



PROJEKT ARCHITEKTONICZNO - BUDOWLANY PRZEBUDOWY,
 MODERNIZACJI PIŃCZOWSKIEGO SAMORZĄDOWEGO CENTRUM
 KULTURY d. ZESPOŁU POPAULIŃSKIEGO
 w Pińczowie


SCHEMAT ALUMINIOWYCH SZKŁANYCH
 ŚCIANEK DZIAŁOWYCH NR 1, 2, 3, 4, 5
 1:20
 STAROSTWO POWIATOWE
 w Pińczowie
 Wydział Architektury i Budownictwa
 ul. Żurawia 4, 28-400 Pińczów
 tel. 041 267 49 01
 fax 041 267 49 02

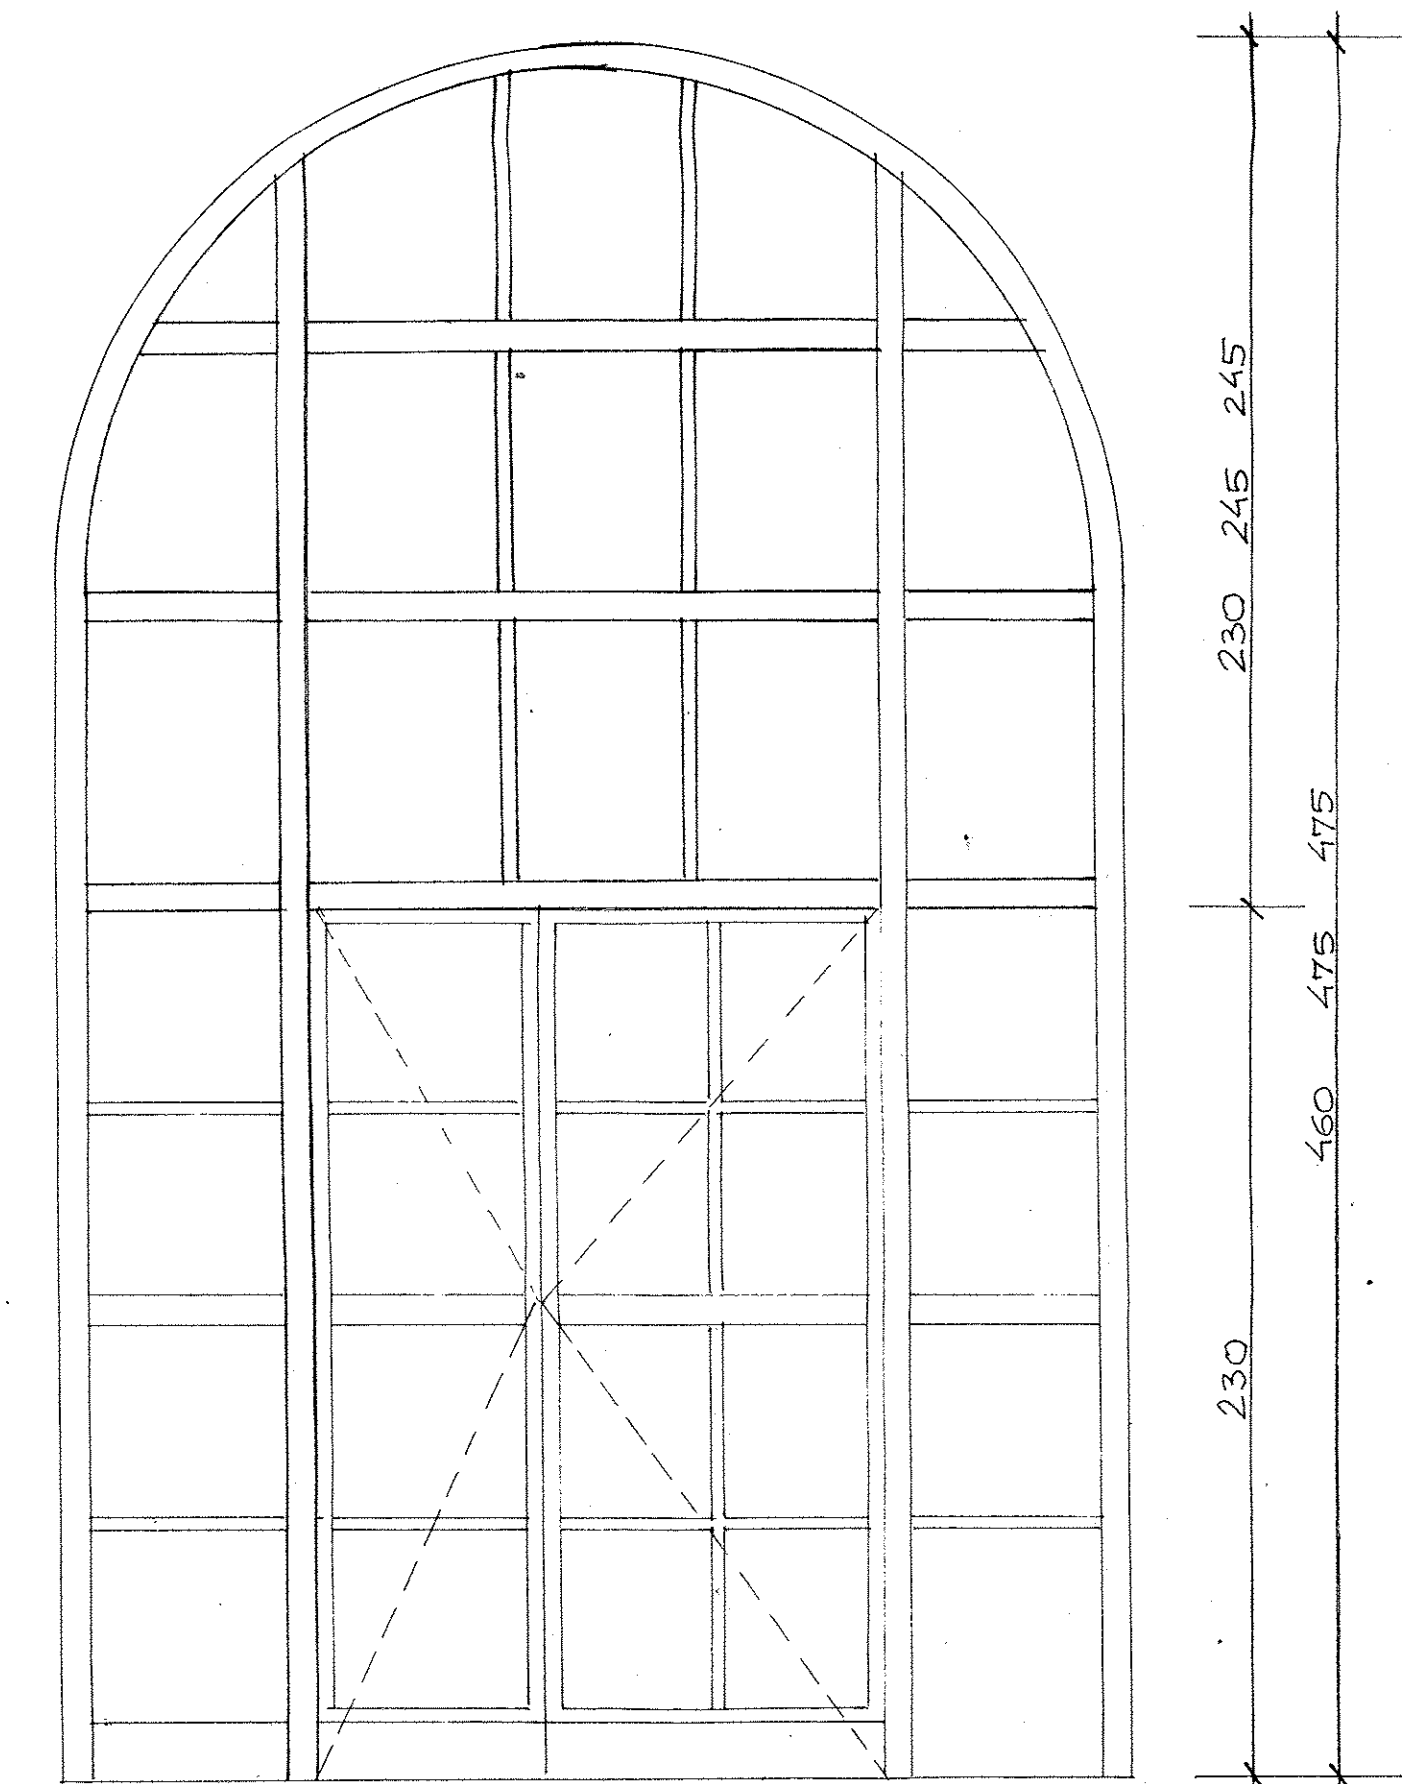

ŚCIANKA PRZESZKŁONA NR 1,2,3

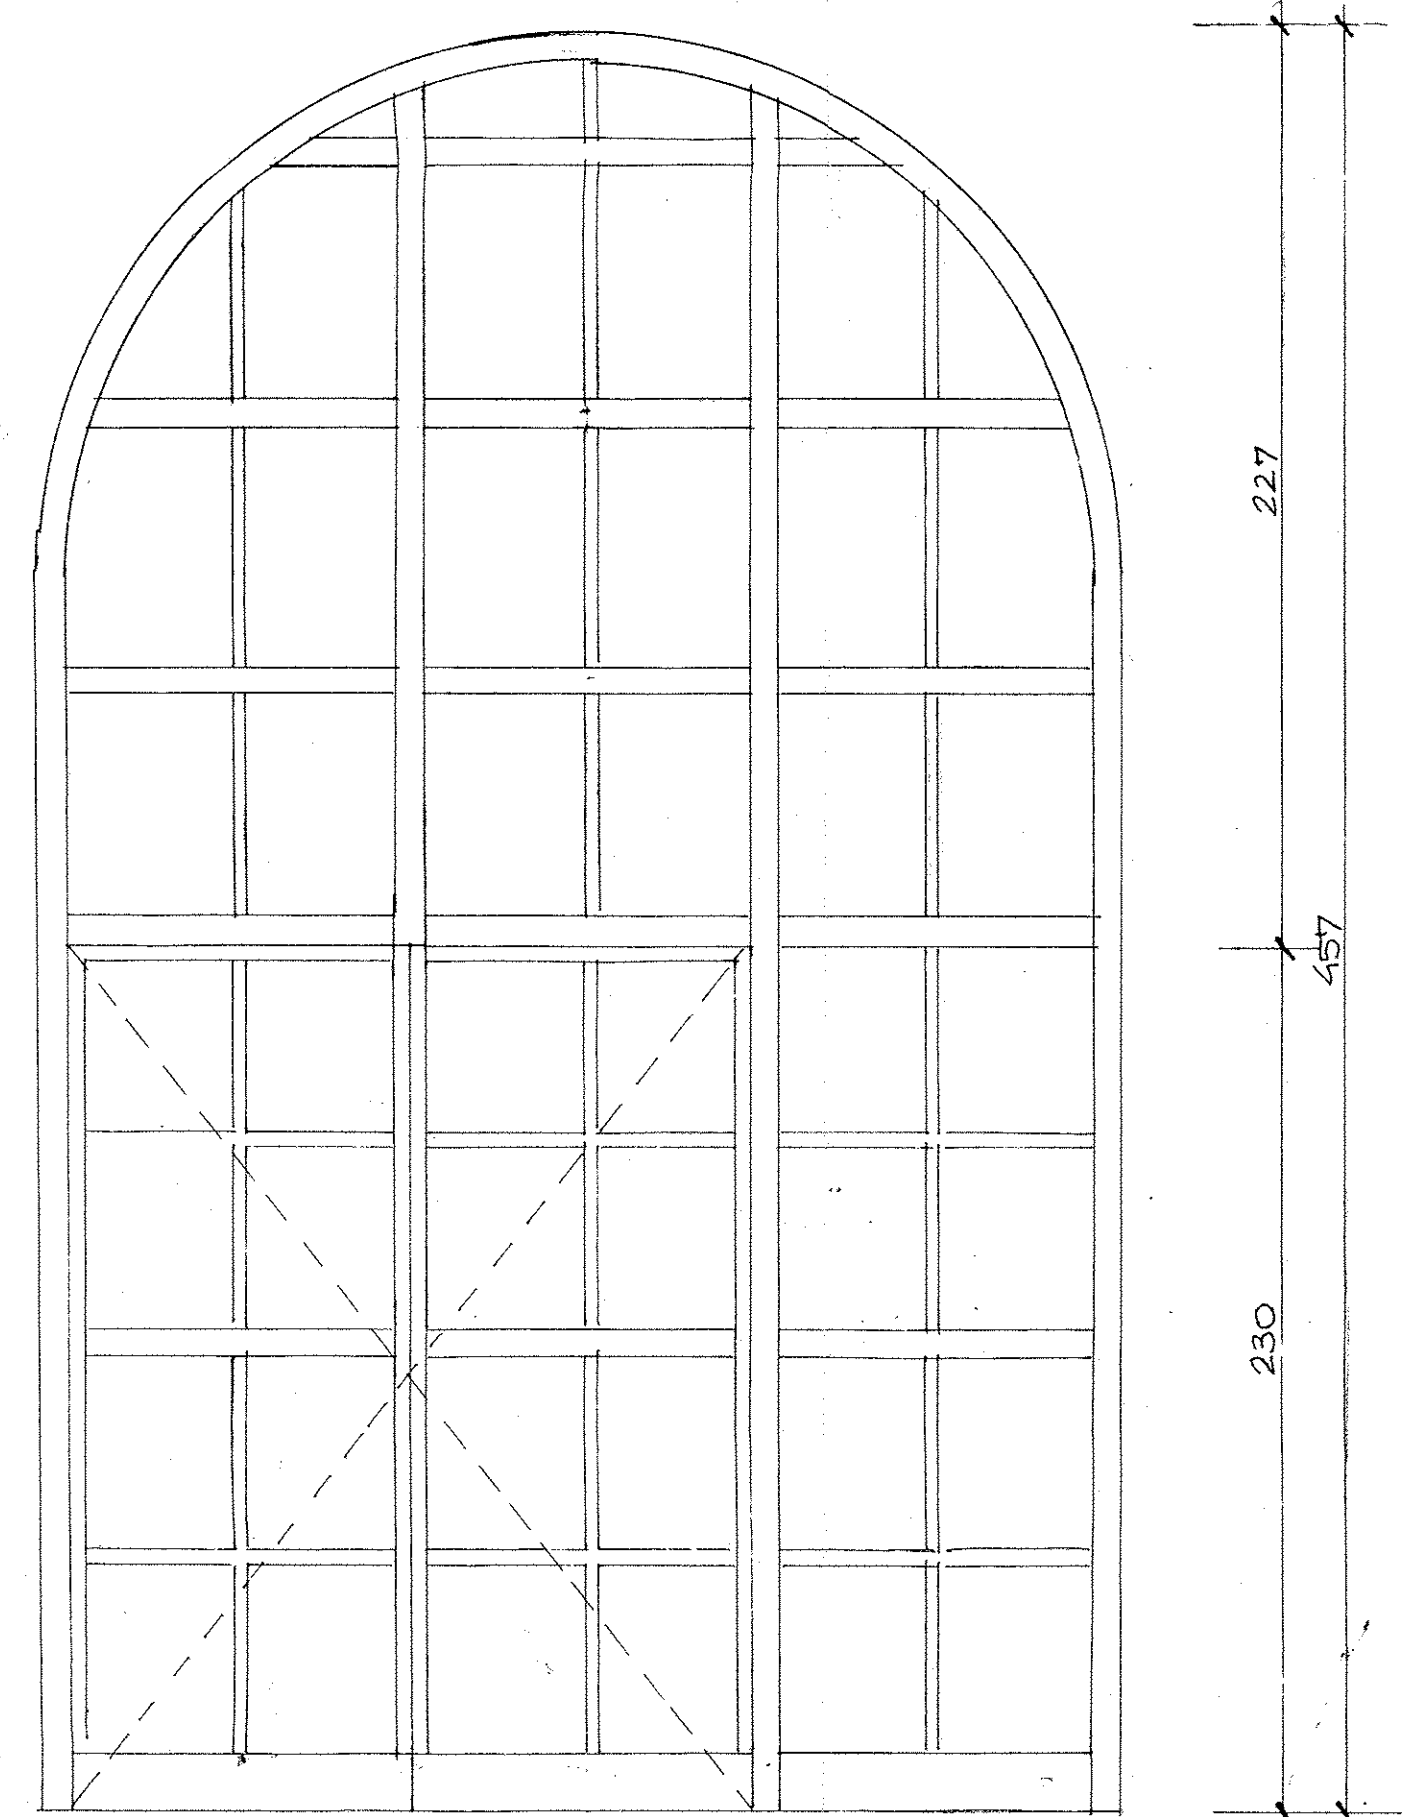

ŚCIANKA PRZESZKŁONA NR 4

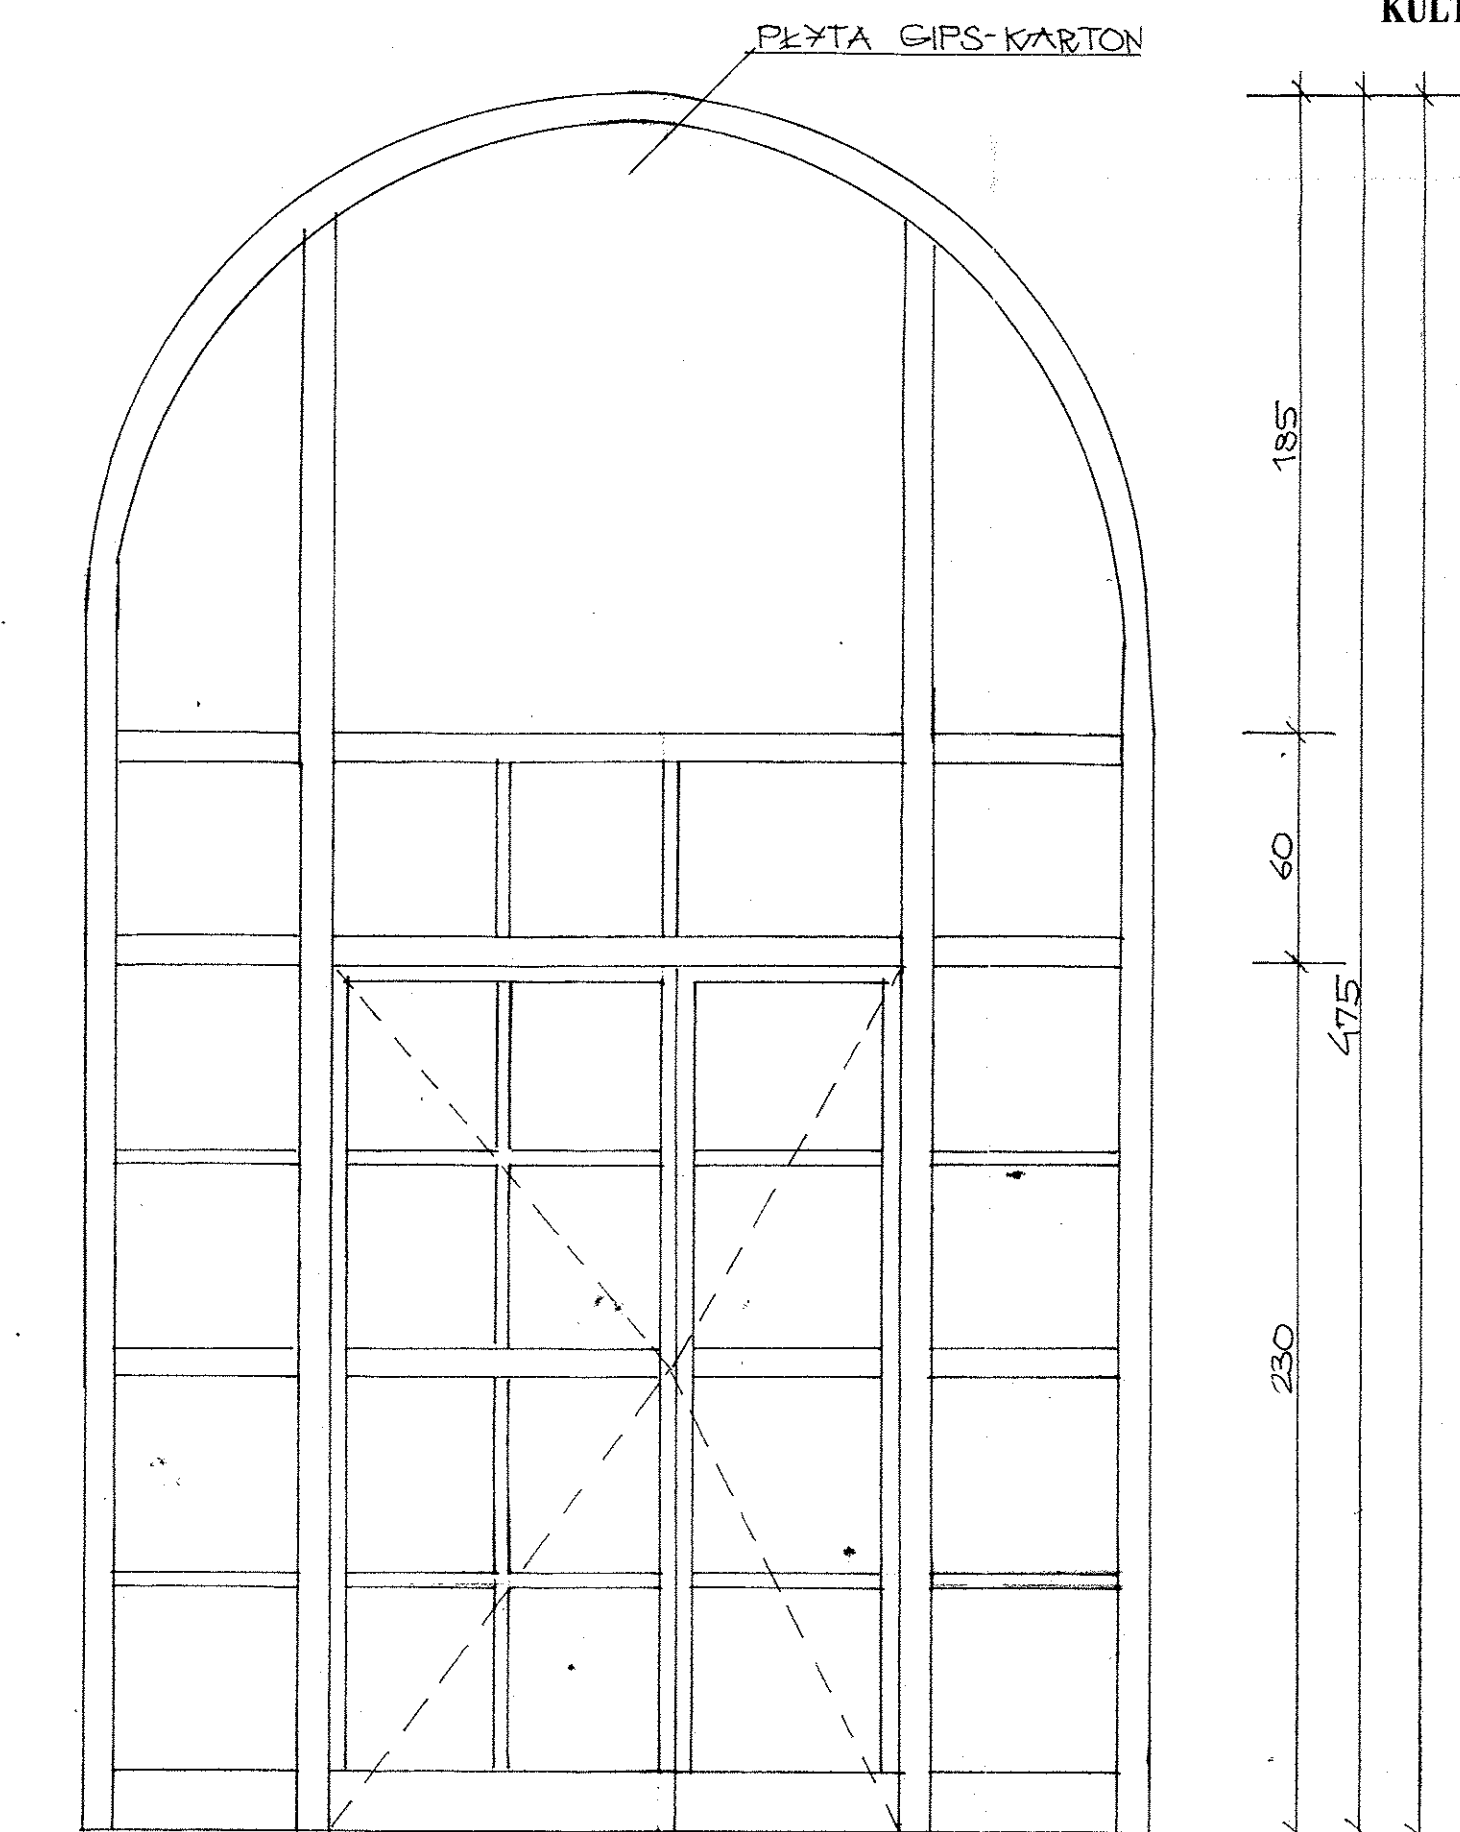

ŚCIANKA PRZESZKŁONA NR 5

"GRAFOS" - Projektowanie i nadzór budowlany PRACOWNIA PROJEKTOWA ul. Langiewicza 16 26-130 Suchedniów			
OBIEKT	PIŃCZOWSKIE SAMORZĄDOWE CENTRUM KULTURY d. ZESPOŁU POPAULIŃSKI w Pińczowie		
ADRES	PIŃCZÓW, ul. Piłsudskiego działka nr ewid. - 1 obręb 13 m. Pińczowa		
TREŚĆ RYSUNKU	PROJEKT ARCHITEKTONICZNO - BUDOWLANY PRZEBUDOWY, MODERNIZACJI I WYPOSAŻENIA PIŃCZOWSKIEGO SAMORZĄDOWEGO CENTRUM KULTURY d. ZESPOŁU POPAULIŃSKIEGO w Pińczowie - Schemat aluminiowych szklanych ścianek działowych nr 1, 2, 3, 4, 5		
BRANŻA	ARCHITEKTURA		
Projektował	mgr inż. arch. JA NUSZ WIC	Nr upr. 157 / 77	<i>[Signature]</i>
Opracował	tech. bud. MAREK KWAŚNIEWSKI	KL - 65/92 KL - 66/92	<i>[Signature]</i>
Sprawił	mgr inż. arch. LUKASZ WIC		<i>[Signature]</i>
	mgr inż. arch. ROMAN MIROWSKI	215/KL/72	<i>[Signature]</i>
Skala rysunku 1:20	Nr zlecenia - umowy	Data wykonania LUTY 2009 R.	Nr rysunku 15