



SCIANKA PRZESZKLONA NR 6

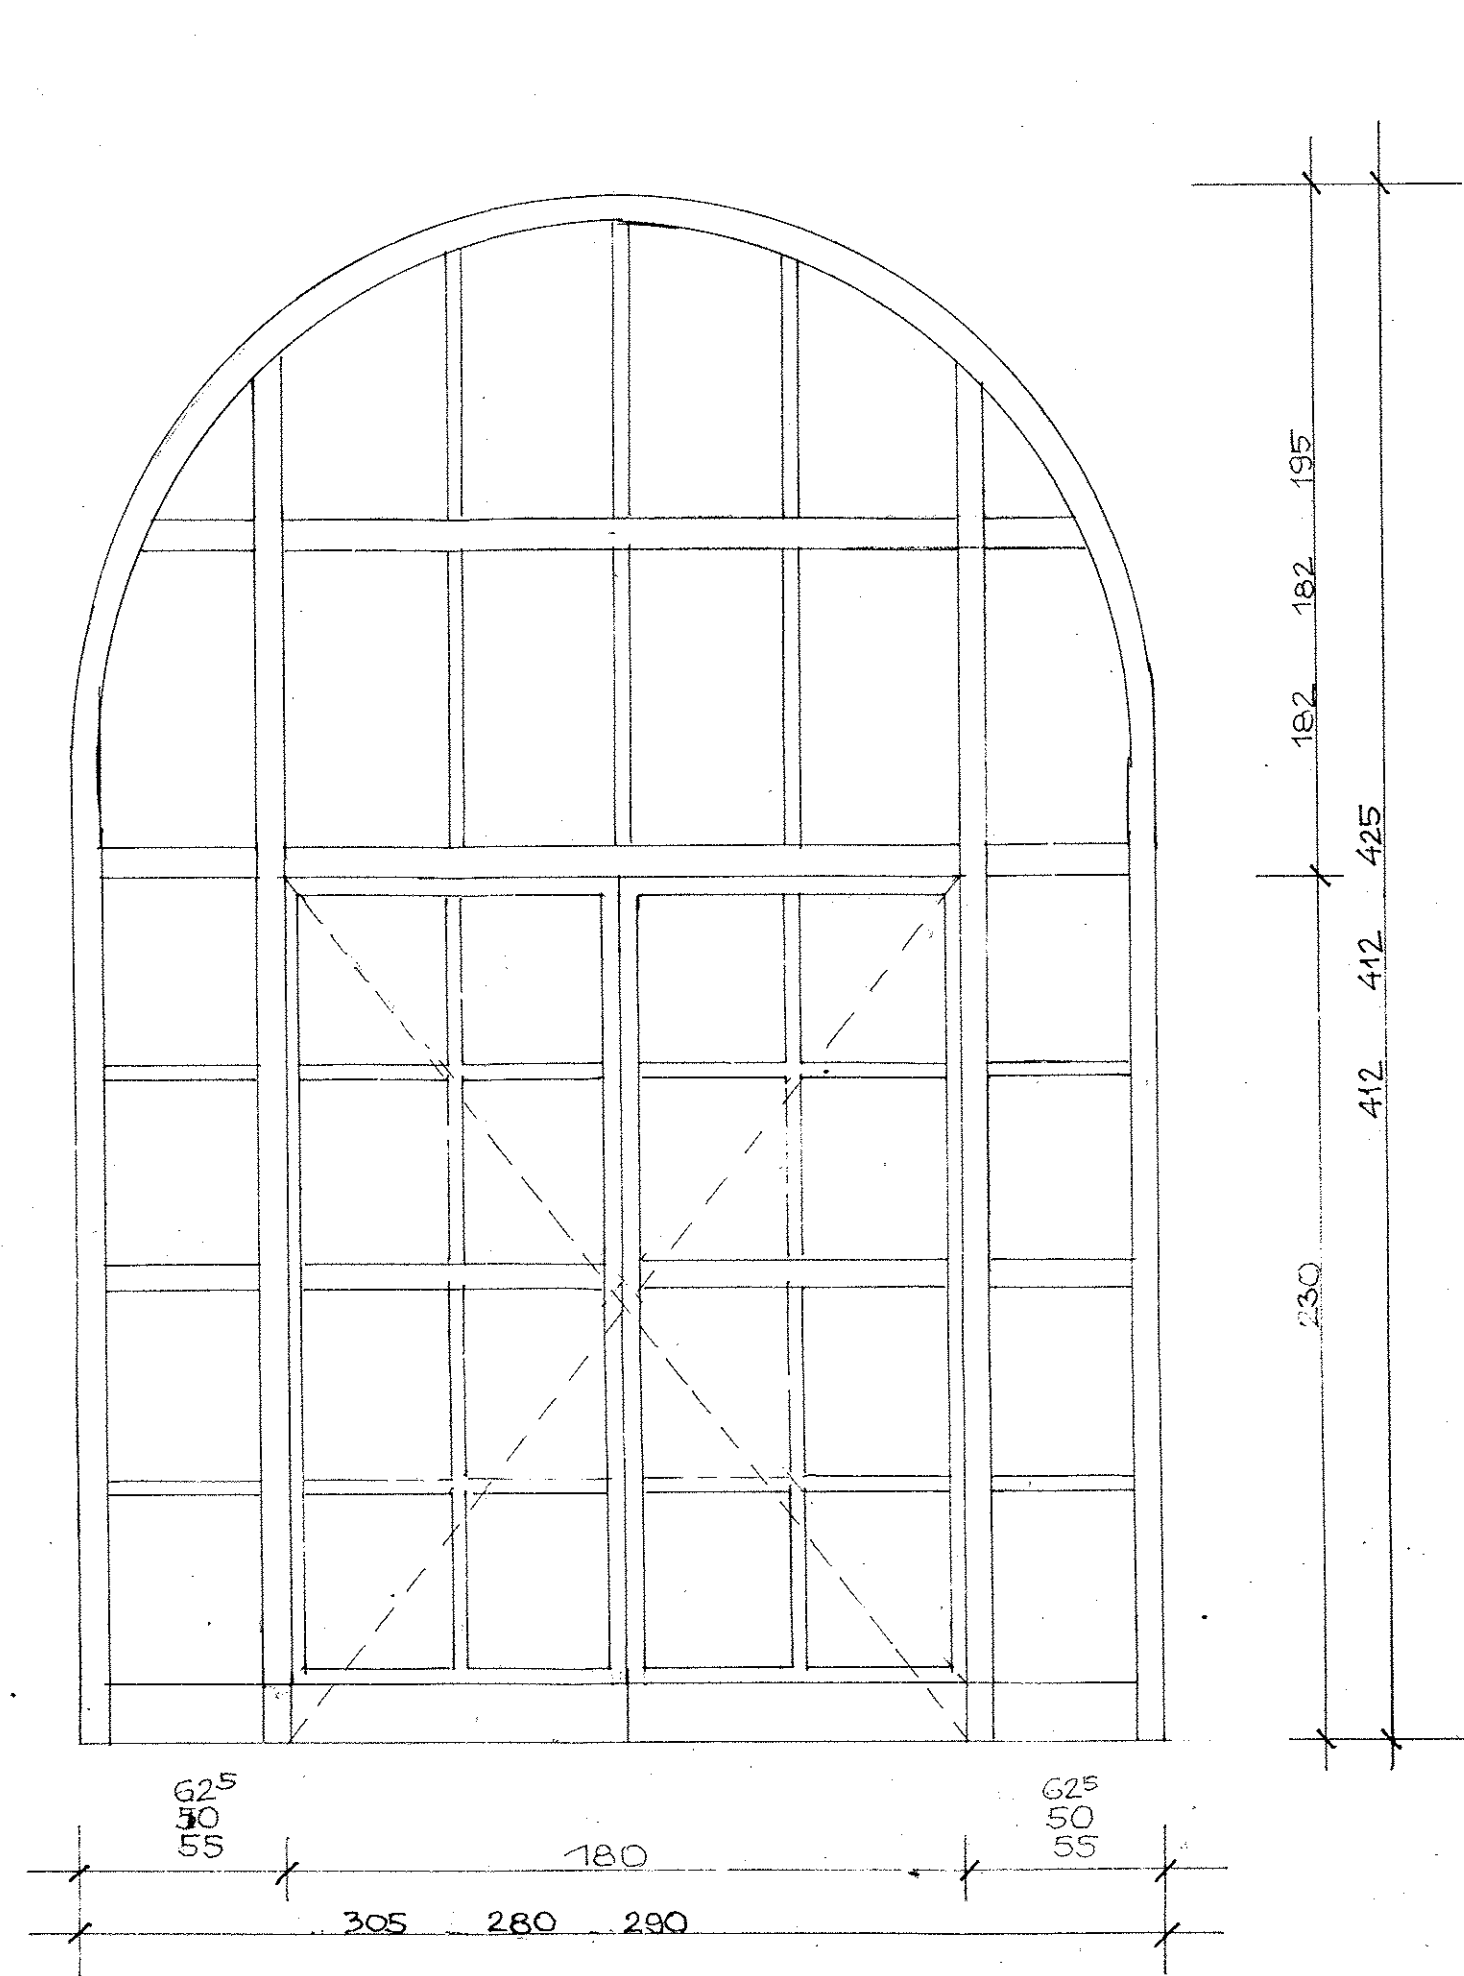


SCIANKA PRZESZKLONA NR 7,8,9


SZCZEGÓŁ ©

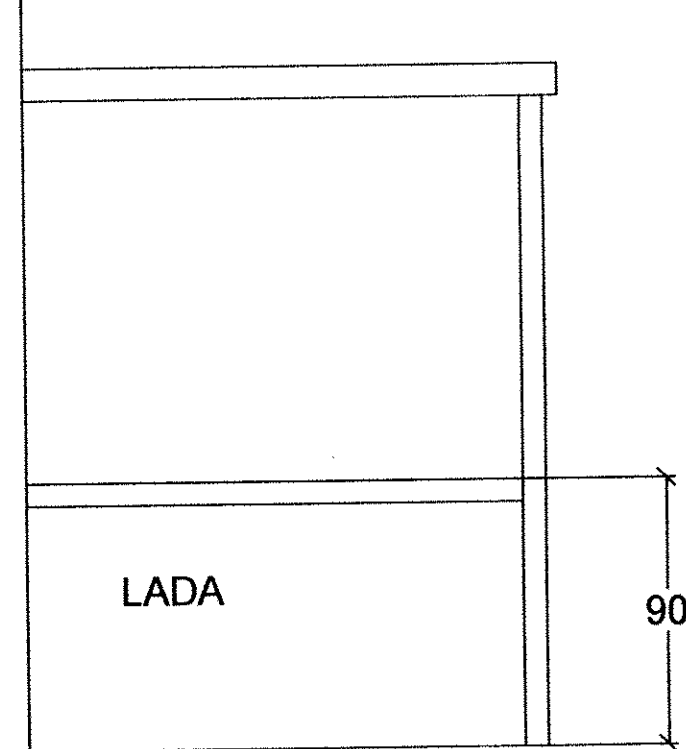


SZCZEGÓŁ ©

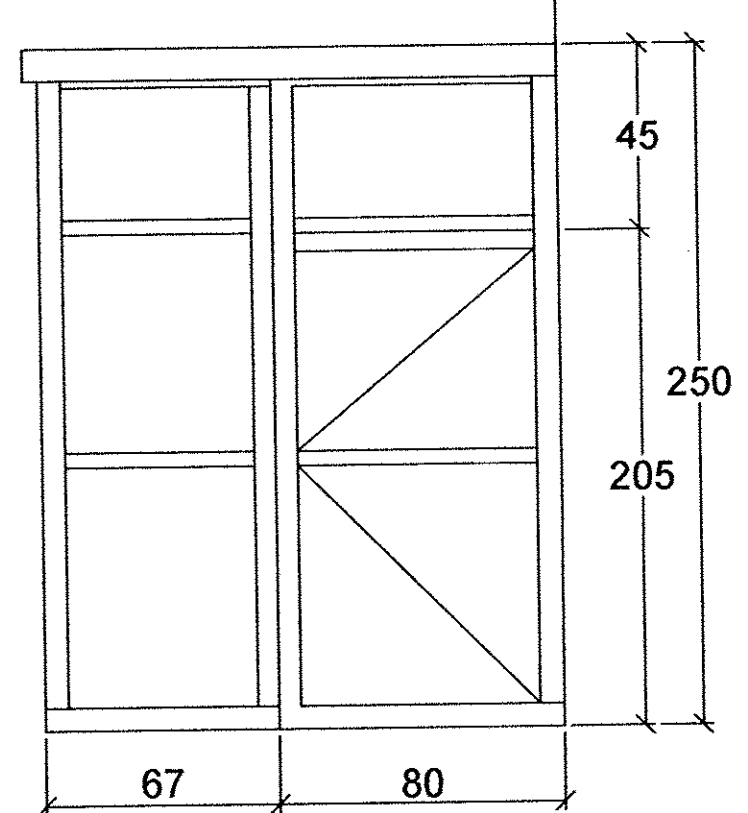

PROJEKT ARCHITEKTONICZNO - BUDOWLANY PRZEBUDOWY,
MODERNIZACJI PIŃCZOWSKIEGO SAMORZĄDOWEGO CENTRUM
KULTURY d. ZESPOŁU POPAULIŃSKIEGO
w Pińczowie

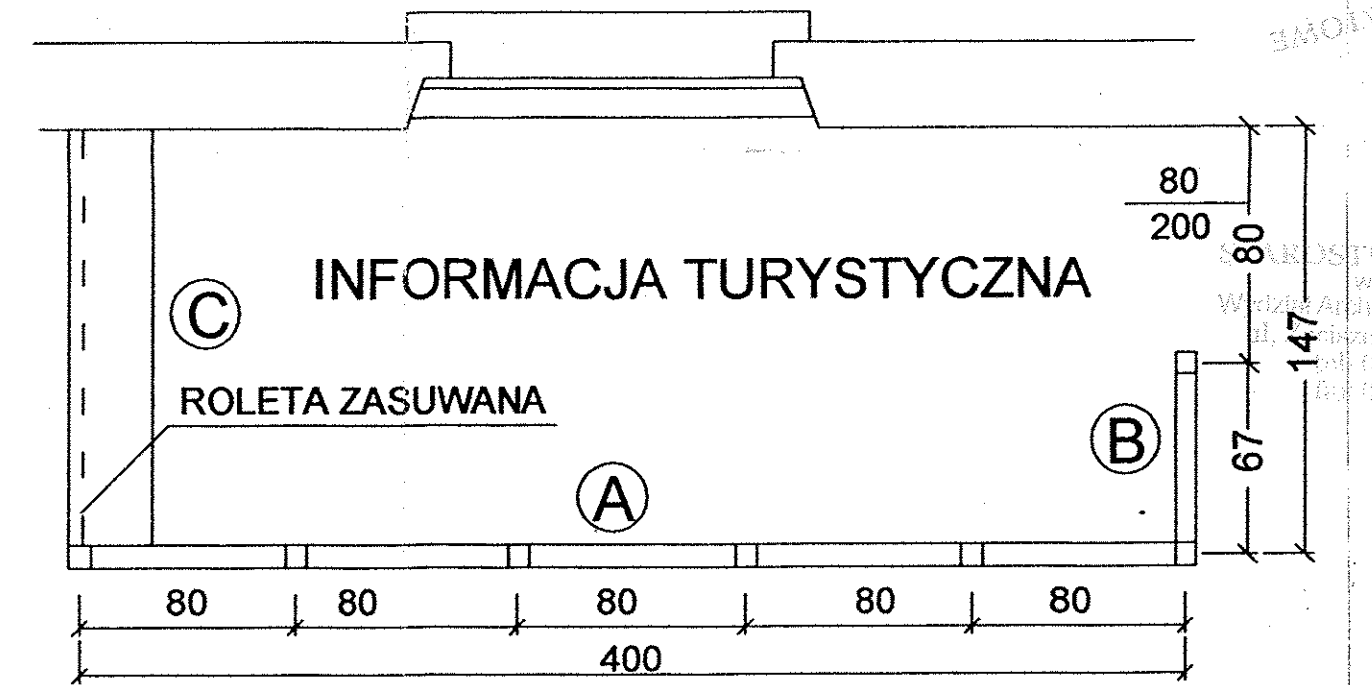

SZCZEGÓŁ ©

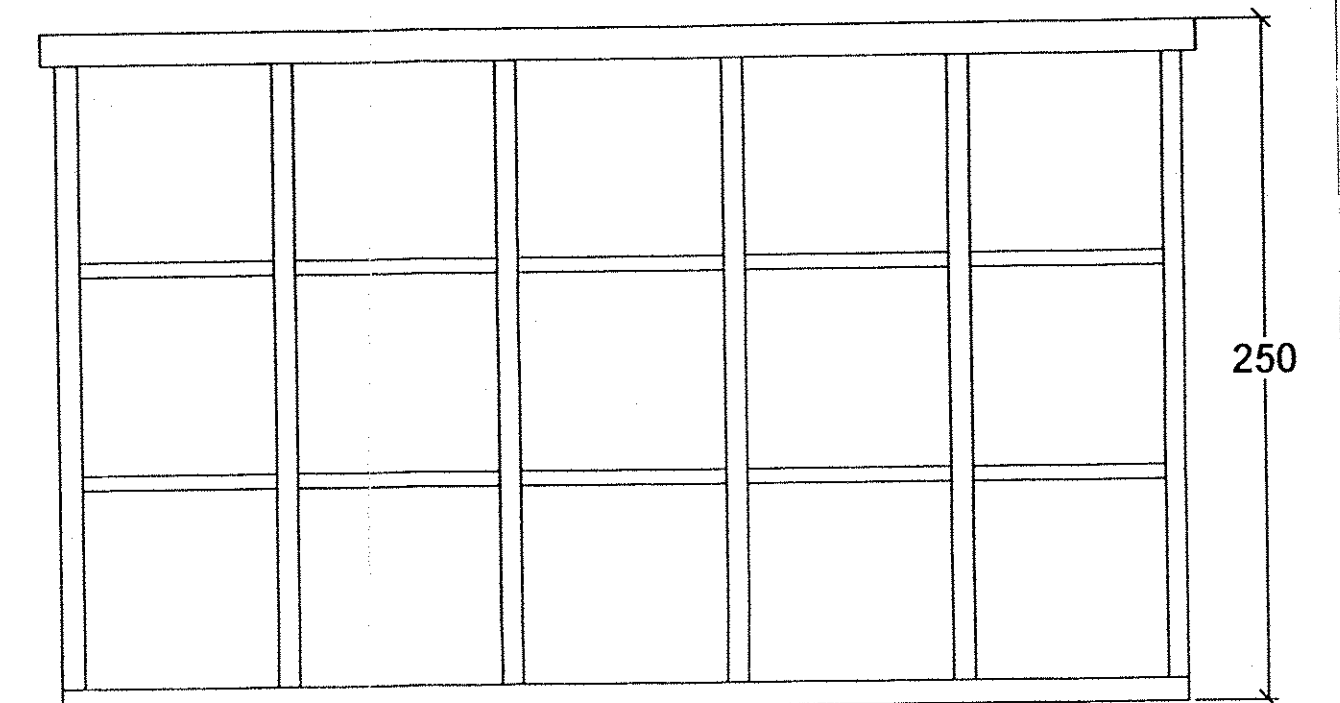

SCHEMAT ALUMINIOWYCH SZKLANÝCH
ŚCIANEK DZIAŁOWYCH NR 6, 7, 8, 9, 10
1:20

"GRAFOS" - Projektowanie i nadzór budowlany PRACOWNIA PROJEKTOWA ul. Langiewicza 16 26-130 Suchedniów			
OBIEKT	PINCZOWSKIE SAMORZĄDOWE CENTRUM KULTURY d. ZESPOŁ POPAULIŃSKI w Pińczowie		
ADRES	PINCZÓW, ul. Piłsudskiego działka nr ewid. - 1 obręb 13 m. Pińczowa		
TREŚĆ RYSLINKU	PROJEKT ARCHITEKTONICZNO - BUDOWLANY PRZEBUDOWY, MODERNIZACJI I WYPOSAŻENIA PINCZOWSKIEGO SAMORZĄDOWEGO CENTRUM KULTURY d. ZESPOŁU POPAULIŃSKIEGO w Pińczowie - Schemat aluminiowych szklanych ścianek działowych nr 6, 7, 8, 9, 10		
BRANŻA	ARCHITEKTURA		
Projektował	mgr inż. arch. JA NUSZ WIC	Nr uzg. 157/77	Podpis <i>[Signature]</i>
Opracował	mgr inż. arch. KWAŚNIEWSKI mgr inż. arch. LUKASZ WIC	KL - 65/92 KL - 66/92	<i>[Signature]</i>
Sprawił	mgr inż. arch. ROMAN MIROWSKI	215/KL/72	<i>[Signature]</i>
Skala rysunku 1:20	Nr zlecenia - umowy	Data wykonania LUTY 2009 R.	Nr rysunku 16