# Rzut na poziomie +9,53m ; 1:50

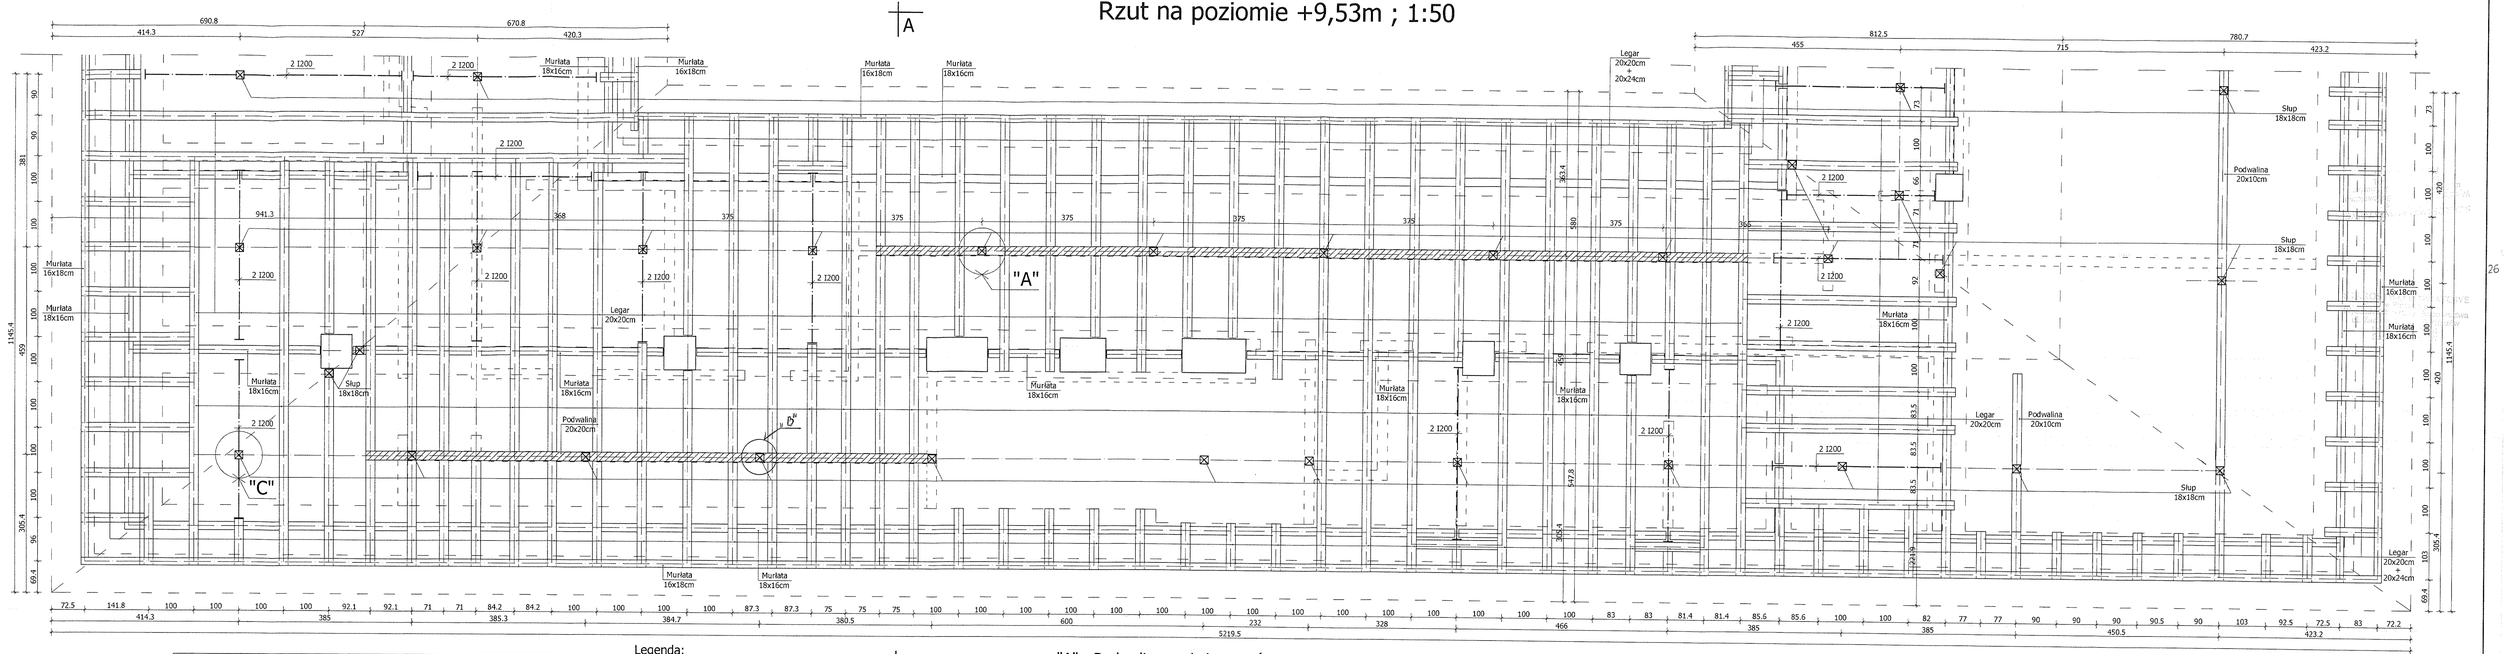


## ZESTAWIENIE ELEMENTÓW DREWNIANYCH

| Nr | Długość w rzucie [cm] | Kąt | B [mm] | H [mm] | Długość rzeczywista [cm] | Ilość szt. | Objętość elem. [m3] | Objętość całk. [m3] |
|---|---|---|---|---|---|---|---|---|
| 1 - Murlata 16x18cm | 10500 | 0,00 | 160 | 180 | 10500 | 1 | 3,024 | 3,024 |
| 2 - Murlata 18x16cm | 17500 | 0,00 | 180 | 160 | 17500 | 1 | 5,040 | 5,040 |
| 3 - Legary 20x20cm | 55000 | 0,00 | 200 | 200 | 55000 | 1 | 22,000 | 22,000 |
| 4 - Podwalina 20x10cm | 2250 | 0,00 | 200 | 100 | 2250 | 1 | 0,450 | 0,450 |
| 5 - Podwalina 20x20cm | 2200 | 0,00 | 200 | 200 | 2200 | 1 | 0,880 | 0,880 |
| 6 - Belka 20x24cm | 25000 | 0,00 | 200 | 240 | 25000 | 1 | 12,000 | 12,000 |
| 7 - Słupki 18x18cm | 7000 | 0,00 | 180 | 180 | 7000 | 1 | 2,268 | 2,268 |
| | | | | | | | Razem: | 33,344 |

**KLASA DREWNA C30 (K27)**

Legenda:

- wykonać wg szczegółu "A";
- wykonać wg szczegółu "B";

A

## ZESTAWIENIE STALI KSZTAŁTOWEJ

| NR | PROFIL | DŁUGOŚĆ [mm] | ILOŚĆ [szt.] | MASA JEDN. [kg/m] | MASA 1szt. [kg] | MASA CAŁK. |
|---|---|---|---|---|---|---|
| 1 | I200 | 112000 | 1 | 26,30 | 2945,60 | 2945,60 |
| 1 | bl. 8 x 150 | 720 | 13 | 9,42 | 6,78 | 88,17 |
| | | | | | RAZEM [kg]: | 3033,77 |
| | | | | DODATEK NA SPOINY 1,5% [kg]: | | 45,51 |
| | | | | | OGÓŁEM [kg]: | 3079,28 |

"A" - Podwalina pod słupy w ścianie działowej ; 1:25

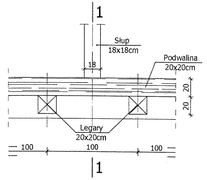


1-1 ; 1:25

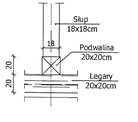


Szczegół "B" ; 1:25

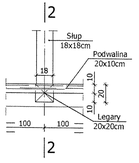


2-2 ; 1:25

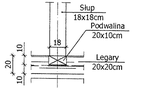


Szczegół "C" ; 1:25

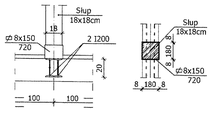


Uwaga:

- Wymiary elementów dopasować na budowie zachowując istniejąca linię kalenicy i okapu.
- Układ ścian działowych poddasza wg projektu archtektonicznego.

| | | | |
|---|---|---|---|
| "GRAFOS" - Projektowanie i nadzór budowlany PRACOWNIA PROJEKTOWA ul. Langiewicza 16 26 - 130 Suchedniów | | | |
| OBIEKT | ISTNIEJĄCY ZABYTKOWY BUDYNEK SAMORZĄDOWEGO CENTRUM KULTURY d. ZESPOŁ. POPAULIŃSKI w Pńczowie | | |
| ADRES | PIŃCZÓW, ul. Piłsudskiego działka nr ewid. 1 i obręb 13 m. Pńczowa | | |
| TREŚĆ RYSUNKU | PROJEKT BUDOWLANY PRZEBUDOWY, MODERNIZACJI SAMORZĄDOWEGO CENTRUM KULTURY d. ZESPOŁU POPAULIŃSKIEGO - RZUT NA POZIOMIE +9,53m | | |
| Projektował | mgr inż. NAI VAN HOANG | Nr upr. KL 19/86 | |
| Opracowała | mgr inż. AGATA OSTROWSKA | | |
| Opracowała | mgr inż. EMILIA WOLOWIEC | | |
| Sprawdził | mgr inż. STANISŁAW JANYST | KL 217/96 | |
| Skala rysunku 1:50 1:25 | Nr zlecenia - umowy | Data wykonania 04. 2009 | Nr rysunku 02 |