


STANISŁAW WOJCIK
 w Pińczowie
 Wydział Architektury i Budownictwa
 ul. Żołnierska 8, 24-100 Pińczów
 tel. 041 36 11 01
 e-mail: s.wojci@wp.pl

Przekrój A-A ; 1:50

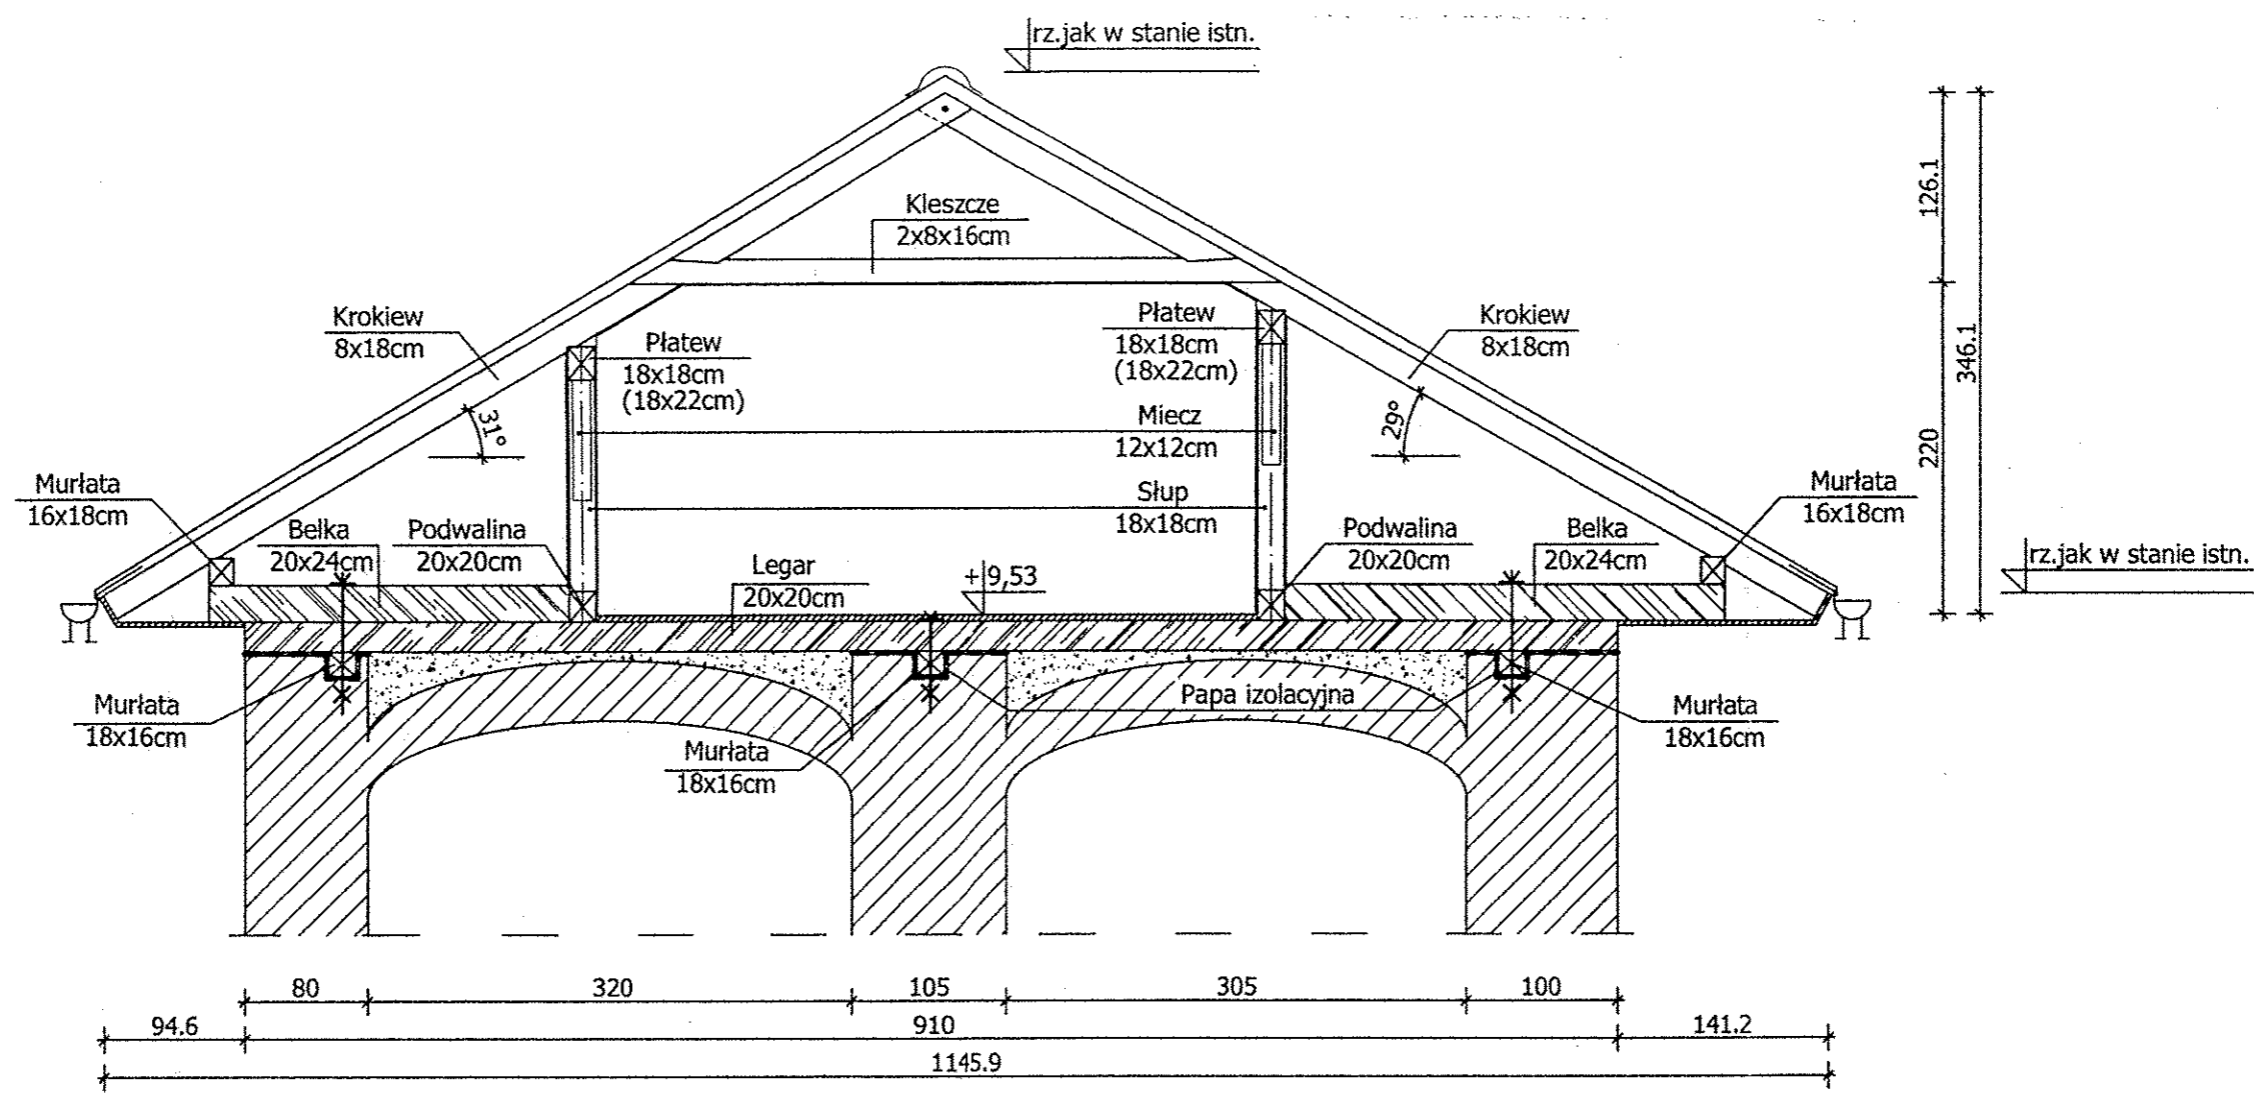

"GRAFOS" - Projektowanie i nadzór budowlany PRACOWNIA PROJEKTOWA ul. Langiewicza 16 26 - 130 Suchedniów			
OBIEKT	ISTNIEJĄCY ZABYTKOWY BUDYNEK SAMORZĄDOWEGO CENTRUM KULTURY d. ZESPÓŁ POPAULIŃSKI w Pińczowie		
ADRES	PIŃCZÓW, ul. Piłsudskiego działka nr ewid. - 1 obręb 13 m. Pińczowa		
TREŚĆ RYSUNKU	PROJEKT BUDOWLANY PRZEBUDOWY, MODERNIZACJI SAMORZĄDOWEGO CENTRUM KULTURY d. ZESPÓŁU POPAULIŃSKIEGO - PRZEKRÓJ A-A		
	Imię i nazwisko	Nr upr.	Podpis
Projektował	mgr inż. NAI VAN HOANG	KL 199/86	<i>[Signature]</i>
Opracowała	mgr inż. AGATA OSTROWSKA		<i>[Signature]</i>
Opracowała	mgr inż. EMILIA WOŁOWIEC		<i>[Signature]</i>
Sprawił	mgr inż. STANISŁAW JANYST	KL 217/86	<i>[Signature]</i>
Skala rysunku	Nr zlecenia - umowy	Data wykonania	Nr rysunku
1:50		04.2009	04