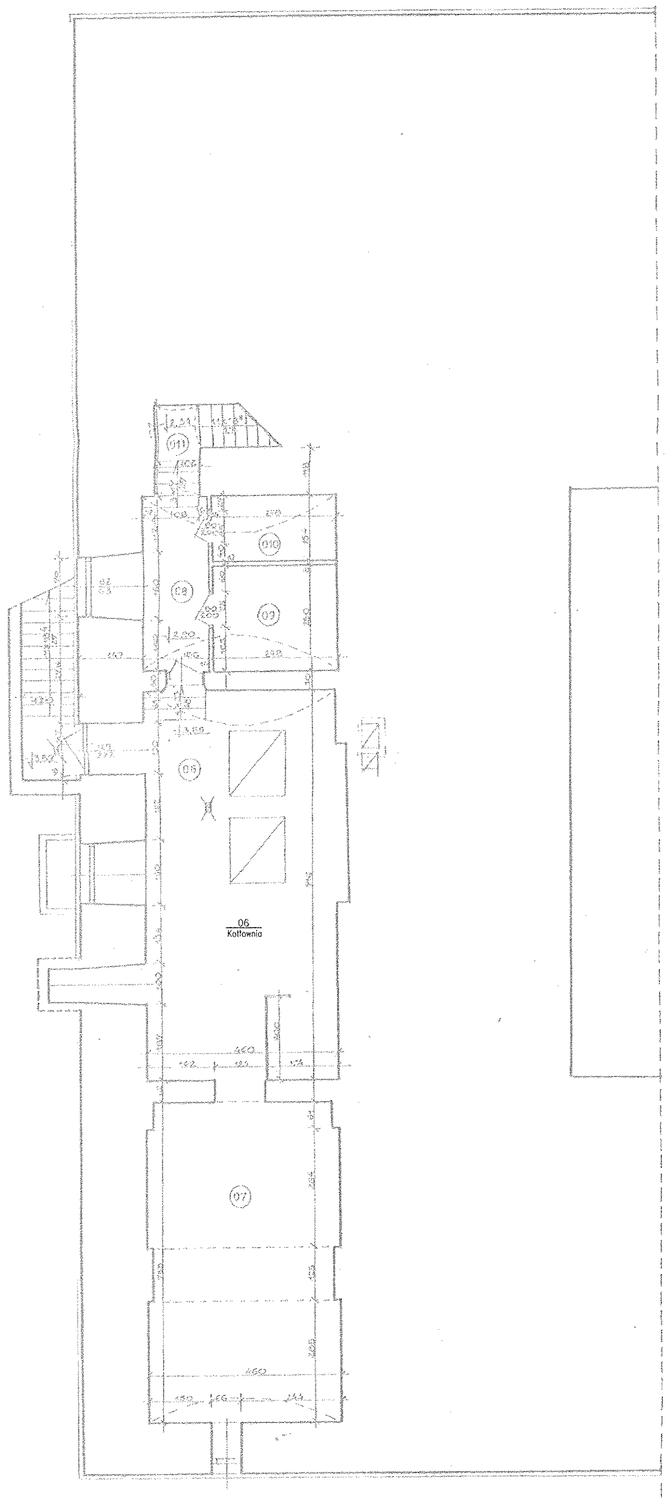

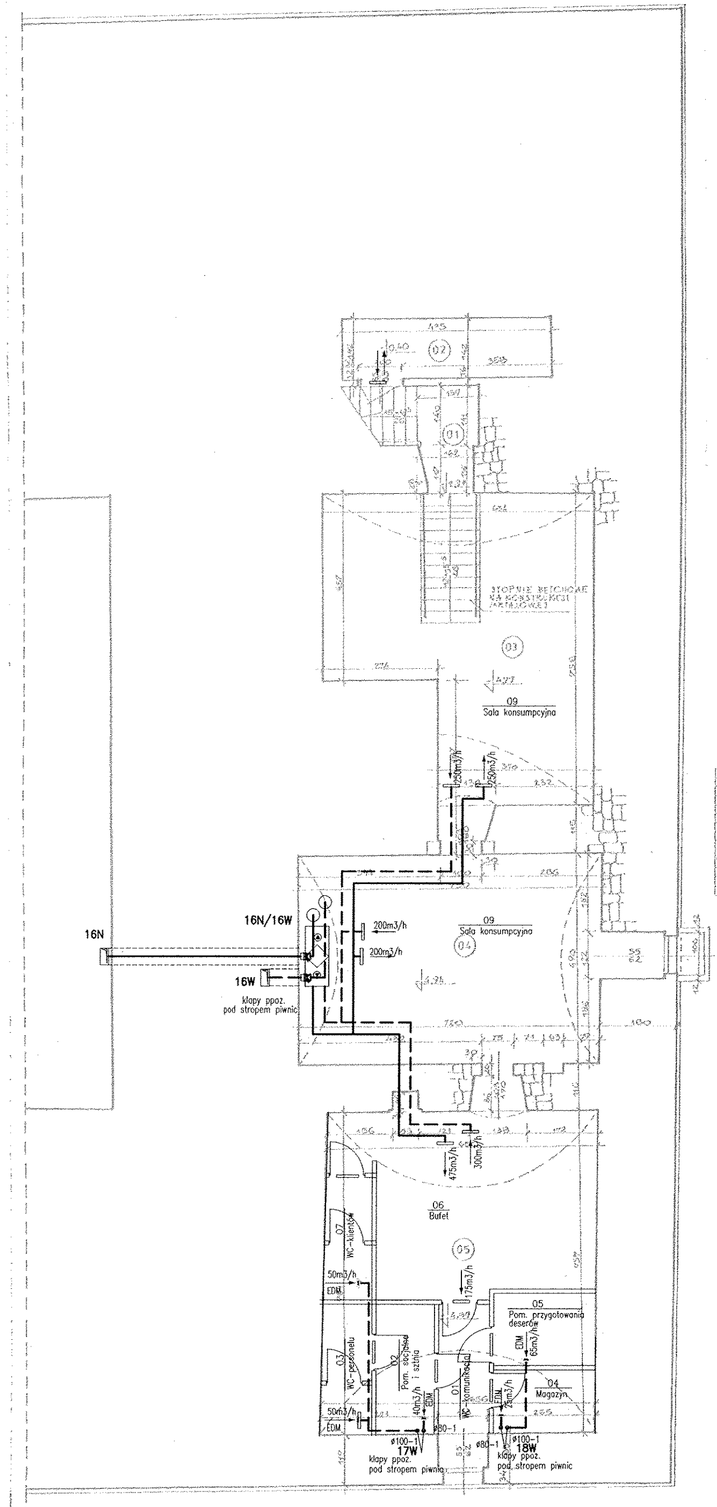

RZUT PIWNIC 1:50

WYKAZ POMIESZCZEŃ

nr pom.	nazwa pomieszczenia	pow. netto (m²)	rodzaj posadzki
01	klatka schodowa	3.8	
02	schodek	7.0	
03	pom. magazynowe	41.1	płyty kamienne
04	" "	35.3	" "
05	" "	45.63	" "
06	kotłownia	42.0	beton
07	kotłownia	34.7	beton
08	korytarz	6.4	beton
09	pom. palacza	7.45	beton
010	pom. palacza	2.6	beton
011	klatka schodowa	2.8	
razem powierzchnia użytkowa piwnic		205.4 m²	

STAROSTWO POWIATOWE
w Pińczowie
Wydział Architektury i Budownictwa
ul. Zacisze 5, 28-400 Pińczów
tel. 041 357-60-01
fax 041 357 60 07

19

STAROSTWO POWIATOWE
w Pińczowie
Wydział Architektury i Budownictwa
ul. Zacisze 5, 28-400 Pińczów
tel. 041 357-60-01
fax 041 357 60 07

"GRAFOS" - Projektowanie i nadzór budowlany
PRACOWNIA PROJEKTOWA
ul. Langiewicza 16 **26 - 130 Suchedniów**

OBIEKT	**ISTNIEJĄCY ZABYTKOWY BUDYNEK SAMORZĄDOWEGO CENTRUM KULTURY d. ZESPÓŁ POPAULIŃSKI w Pińczowie**
ADRES	**PIŃCZÓW, ul. Piłsudskiego** **działka nr ewid. - 1 obręb 13 m. Pińczowa**
TEMAT	PROJEKT BUDOWLANY PRZEBUDOWY, MODERNIZACJI I WYPOSAŻENIA SAMORZĄDOWEGO CENTRUM KULTURY d. ZESPOŁU POPAULIŃSKIEGO - INSTALACJA WENTYLACJI MECHANICZNEJ I KLIMATYZACJI
TYTUŁ RYSUNKU	**RZUT** PIWNIC
BRANŻA:	**INSTALACJE SANITARNE**

	Imię i nazwisko	Nr upr.	Podpis
Projektował	mgr inż. **DANUTA WARDA**	**70 / 82**	
Opracował	mgr inż. **DANUTA WARDA**	**70 / 82**	
Sprawdził	mgr inż. **KRYSTYNA CHODACKA**	**KL-54/2002**	

Skala rysunku	Nr zlecenia - umowy	Data wykonania	Nr rysunku
1:100		**LISTOPAD 2008 R.**	1