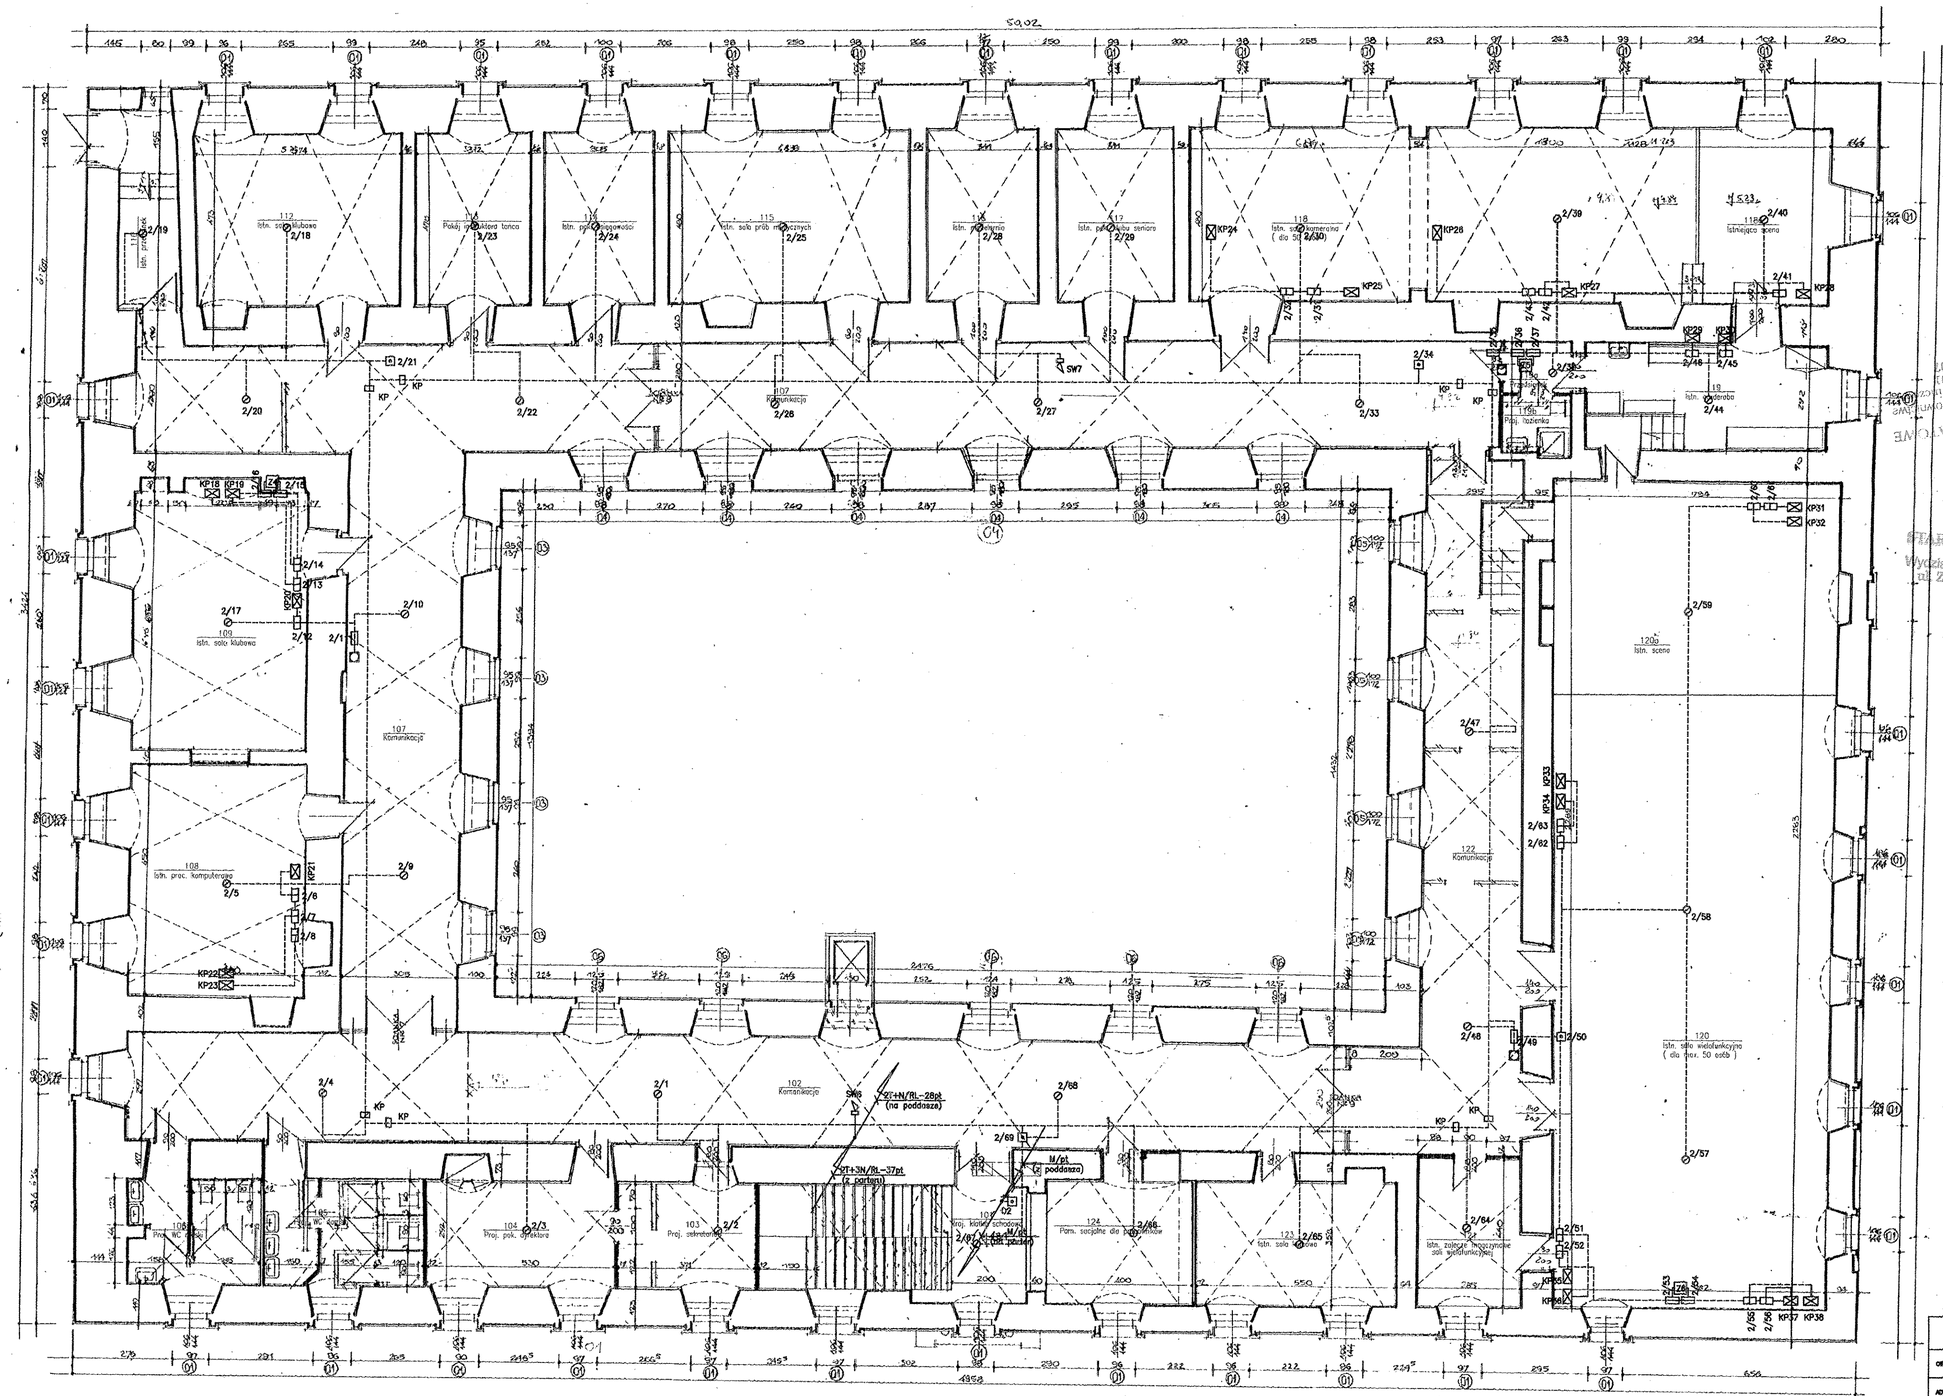

STAROSTWO POWIATOWE w Pińczowie
Wydział Architektury i Budownictwa
ul. Zacisze 5, 28-400 Pińczów
tel. 041 357-60-01
fax 041 357 60 07

47

"GRAFOS" — Projektowanie i nadzór budowlany PRACOWNIA PROJEKTOWA ul. Langiewicza 18 28-130 Stopnica			
OBIEKT:	PIŃCZOWSKIE SAMORZĄDOWE CENTRUM KULTURY z. ZESPÓŁ POPAULIŃSKO W PIŃCZOWIE		
ADRES:	PIŃCZÓW, ul. Pitwińskiego działka nr ewid. – – 1 obręb 13 m. Pińczowa		
TREŚĆ RYSUNKU:	instalacja SAP i oddymiania instalacje – piętro		
BRANŻA:	SYGNALIZACYJNA		
	Imię i nazwisko	Nr upr.	Podpis
Projektował:	Inż. W. Gawlik	90/77/82	
Sprawdził:	Inż. T. Kosiarczyk	338/BL/74	
Skala rys. 1:100	Nr zlecenia–umowy	Data oprac. GRUDZIEŃ 2000r.	Nr rysunku 3