


	kolano	zbiornik bezodpływowy
	ZB	ZB
1,71mm	+1,367	+1,340
	150,0	
1820,0	1870,0	

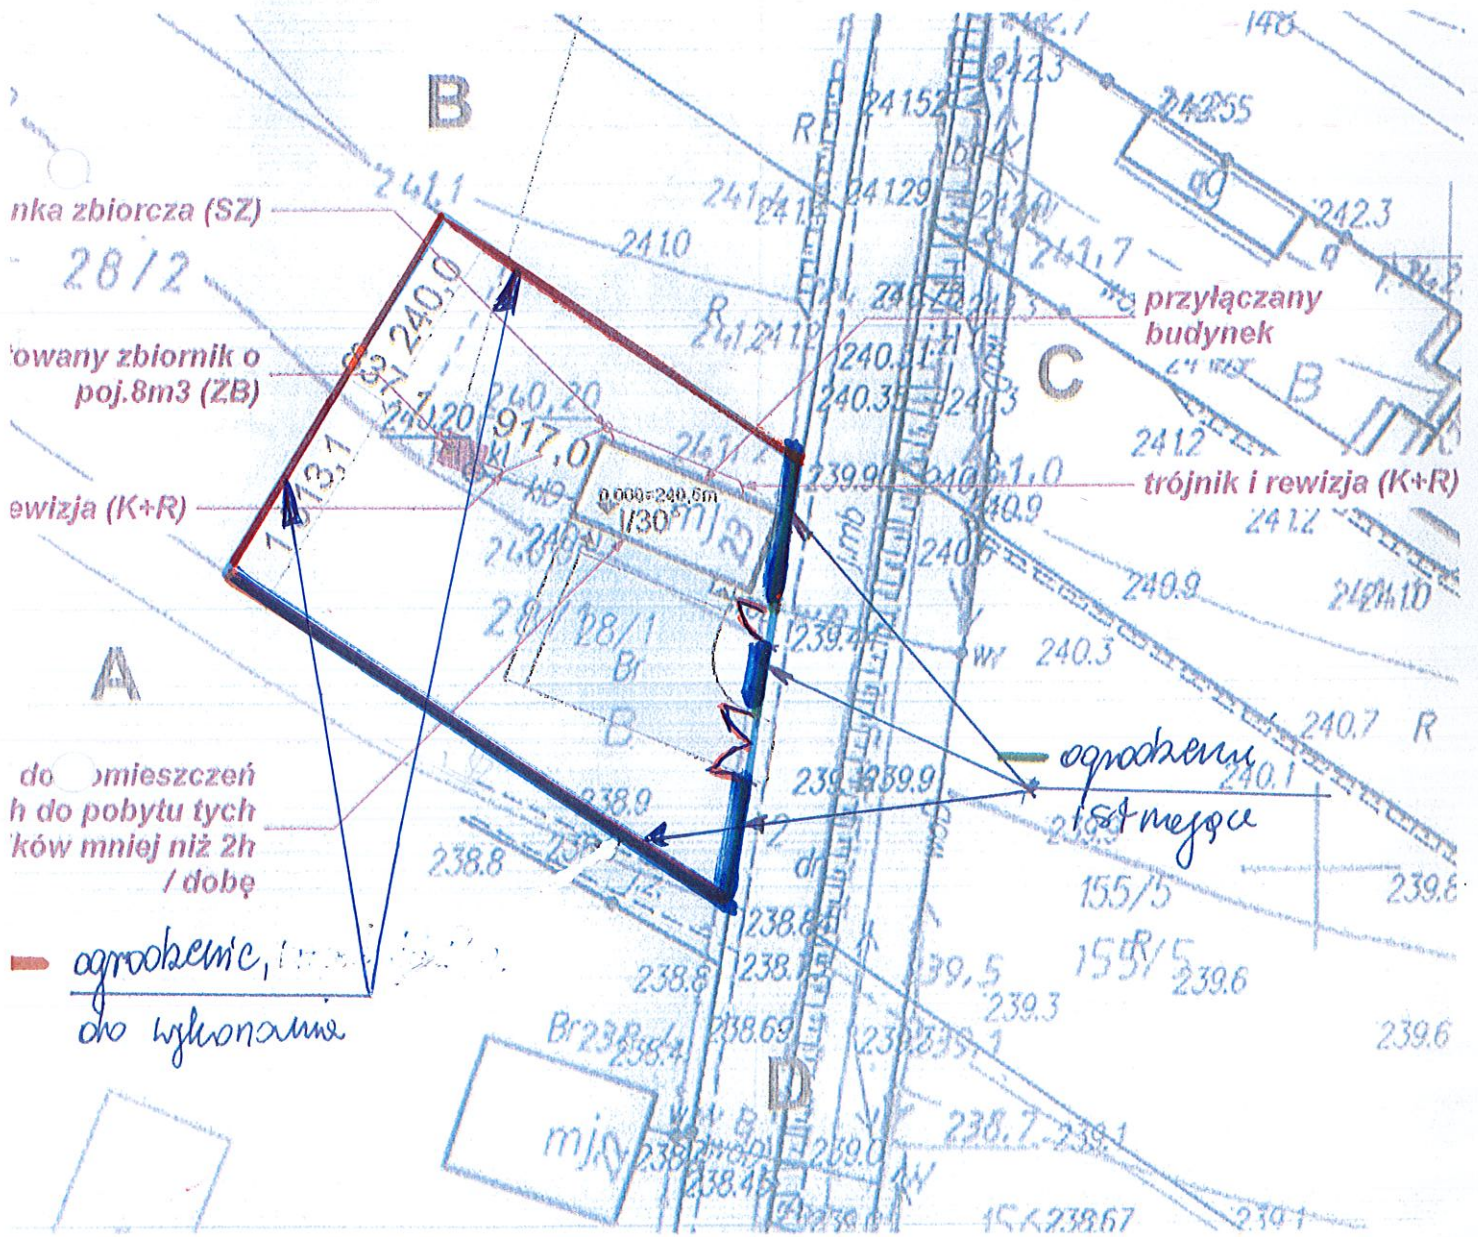

BIURO ARCH. JACEK KAZIMIERCZAK STUDIO

STUDIO ARCHITEKTURY: MŁODZAWY MAŁE 04, PL-25-100 PIŃCZÓW, POLAND
TEL. 72195511, EMAIL: BIURO@JAKAZIMIERCZAK.COM, WWW.JAKAZIMIERCZAK.COM

TYTUŁ	PROJEKT BUDOWY BEZODPŁYWOWEGO ZBIORNIKA NA NIECZYSTOŚCI CIĘKŁE WRAZ Z INSTALACJĄ ZEWNĘTRZNA DLA BUDYNKU ŚWIETLICY WIEJSKIEJ BYCZÓW, GM. PIŃCZÓW, DZ. NR EWID. 28/1	RYSUJEK	DETAL ZBIORNIKA I PROFIL
PROJEKTANT	ARCH. JACEK KAZIMIERCZAK, UPR. NR SW-85/2010		
INWESTOR	GINA PIŃCZÓW, UL. 3 MAJA 10, 28-400 PIŃCZÓW		

SKALA:	1:50, 1:100
DATA:	06/2019
NR DYS.	ZG.1
STR.	