




*elewacja południowa*

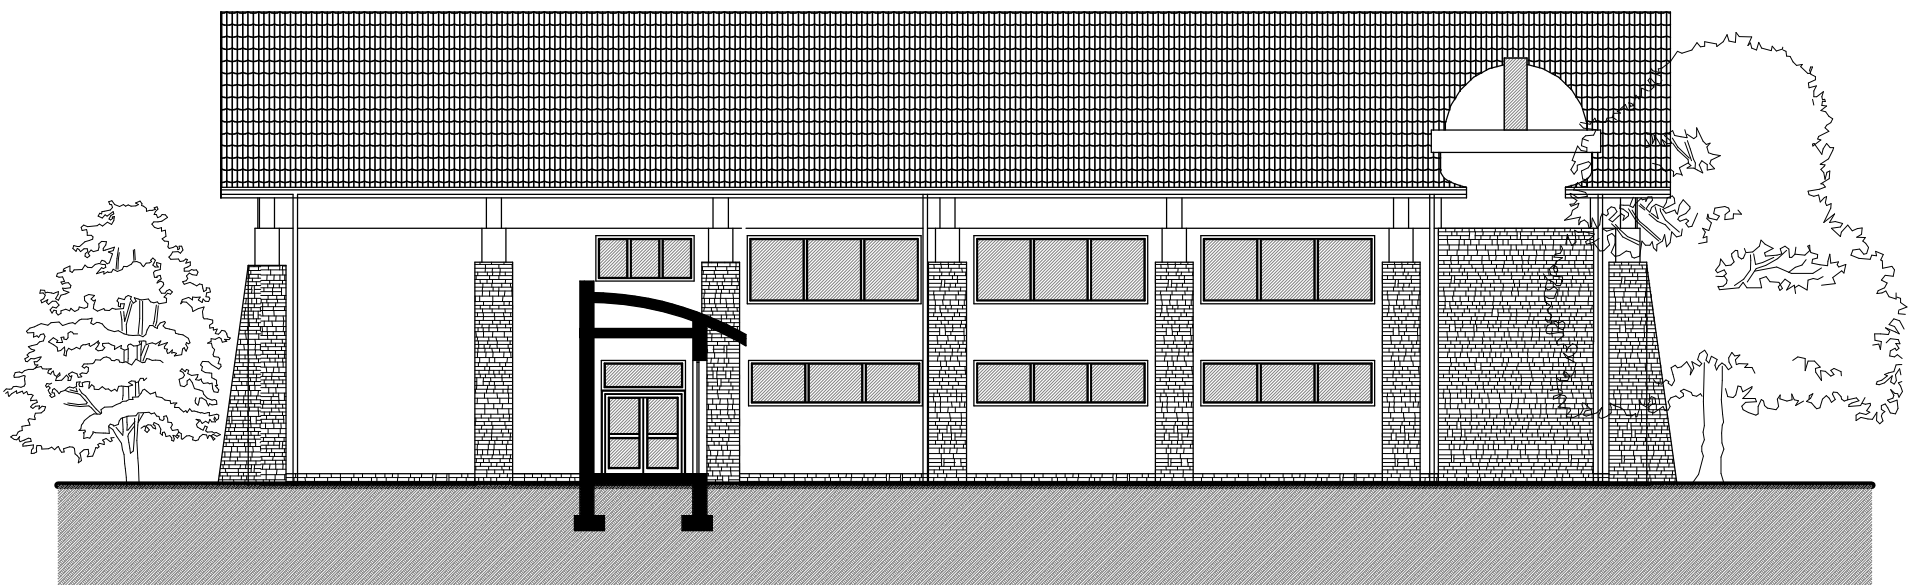

*elewacja północna*

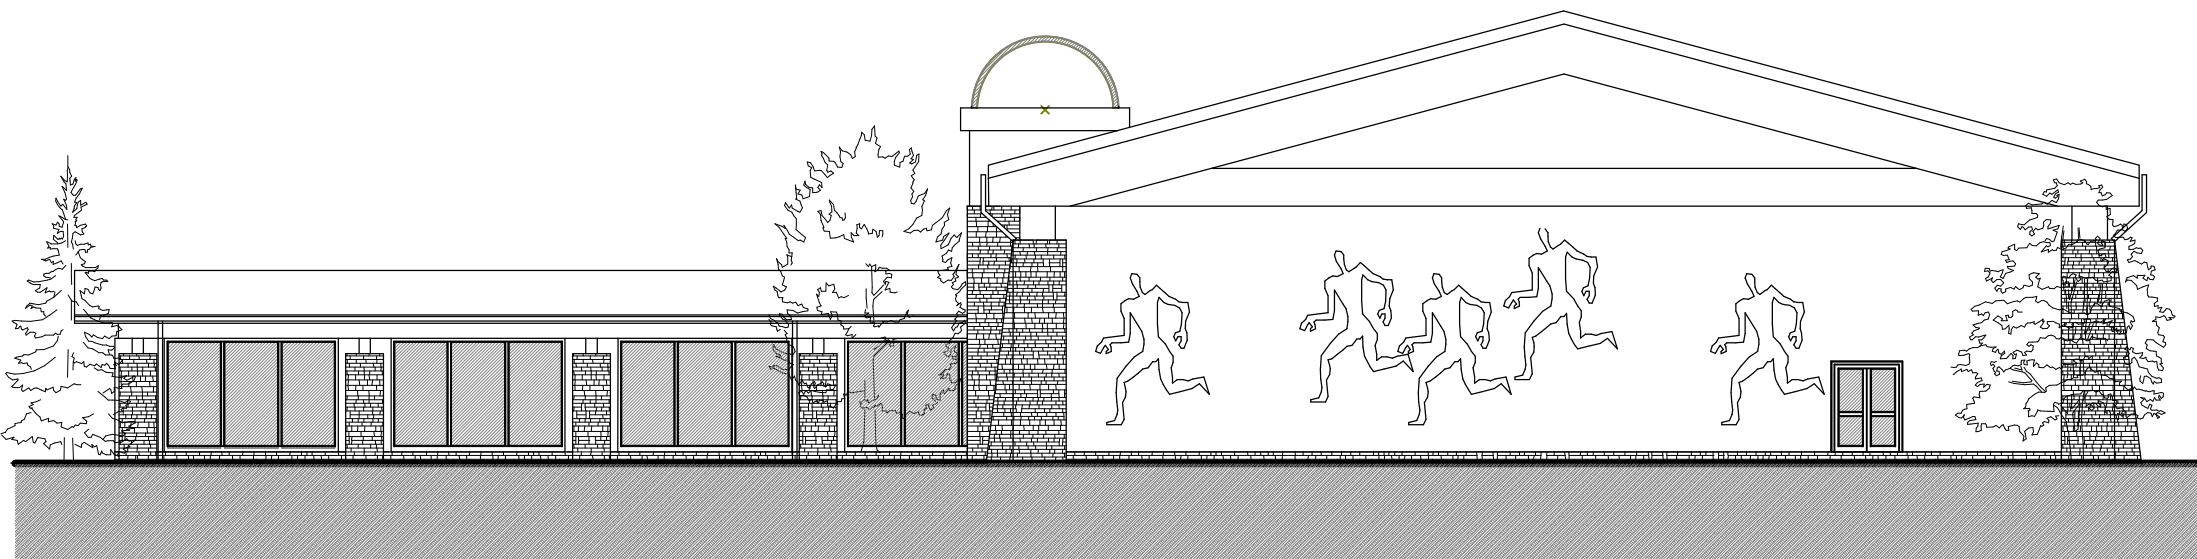

*elewacja zachodnia*

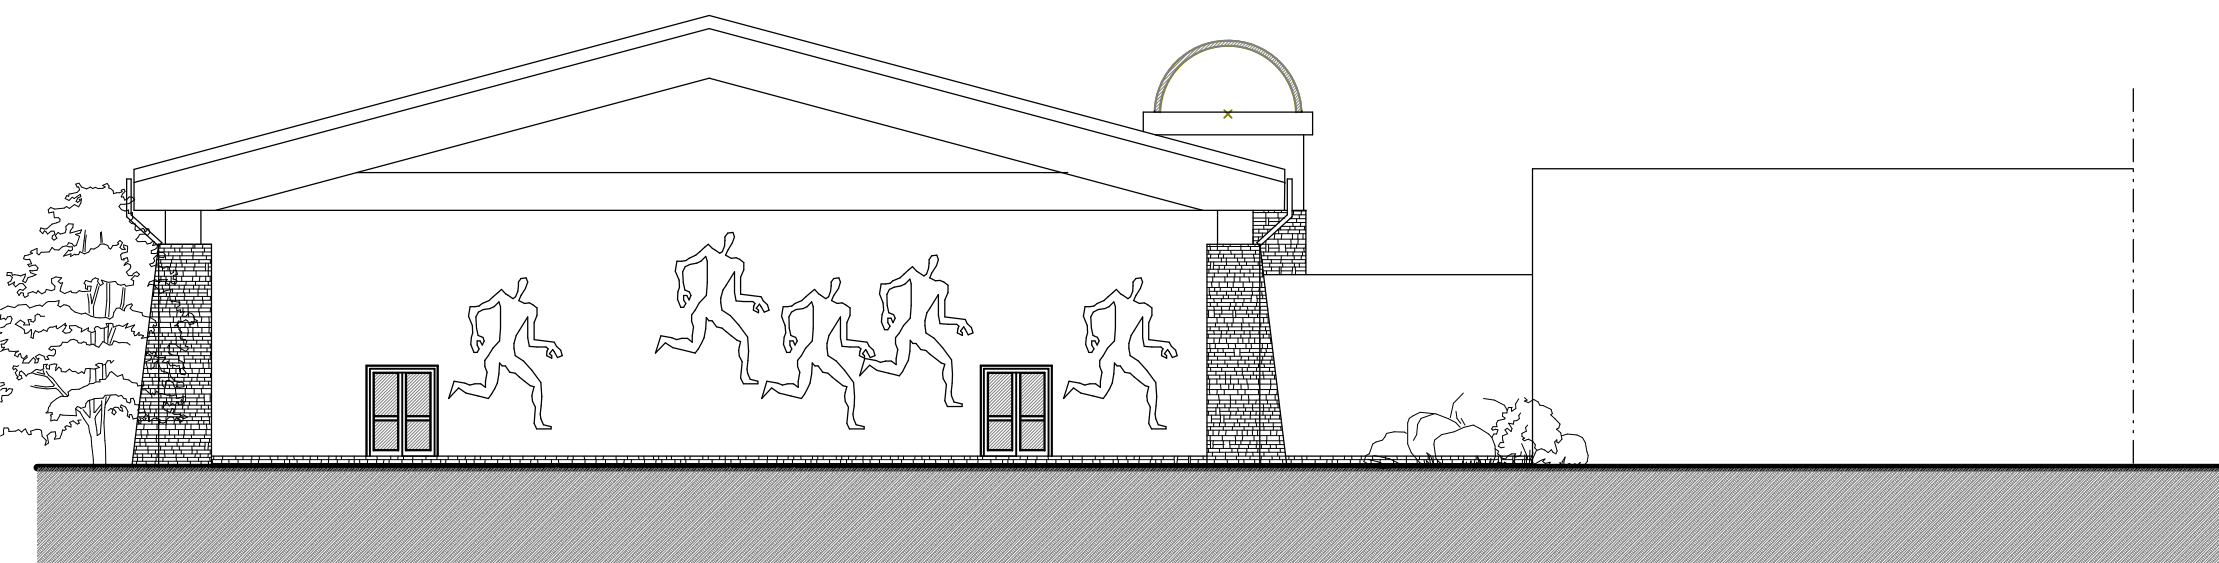

*elewacja wschodnia*