


*Pomieszczenie przeznaczone do remontu*

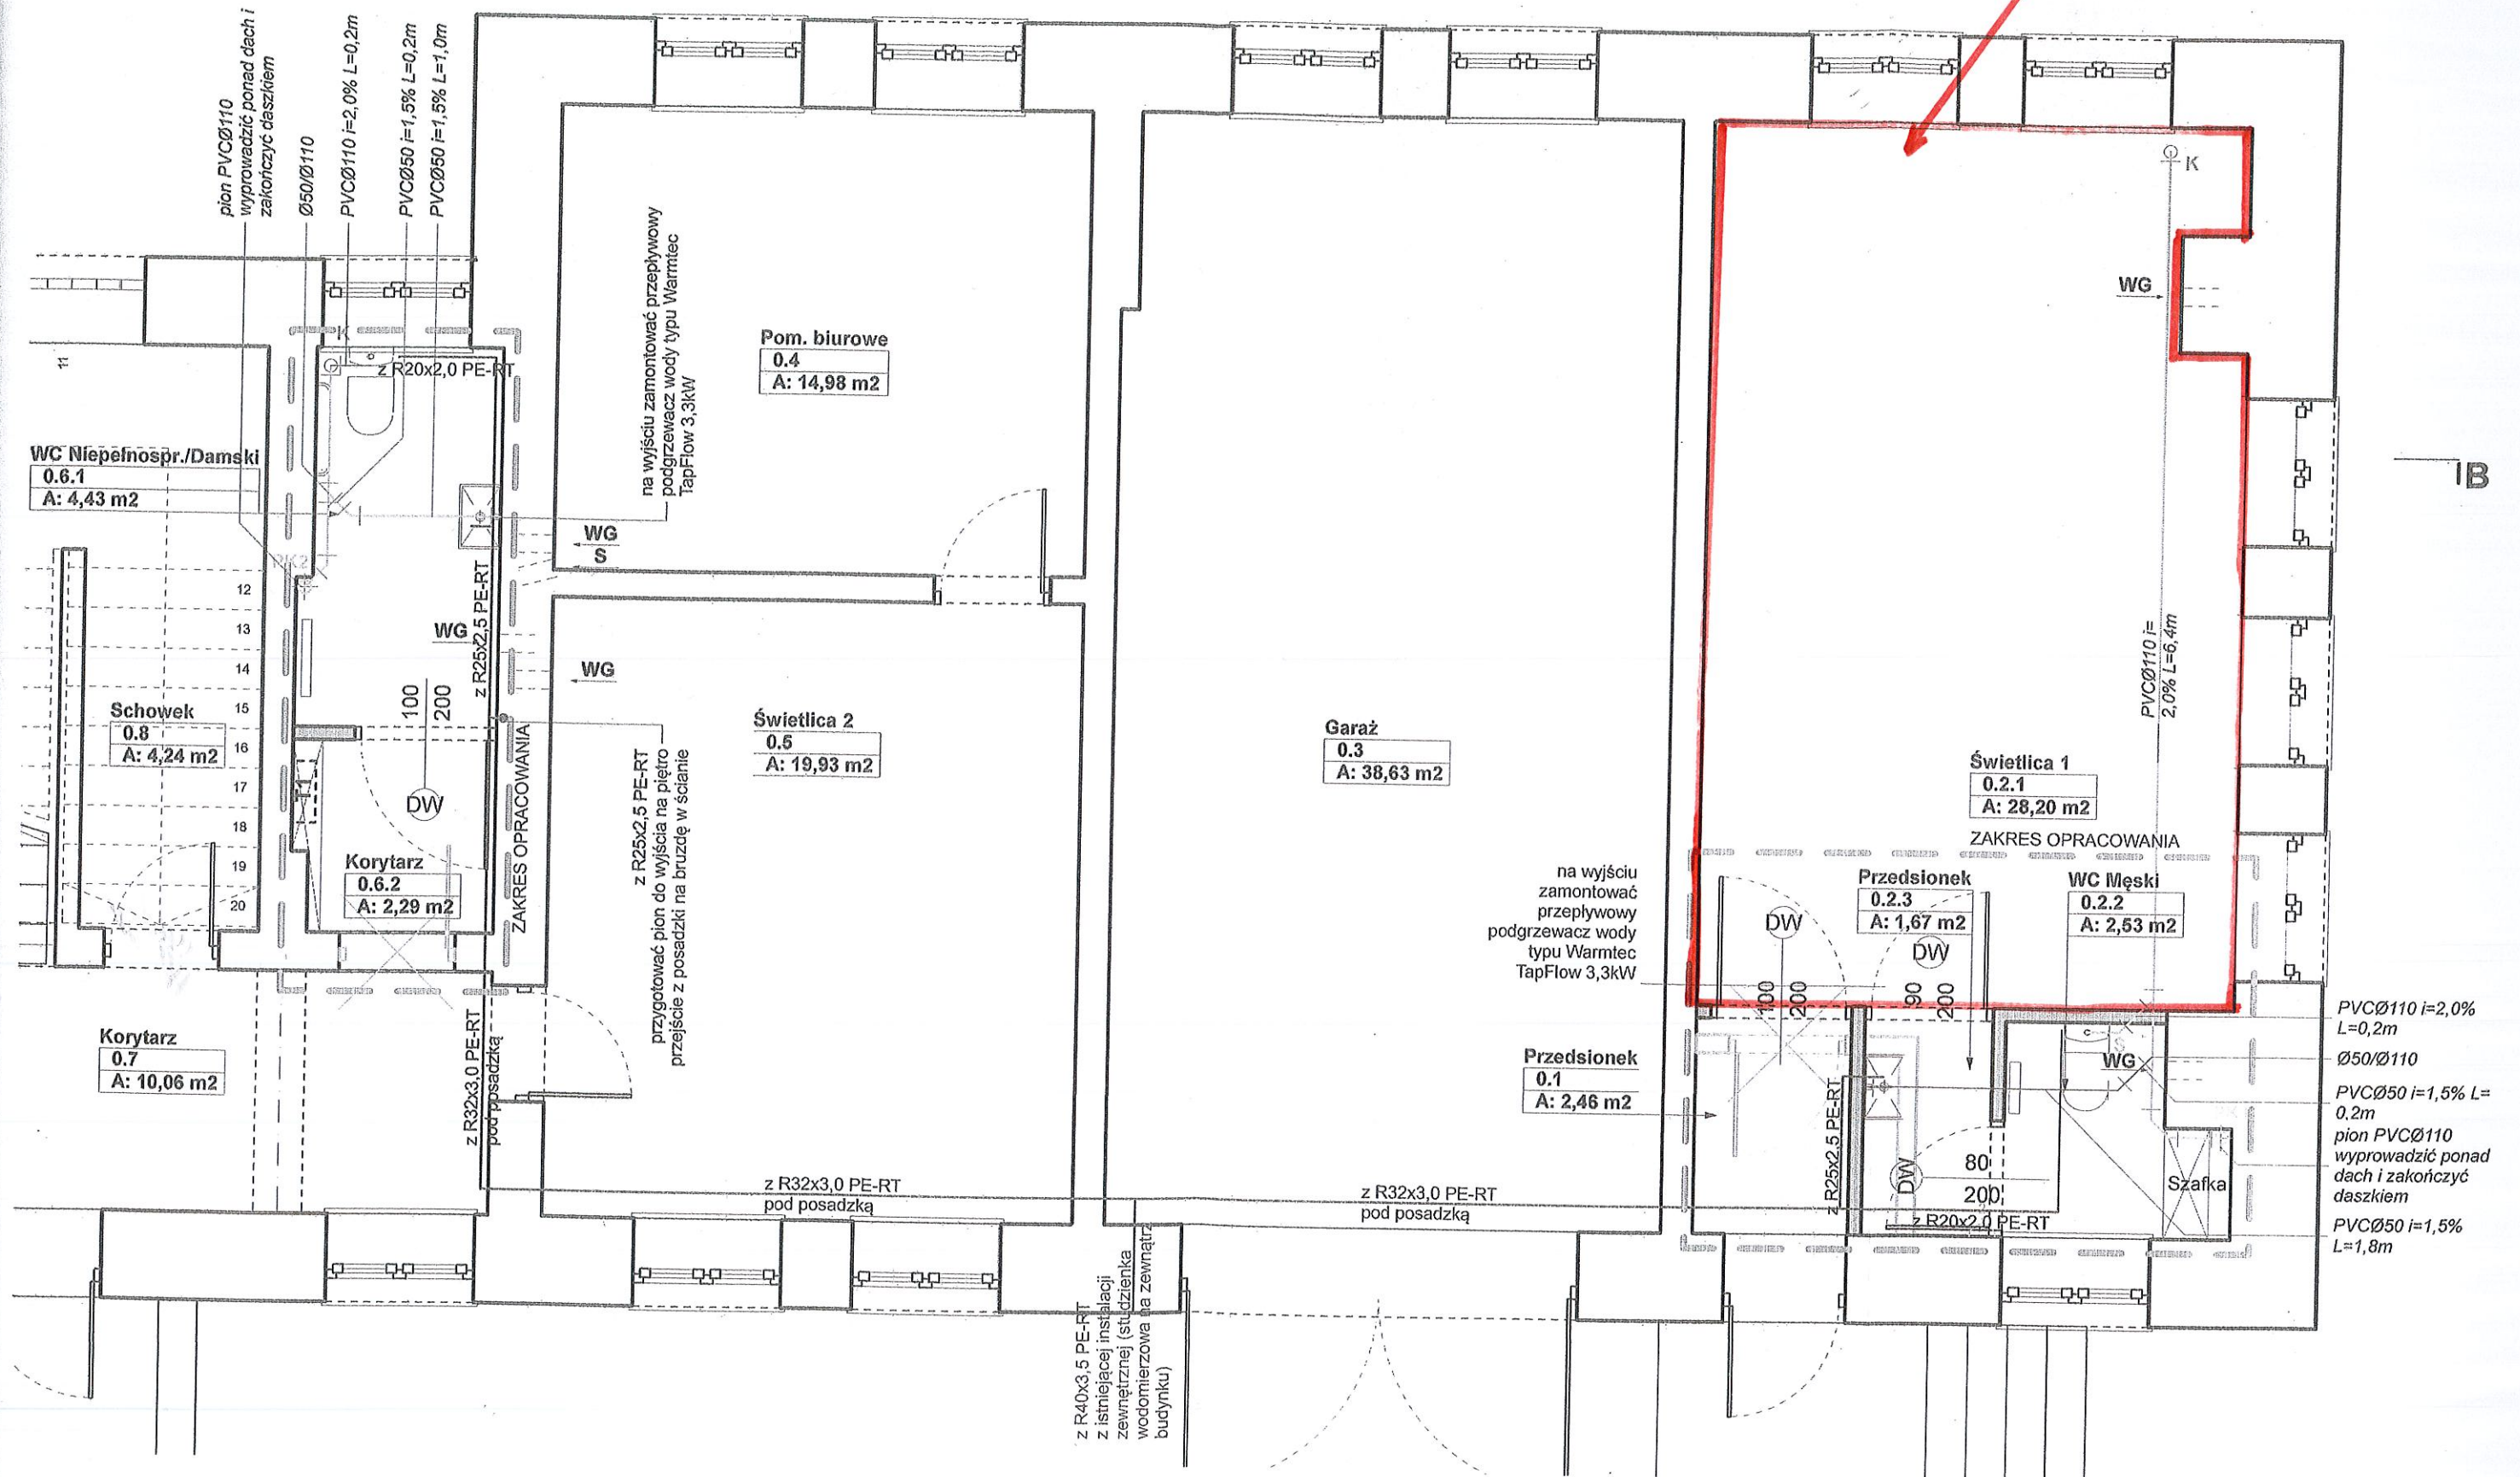

<b>JKAZIMIERCZAK STUDIO</b>		STUDIO ARCHITEKTURY: MŁODZAWY MAŁE 64, PL-28400 PIŃCZÓW, POLAND TEL. 721169511, EMAIL: BIURO@JKAZIMIERCZAK.COM, WWW.JKAZIMIERCZAK.COM	
OBIEKT:	PROJEKT WYKONAWCZY PRZEBUDOWY I ZMIANY SPOSOBU UŻYTKOWANIA CZĘŚCI POMIESZCZEŃ BUDYNKU ŚWIETLICY WIEJSKIEJ, UNIKÓW, GM.PIŃCZÓW, DZ.NR EWID. 136	SKALA:	1:50
PROJEKTANT:	ARCH.JACEK KAZIMIERCZAK, UPR.NR SW-85/2010	RYSUNEK:	<b>RZUT PRZYZIEMIA INSTALACJA WOD-KAN</b>
INWESTOR:	GMINA PIŃCZÓW, UL. 3 MAJA 10, 28-400 PIŃCZÓW	DATA:	10/2018
		NR RYS:	STR: