1	POCZEKALNIA / RECEPCJA	H=
26,50m²	WYKŁADZINA TARKETT	2,58m
2	GABINET	H=
19,55m²	TARKETT ANTYELKTROSTAYCZNY	2,58m
3	GABINET ZABIEGOWY	H=
21,69m²	TARKETT ANTYELKTROSTAYCZNY	2,58m
4	WC PACJENTÓW / NIEPEŁNOSP.	H=
4,98m²	PŁYTKI CERAMICZNE	2,58m
5	WC PERSONELU	H=
4,64m²	PŁYTKI CERAMICZNE	2,58m
6	KOMUNIKACJA	H=
7,65m²	WYKŁADZINA TARKETT	2,65m
7	POM. PORZĄDKOWE	H=
1,83m²	PŁYTKI CERAMICZNE	2,65m
8	SZATNIA PERSONELU	H=
3,02m²	WYKŁADZINA TARKETT	2,65m
9	POM. SOCJALNE	H=
11,61m²	WYKŁADZINA TARKETT	2,64m

RAZEM: 101,66m²

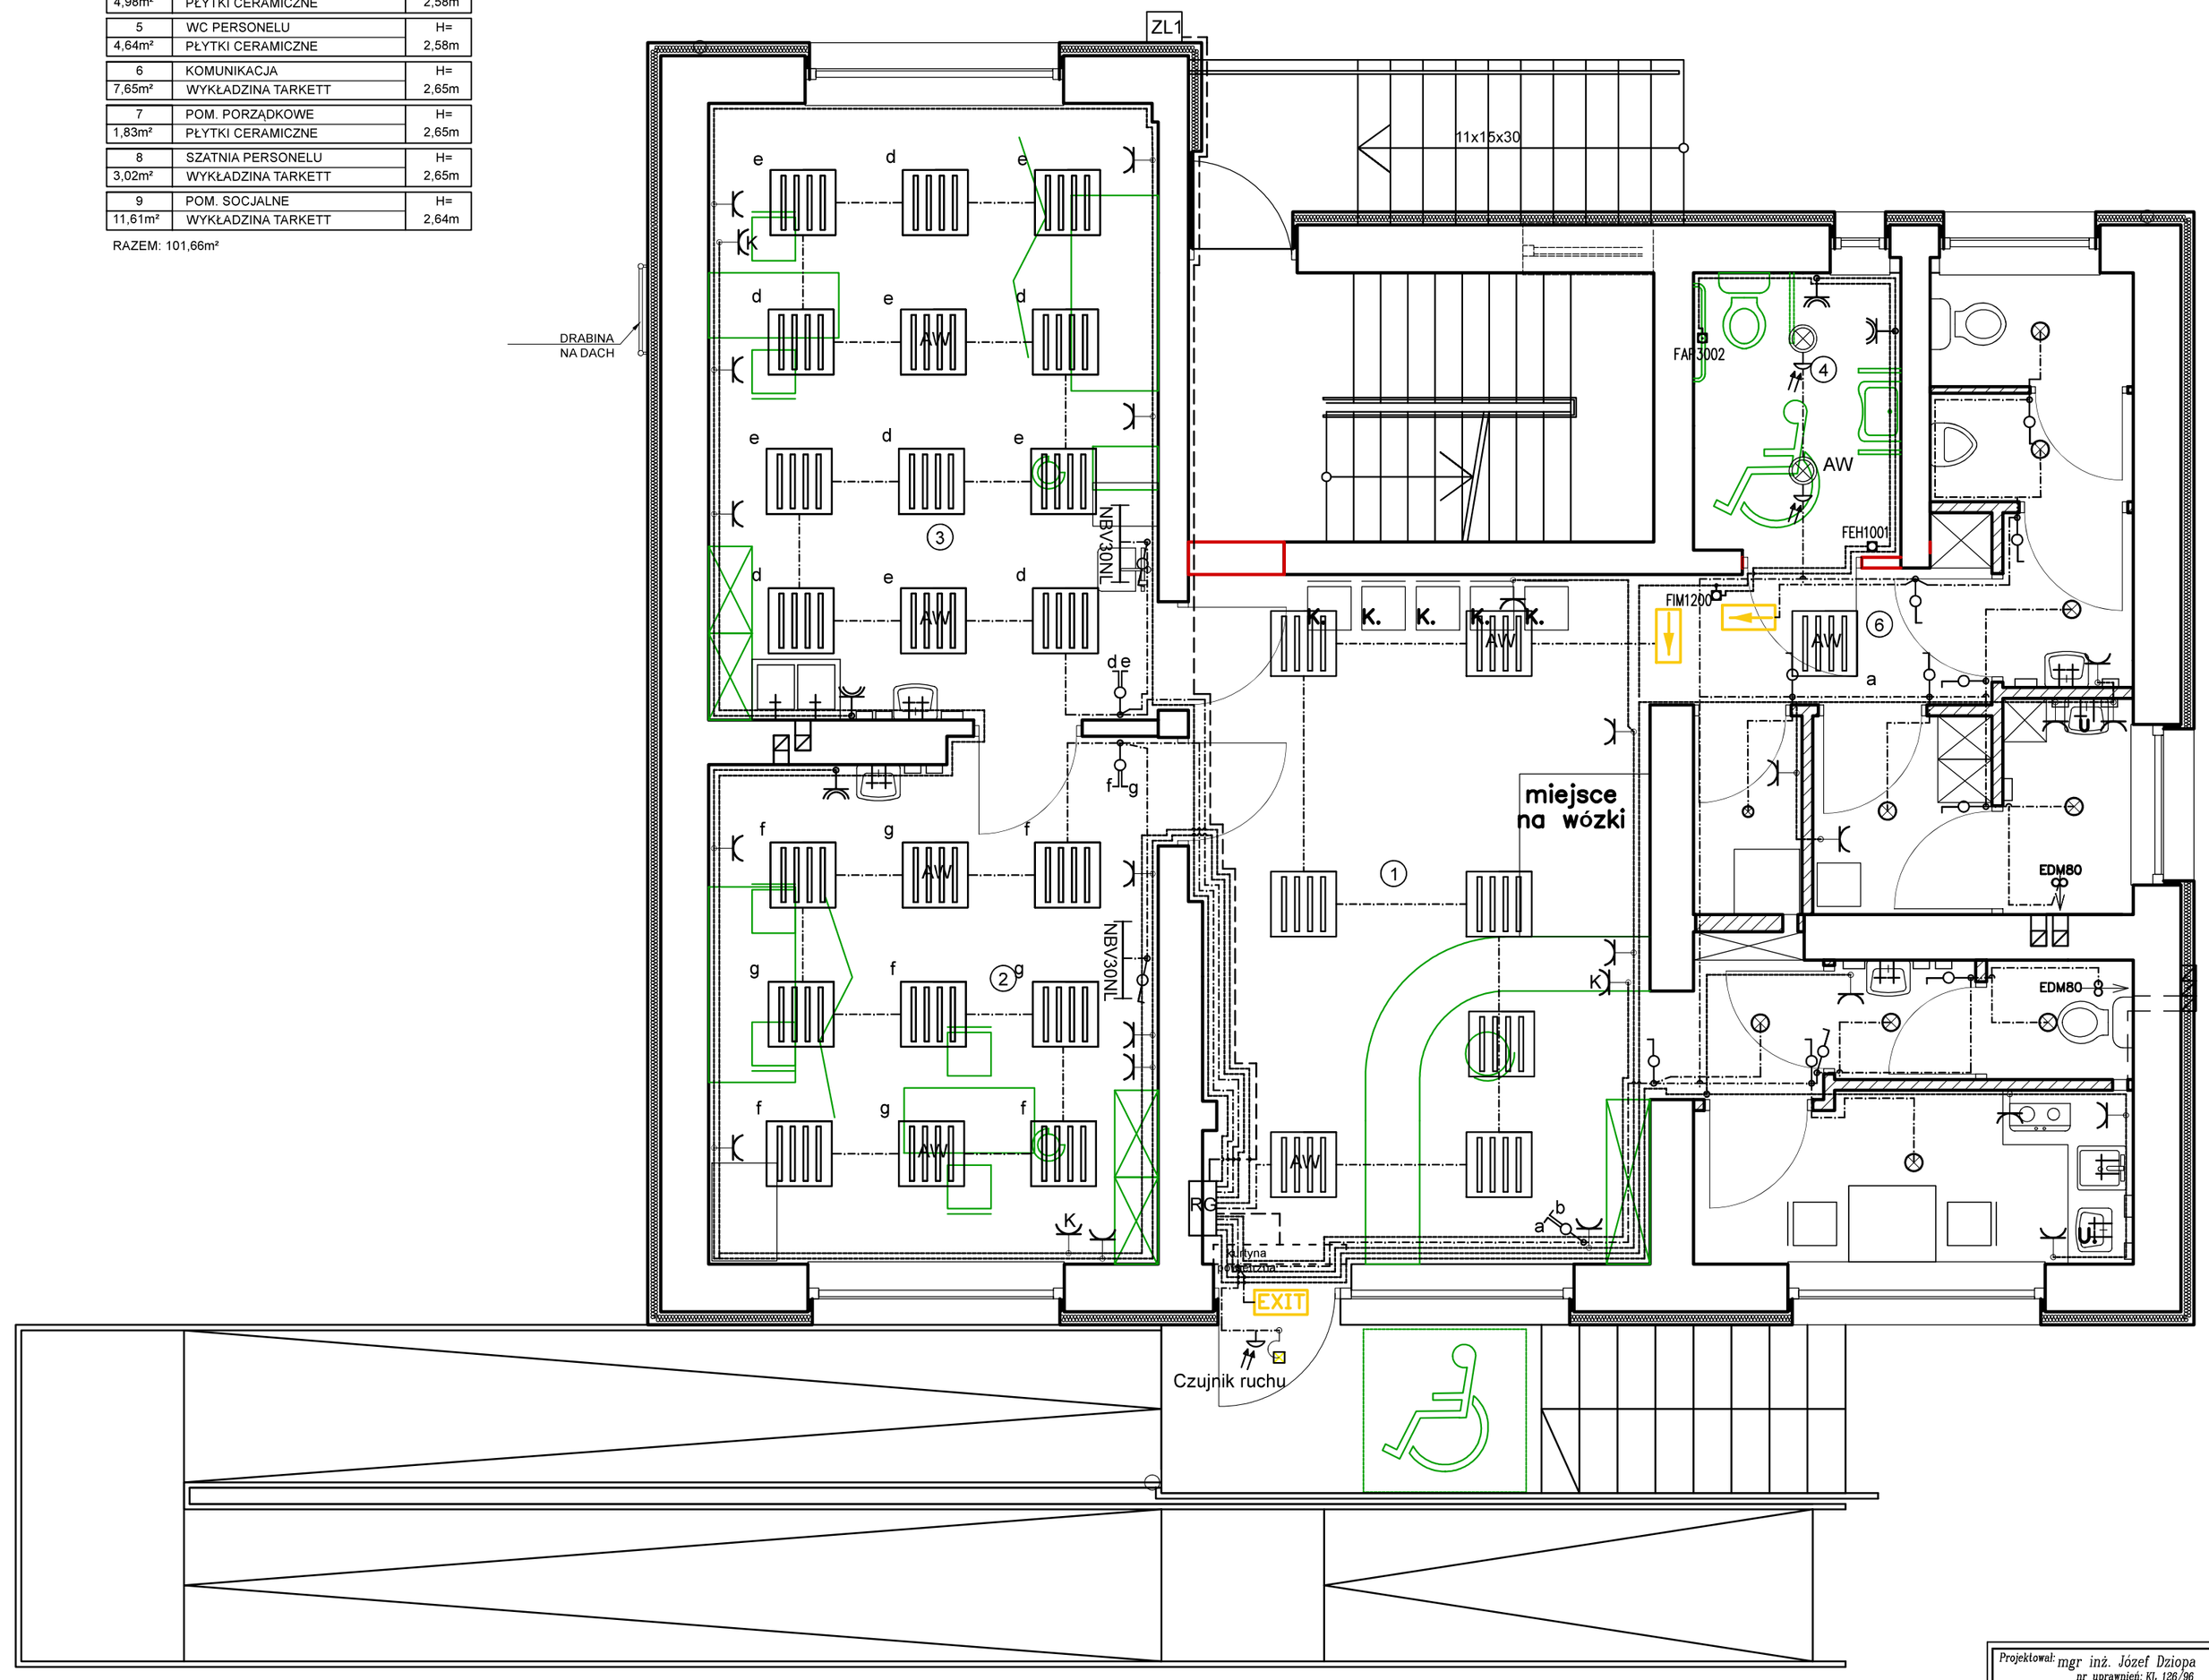

LEGENDA

- Oprawa do montażu w sufit Opr. RASTRAstar 104PP-2 (lub podobna)
- AW — Oprawa oświetlenia awaryjnego
- Piktogram ewakuacyjny
- Oprawa do montażu w sufit
- NBV30NL — Lampa bakteriobójcza
- Oprawa typu kinkiet
- Oprawa sufitowa dowolnego typu
- Oprawa sufitowa z czujnikiem ruchu
- Gniazdo z bolcem ochronnym
- Gniazdo komputerowe
- Gniazdo z bolcem ochronnym hermetyczne
- Łącznik pojedynczy
- Łącznik świecznikowy
- YDYżo 3(4)*1,5mm2
- YDYżo 3*2,5mm2
- YDYżo 5*4mm2
- YDY 5*6mm2

Projektował: mgr inż. Józef Dziopa nr uprawnień: KL 138/96	Data	Podpis	DIANA
Sprawdził: mgr inż. Ryszard Górecki nr uprawnień: SMK/0048/POOS/03	10.2015	Podpis	
Opracowała: mgr inż. Małgorzata Dziopa		Podpis	
Inwestor: Samorządowy Zakład Opieki Zdrowotnej ul. Klasztorna 6, 28-400 Pińczów	Nazwa obiektu: Przebudowa pomieszczeń Ośrodka Zdrowia w Szarbkowie gm. Pińczów (zlokalizowanch na parterze budynku) wraz z budową pochylni dla niepełnosprawnych		Nr.rys.: E2
Adres obiektu: Szarbków 60, gm. Pińczów, działka nr ewid. 489	Zakres: Instalacje elektryczne wewnętrzne		Skala: 1:50
Temat rys.: PLAN INSTALACJI NA RZUCIE PARTERU			