



WIDOK

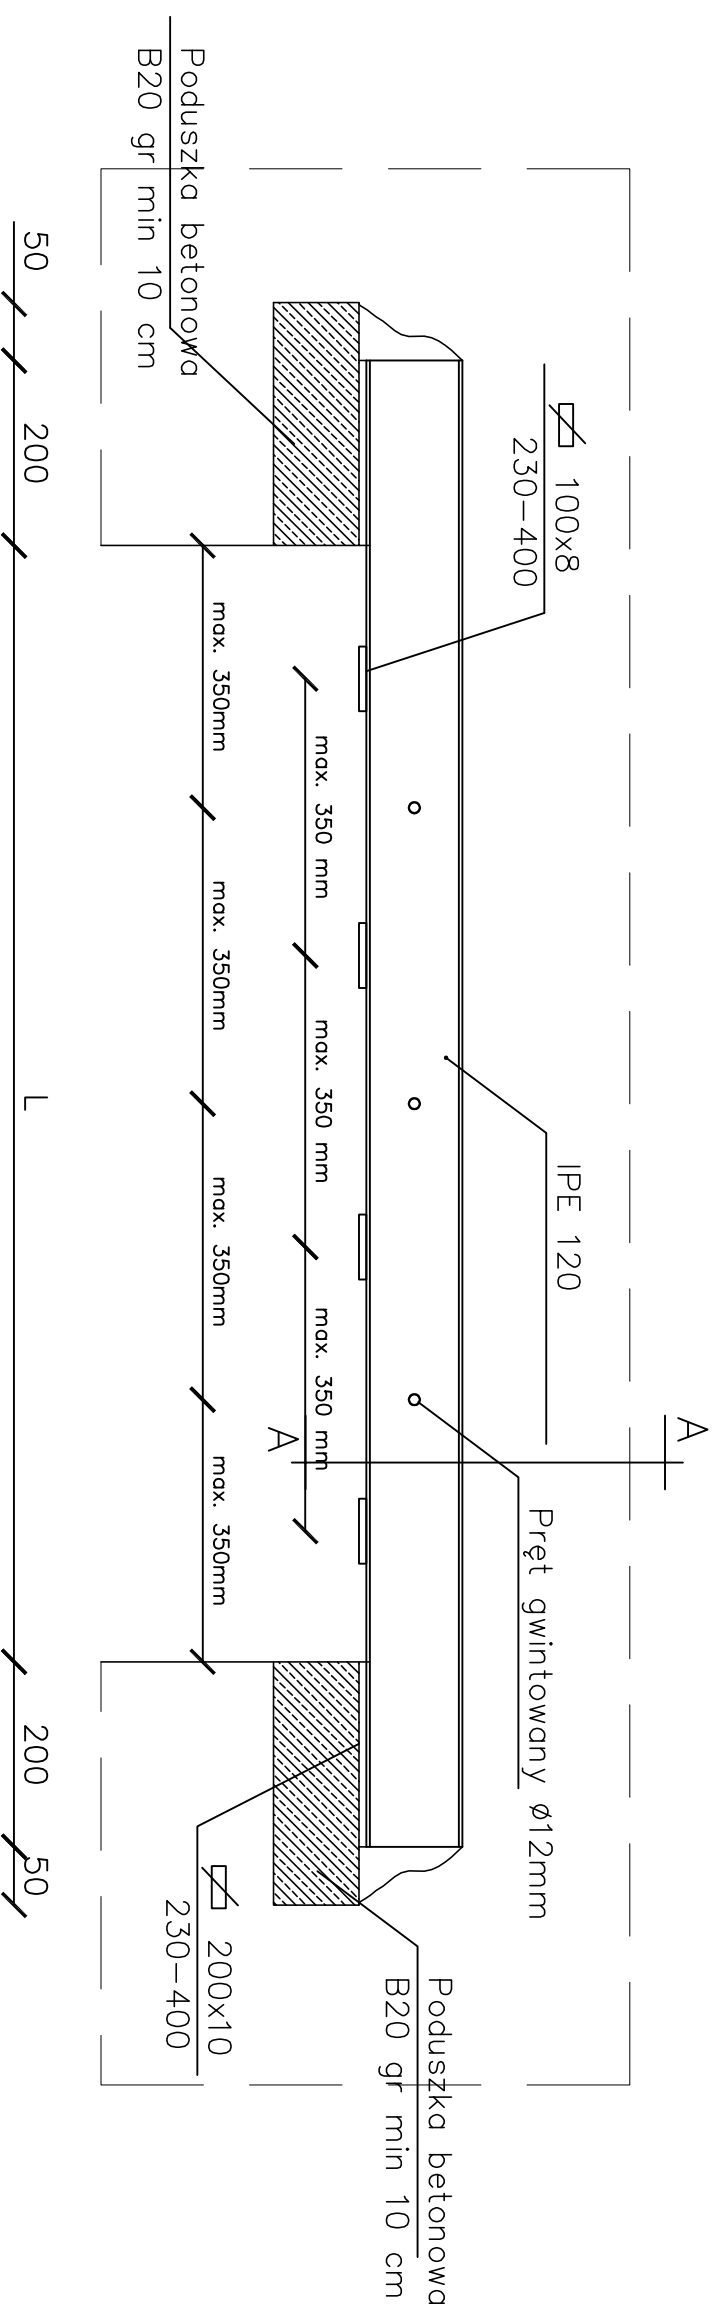

PRZEKRÓJ A-A

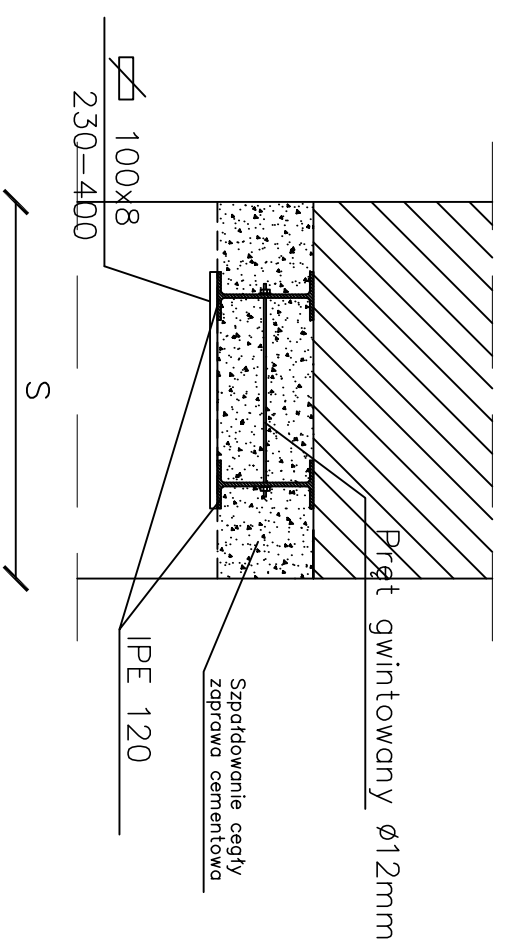

ZESTAWIENIE BELEK

OZNACZ.	PROFIL	DŁUG. L	SZER. S	STAL
BS-1	2xIPE 120	1600	400	18G2
BS-2	2xIPE 120	1400	400	18G2
BS-3	2xIPE 120	2650	280	18G2

UWAGA:

1. Wymiary belek w [mm]
2. Długość L belek – szerokość otworu.
3. Długość całkowita belek – dodać dt. oparcia min 200mm z każdej strony
4. Sposób wykonania nadproży i belek zgodnie z opisem technicznym
5. Połączenia spawane – spoiny pachwinowe gr. min 4 mm

Nazwa i adres		
Przebudowa pomieszczeń Ośrodka Zdrowia w Szarbkowie gm. Pińczów (zlokalizowanych na parterze budynku) wraz z budową pochylni dla niepełnosprawnych		
Szarbków 60, gm. Pińczów, działka nr ewid. 489		
Samorządowy Zakład Opieki Zdrowotnej ul. Klaszorna 6 28-400 Pińczów		
Inwestor		
„DRAW-TECH” Piotr Tompolski ul. Bolesława Chrobrego 5/5 28-300 JĘDRZEJÓW		
Jednostka projektowa		
Imię i nazwisko	Specjalność, nr uprawnień	Podpis
Projektant	inż. Janusz Łuszczek	KL-227/93
Sprawdził	mgr inż. Piotr Markiewicz	140/KL75
Projekt budowlany konstrukcji		Data
10.2015		
Skala		
1:20		
Nr rys.		
K4		

Nazwa rysunku	
Branża	
Projekt budowlany konstrukcji	
Nazwa rysunku	
Nadproża stalowe	
Nr rys.	
K4	