


1	WIATROLAP	H=	2.60m
2	KORYTARZ / POCZEKALNIA	H=	2.58m
3	GABINET	H=	2.58m
4	GABINET	H=	2.58m
5	KLATKA SCHODOWA (POZA OBRZĘBEM OPRACOWANIA)	H=	2.58m
6	TOALETY	H=	2.58m
7	POM. GOSPODARCZE	H=	2.65m
8	MAGAZYN	H=	2.65m
9	POM. SOCJALNE	H=	2.64m
RAZEM:			112.50m <sup>2</sup>

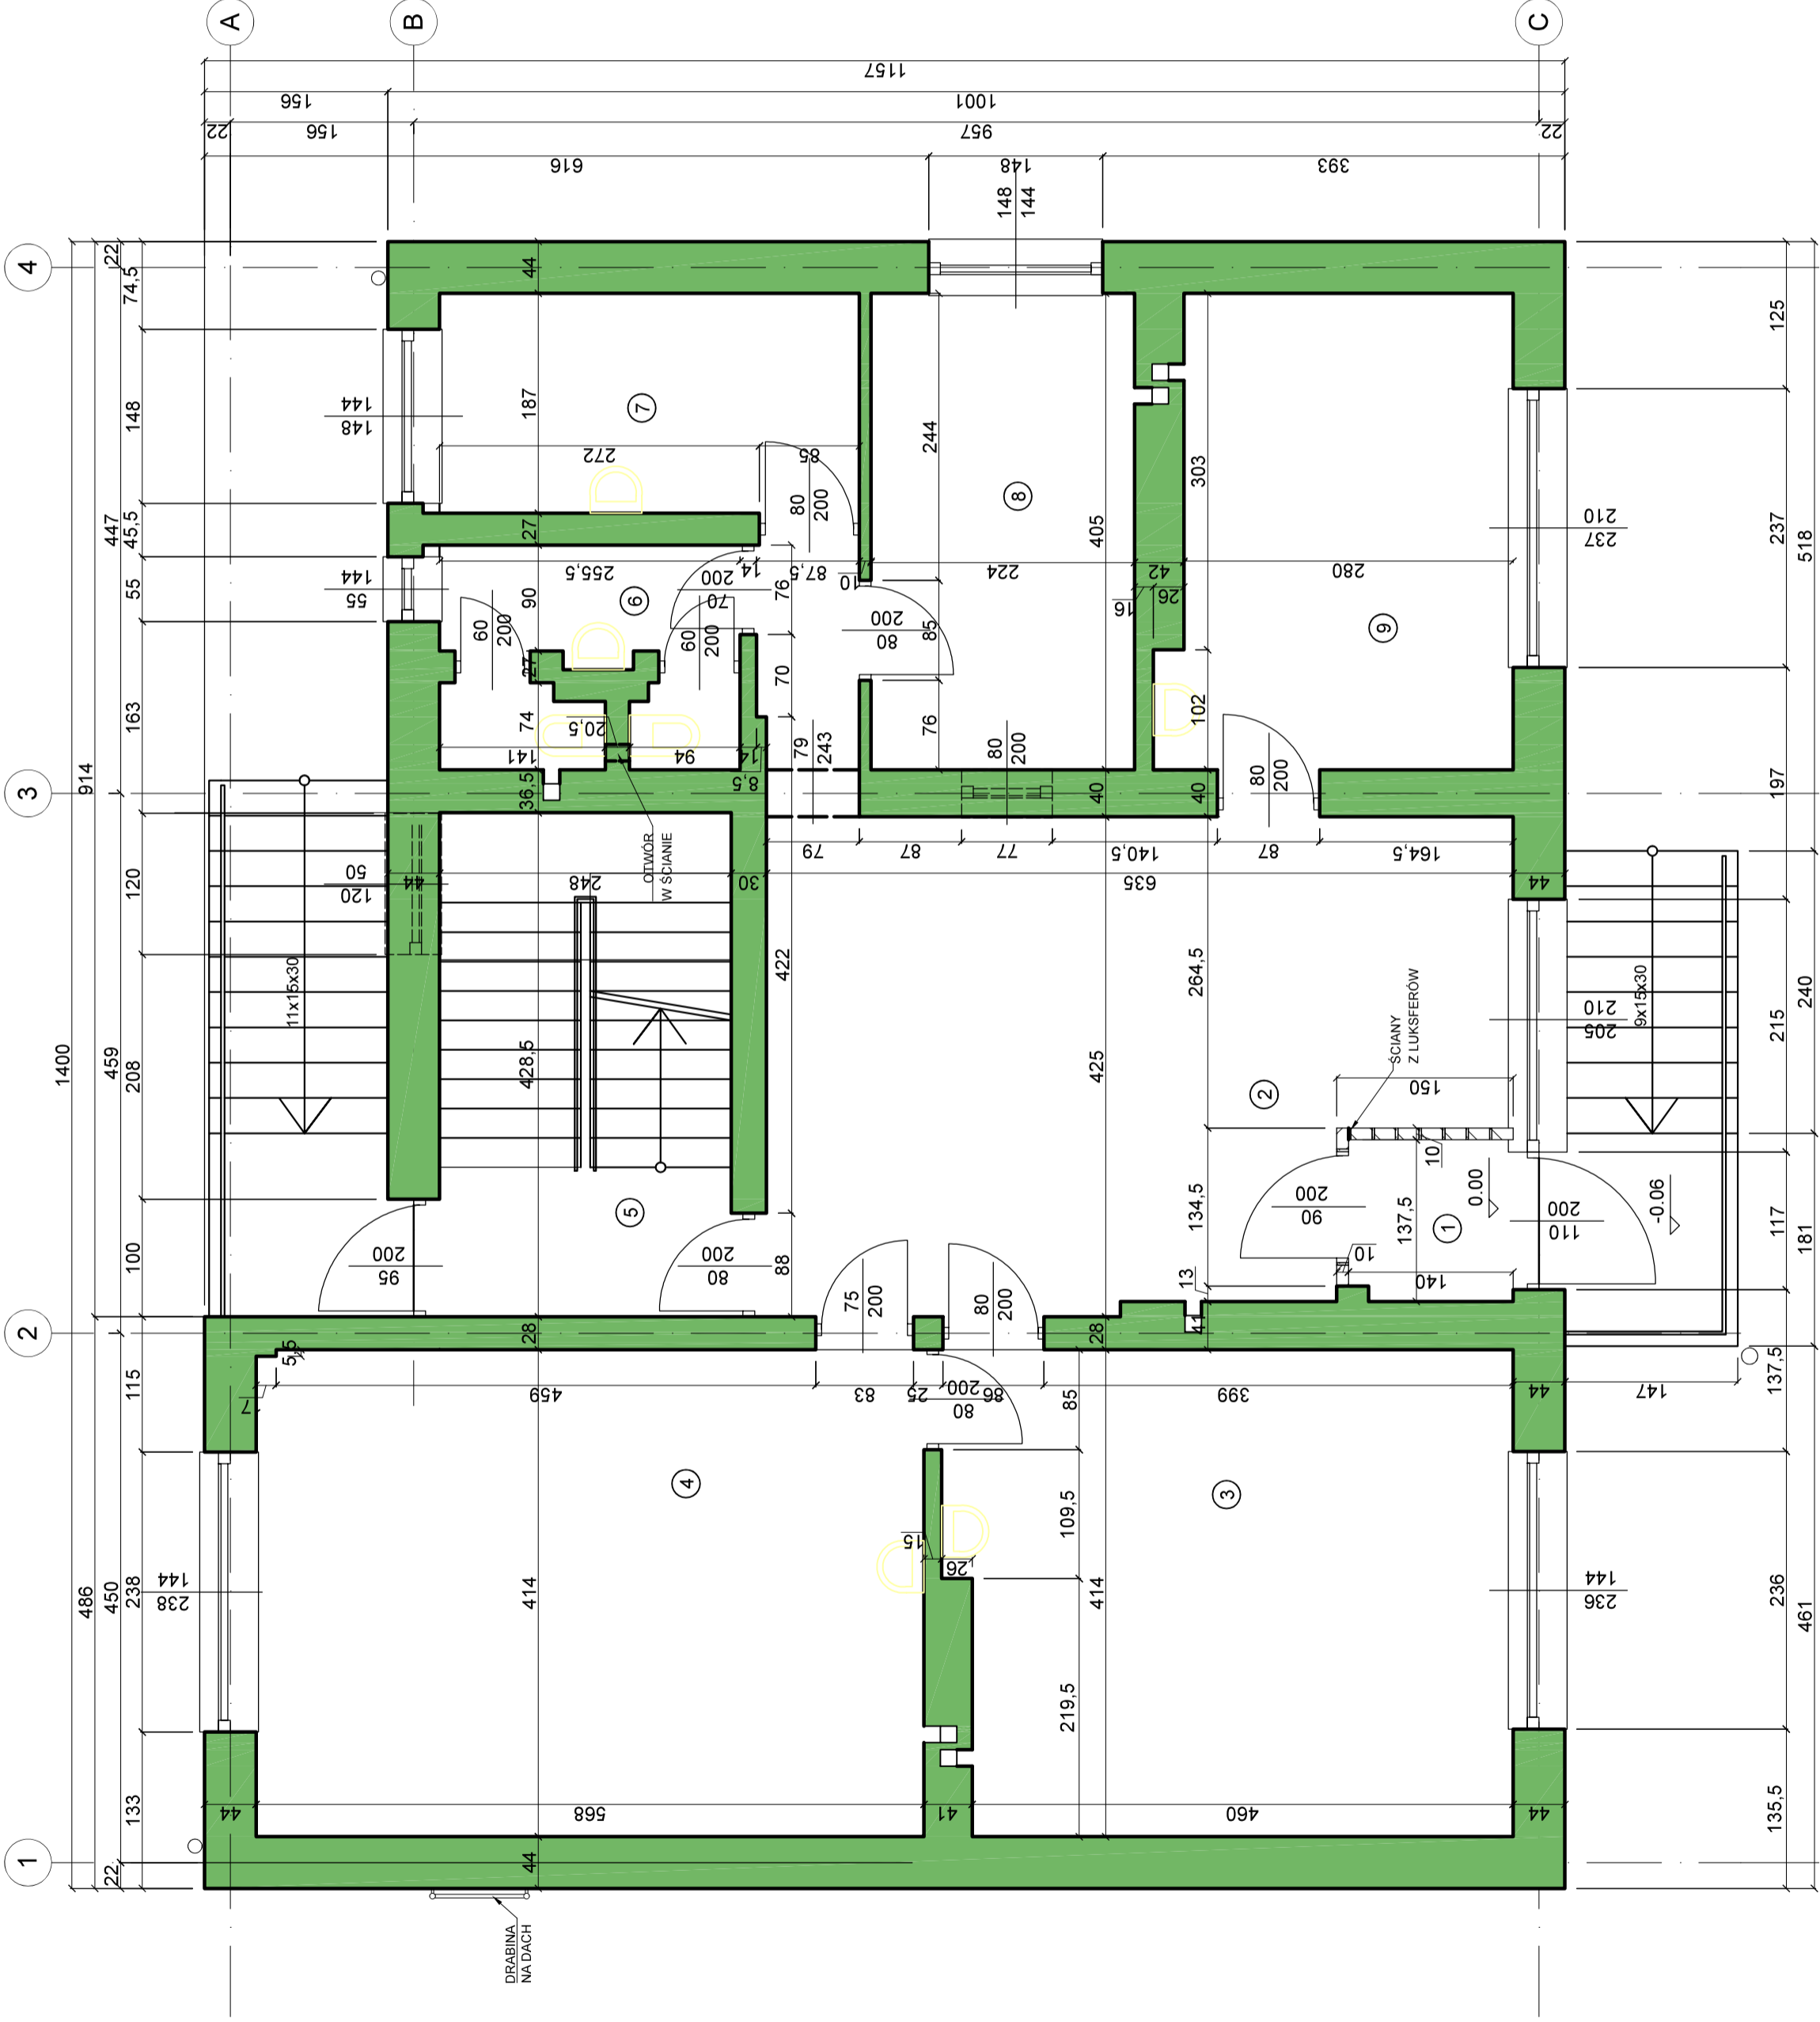

Inwentaryzacja fragmentu budynku  
mieszczącego Ośrodek Zdrowia  
w Szarbkowie.

Szarbków 60, gm. Pińczów,  
działka nr ewid. 489.

Nazwa i adres	Inwestor	
Jednostka projektowa	adarch architekt Ciosk & Nowosielski ul. Chrobrego 2 (piętro) 28-300 Jędrzejów	
Projektant	Inię i nazwisko	Podpis
Opracował	mgr inż. arch. Leszek Gałczewski	
Sprawdził	mgr inż. arch. Michał Ciosk	
	mgr inż. arch. Iwo Nowosielski	
	inż. arch. Ewelina Widurska	

Data	04.2015
Inwentaryzacja budowlana	
Nazwa rysunku	Rzut parteru
Skala	1:50
Nr rys.	1