

MAPA DO CELÓW PROJEKTOWYCH		
Oznaczenie kancelaryjne zgłoszenia pracy geodezyjnej	GN.VIII.6642.1.140.2022	
skala mapy:	1:500	Data opracowania mapy
mięscowość:	Pińczów	nr działki
Jednostka ewidencyjna	identyfikator	260804_4
	nazwa	Pińczów
Obręb ewidencyjny	identyfikator	260804_4.0013
	nazwa	obr. 0013
Nazwa układu współrzędnych płaskich prostokątnych	płaskich prostokątnych	
Nazwa układu wysokości	wysokości	
Geodezyjny układ odniesienia	PL-ETRF2000	
Oznaczenie granic obszaru, który był przedmiotem aktualizacji:		
Oznaczenie i informacja o służebnościach gruntowych mających wpływ na zagospodarowanie gruntów, zlokalizowanych w granicach projektowanej inwestycji	Brak obciążeń gruntowych dla nieruchomości przedmiotowej	
Oznaczenie i symbol konturu użytku gruntowego, który nie jest ujawniony w bazie ewidencji gruntów i budynków	brak	
Granice określono na podstawie ewidencji gruntów i budynków obręb 13 miasta Pińczów		
GEONOVA Łukasz Kozłowski 28-400 Pińczów, Bogucice Pierwsze, ul. Zakościele 15 NIP: 662-171-52-99 REGON: 260614077		sekcja mapy: 7.135.16.14.2.2 mgr inż. Łukasz Kozłowski
Naczelnik i kierownik wykonawcy podpis osoby reprezentującej wykonawcę		Imię i nazwisko, w tym adres e-mail podpisu geodety uprawnionego który opracował mapę

**GEONOVA**  
Łukasz Kozłowski  
Bogucice 1, ul. Zakościele 15  
28-400 Pińczów  
NIP 662-171-52-99 REGON 260614077


ORIENTACJA 1:10000



- istniejące budynki (bez zmian)
- istniejące boisko
- teren biologicznie czynny
- teren utwardzony

Powierzchnia terenu inwestycji (zakres opracowania) - 15173,9 m<sup>2</sup> (1,51739 ha)  
 Powierzchnia zabudowy - 78,1 m<sup>2</sup> (0,5 %)  
 Powierzchnia utwardzona - 1472,2 m<sup>2</sup> (9,7 %)  
 Powierzchnia biologicznie czynna: teren zielony - 12990,3 m<sup>2</sup> (85,6 %)  
 boisko - 633,3 m<sup>2</sup> (4,2 %)  
 Razem pow. biologicznie czynna - 13623,6 m<sup>2</sup> (89,8 %)

Zgodnie z art. 17b ust. 5a Ustawy z dnia 17 maja 1996. Prawo geodezyjne i kartograficzne (Dz.U. z 2020r. poz. 782) świadczony odprawniczo w formie elektronicznej w formie elektronicznej, oświadczenia. W przypadku zmiany danych weryfikacji specjalistycznej.	STAROSTA PIŃCZÓWSKI
Organ planujący publiczne zadanie geodezyjne i kartograficzne	
Numer zgłoszenia pracy geodezyjnej	GN.VIII.6642.1.140.2022
Przebieg prac geodezyjnych	GN.VIII.6642.1.140.2022_2 z dn. 30.03.2022
Wykonawca prac geodezyjnych i kartograficznych	<b>GEONOVA</b> Łukasz Kozłowski ul. Zakościele 15 28-400 Pińczów NIP 662-171-52-99 REGON 260614077
Kierownik prac geodezyjnych i kartograficznych	mgr inż. Łukasz Kozłowski Geodeta upr. 21675

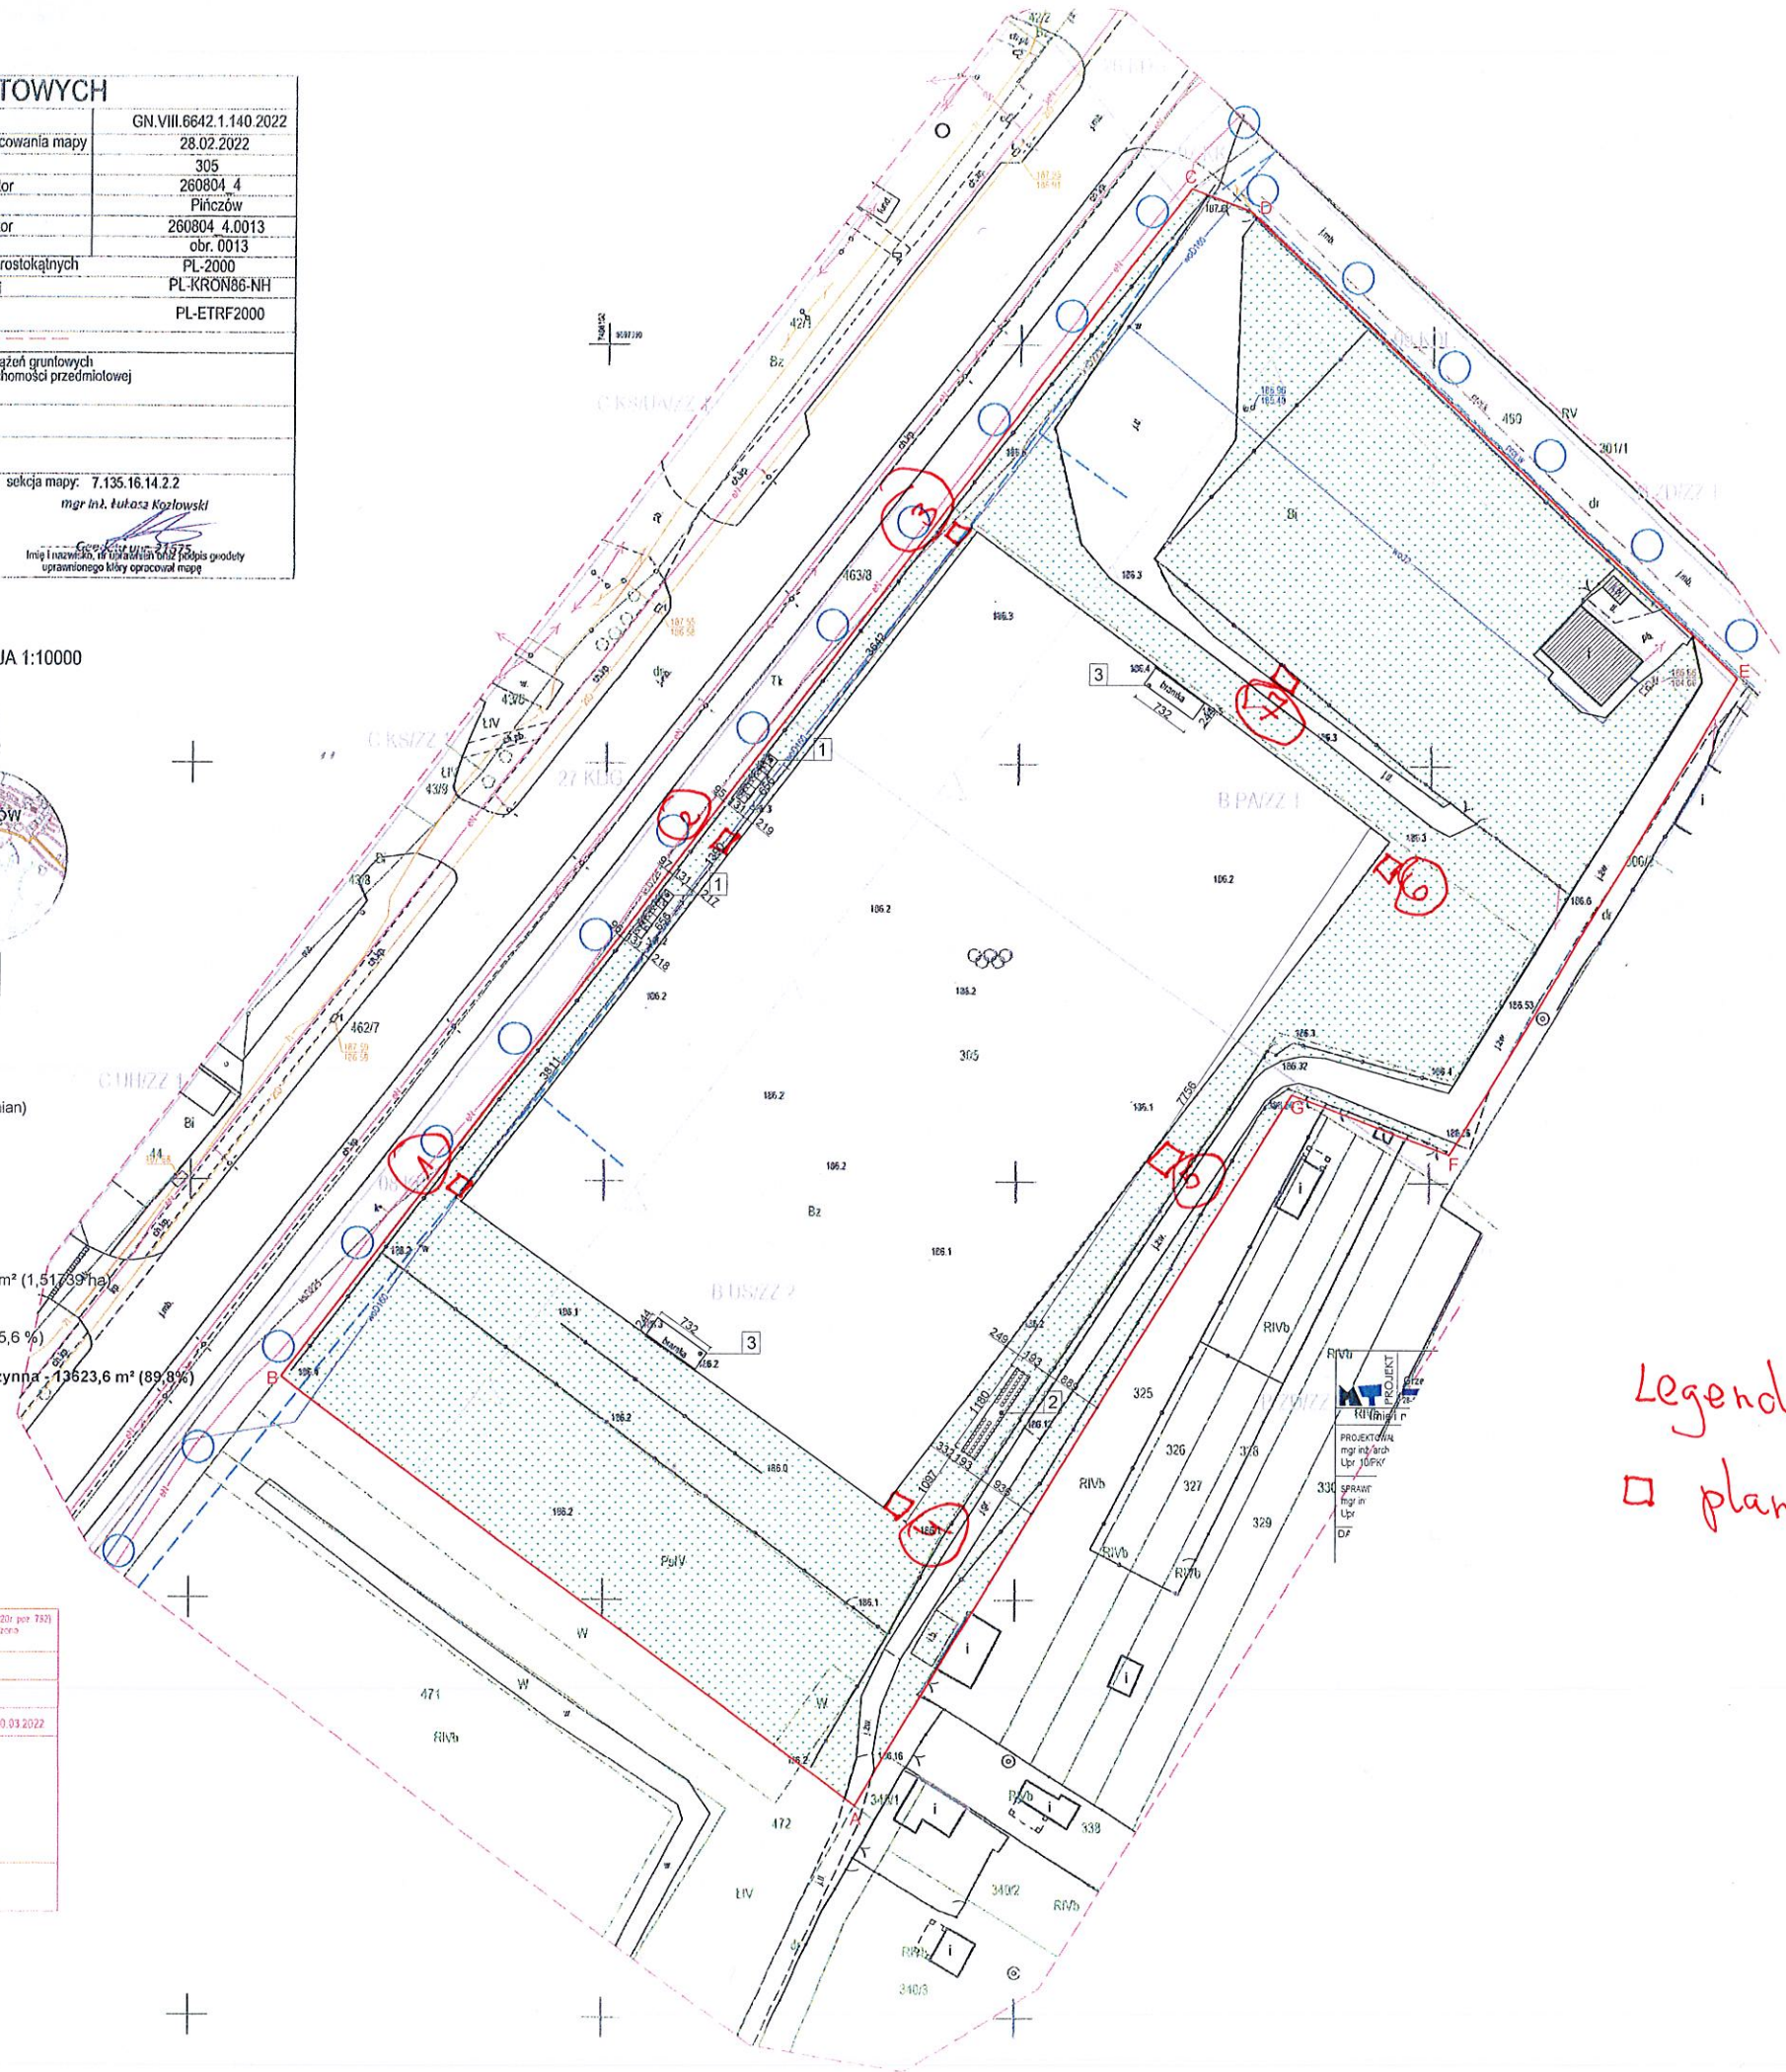

Legenda:  
 planowane wystawienie słupów oświetlenia