


DRABINA
NA DACH

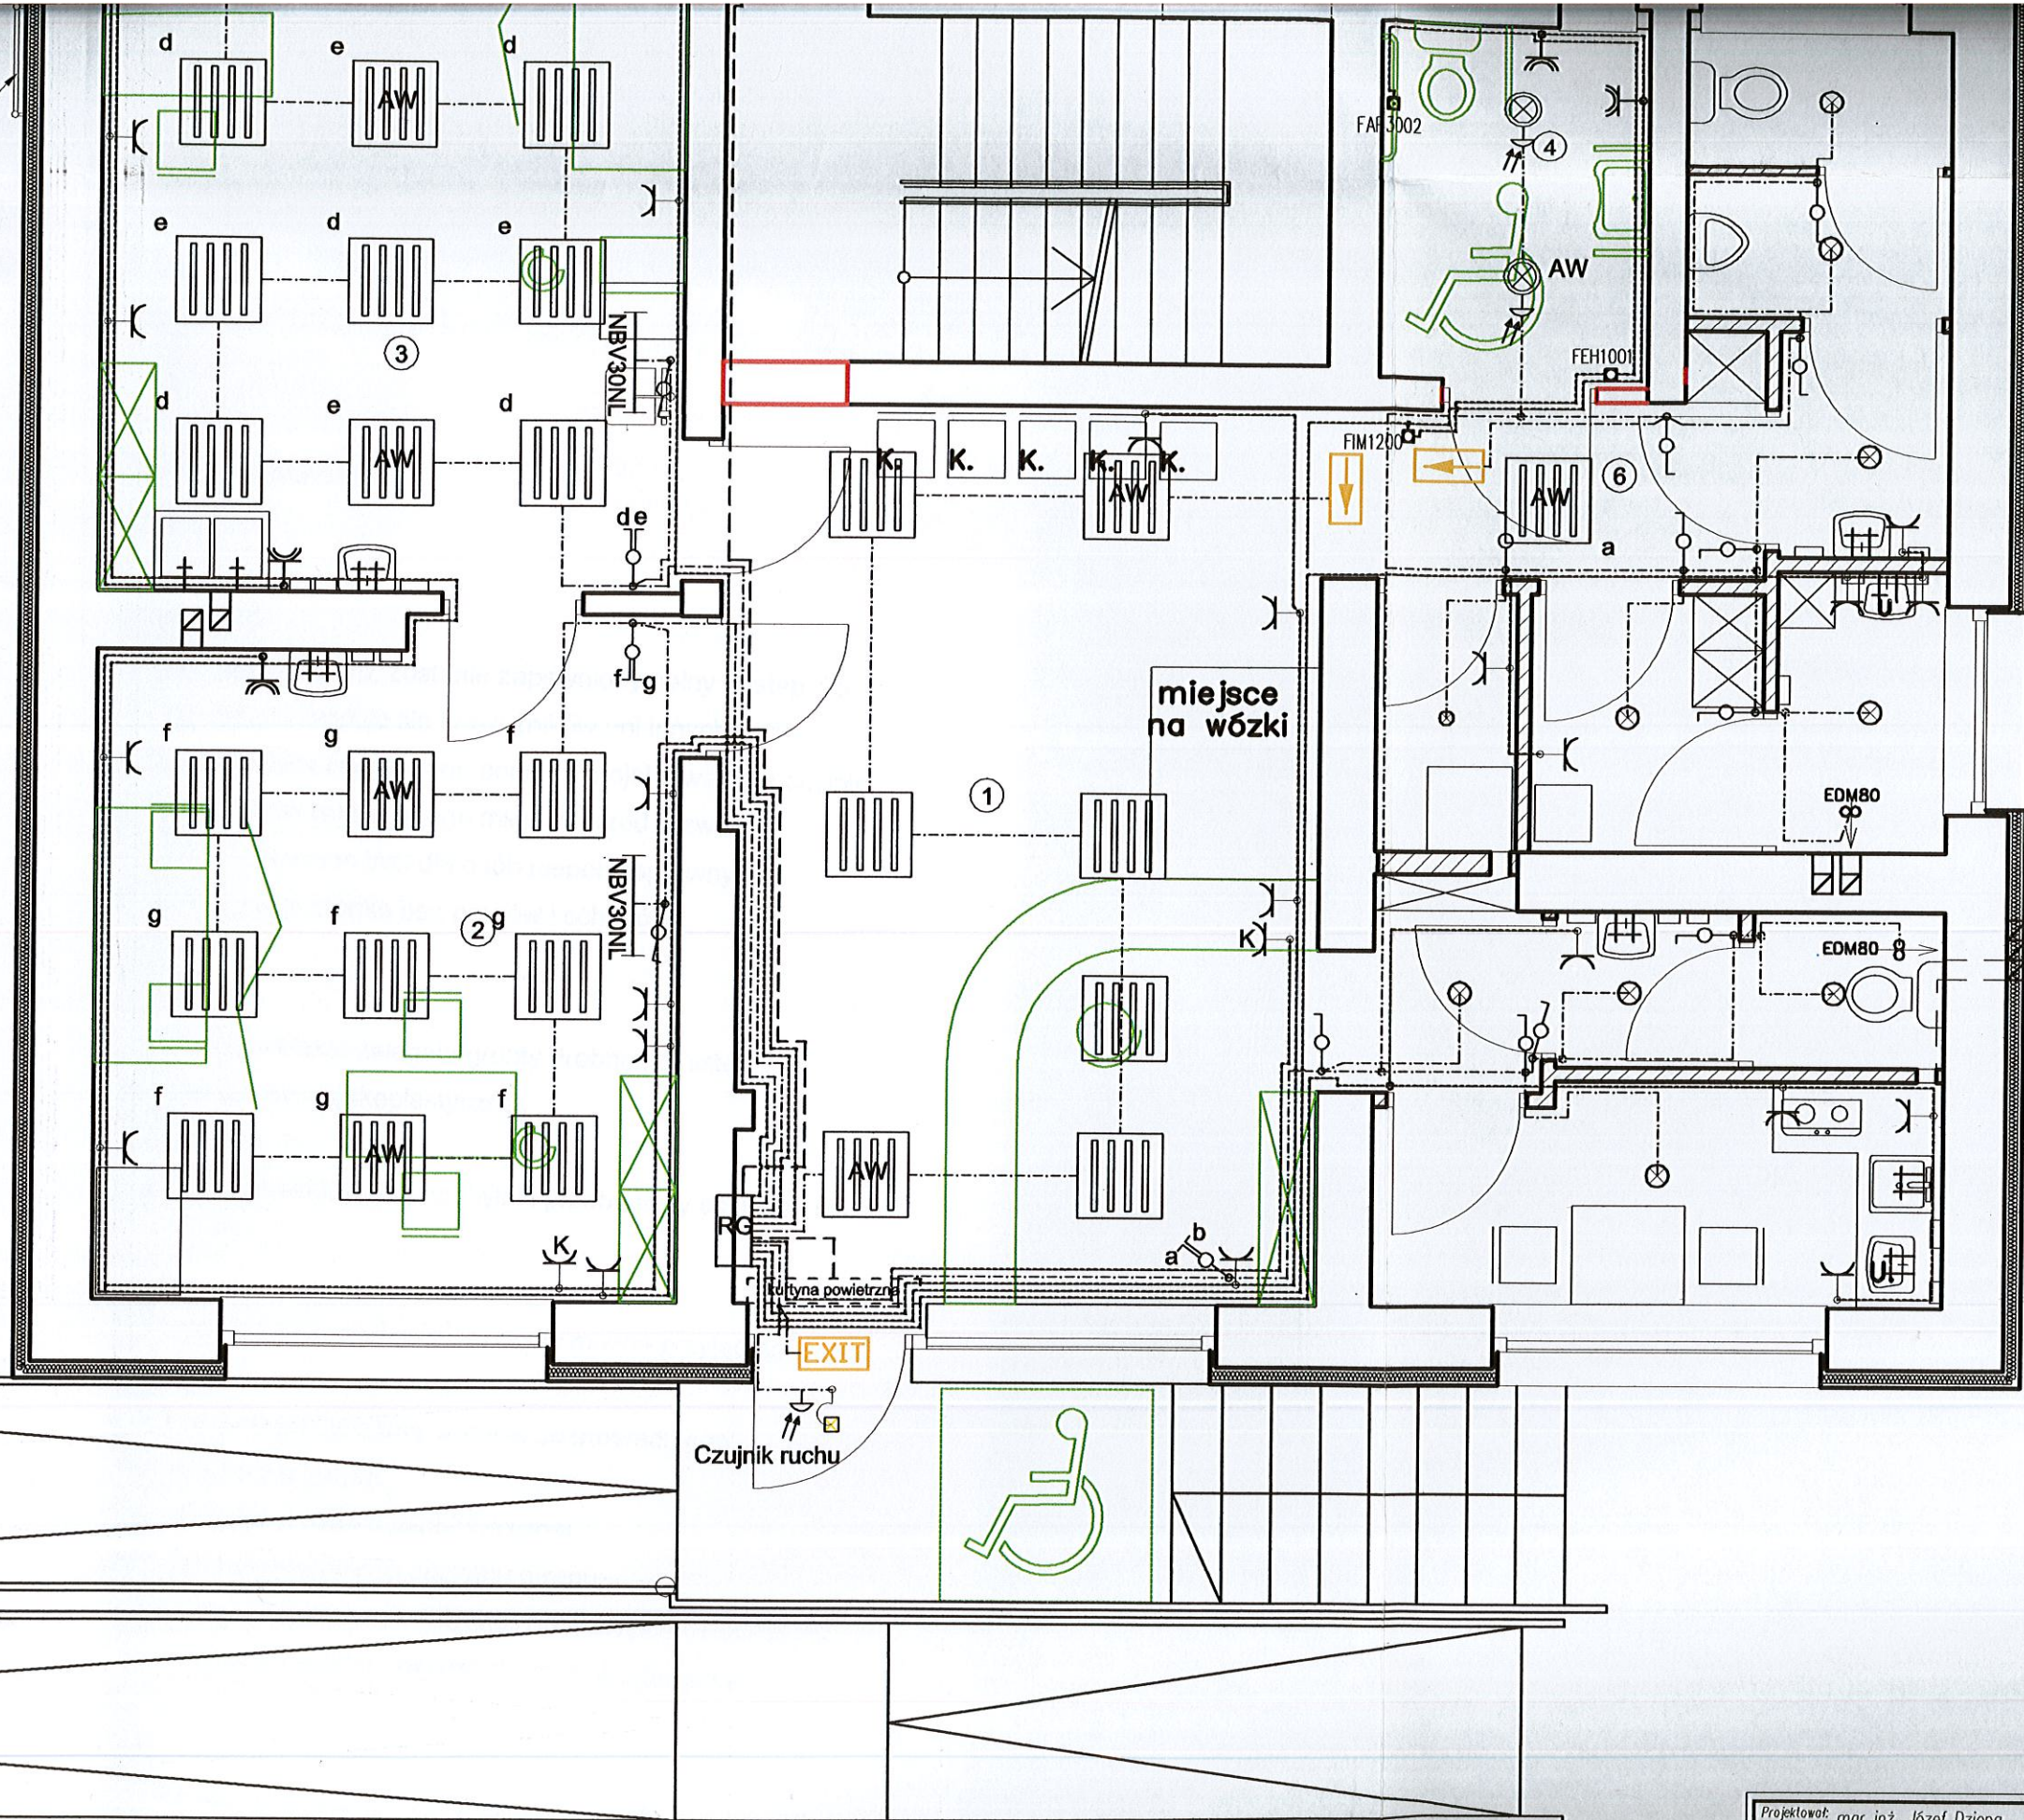

STAROSTWO POWIATOWE
w Pińczowie
Miejsce 5, 28-400 Pińczów
41 357-60-01

LEGENDA

- Oprawa do montażu w sufit
Opr. RASTRAstar 104PP-2 (lub podobna)
- Oprawa oświetlenia awaryjnego
- Piktogram ewakuacyjny
- Oprawa do montażu w sufit
- Lampa bakterioobójcza
- Oprawa typu kinkiet
- Oprawa sufitowa dawałnego typu
- Oprawa sufitowa z czujnikiem ruchu
- Gniazdo z bolcem ochronnym
- Gniazdo komputerowe
- Gniazdo z bolcem ochronnym hermetyczne
- Łącznik pojedynczy
- Łącznik świecznikowy
- YDYzo 3(4)*1,5mm²
- YDYzo 3*2,5mm²
- YDYzo 5*4mm²
- YDY 5*6mm²

Projektował: mgr inż. Józef Dziopa nr uprawnień: KL 126/96 Sprawdził: mgr inż. Ryszard Górecki nr uprawnień: SWK/0048/P00E/03 Opracowała: mgr inż. Małgorzata Dziopa	Data: 10.2015	Podpis: Podpis: Podpis:	<h1>DIANA</h1>
Inwestor: Samorządowy Zakład Opieki Zdrowotnej ul. Klasztorna 6, 28-400 Pińczów	Nazwa obiektu: Przebudowa pomieszczeń Ośrodka Zdrowia w Szarbkowie gm. Pińczów (zlokalizowanych na parterze budynku) wraz z budową pochylni dla niepełnosprawnych	Nr. rys.: E2	
Adres obiektu: Szarbków 60, gm. Pińczów	Zakres:	Skala:	