

MAPA DO CELÓW PROJEKTOWYCH
skala 1:500

Miejscowość: SADEK
Jedn. ewid.: 260804_5 Pińczów
Obręb ewid.: 260804_5.0027 Sadek
Dz.ewid.: 561

fragment sekcji:
7.133.15.10.3.4;4.3
Układ współrzędnych prostokątnych płaskich – PL-2000 strefa7
Układ wysokości – PL-KRON86-NH
Geodezyjny układ odniesienia – PL-ETRF2000


Służeźności gruntowych nie stwierdzono.
Granice obszaru będącego przedmiotem aktualizacji
oznaczone ciągłą linią koloru czerwonego.
Nie wyklucza się istnienia w terenie urządzeń podziemnych,
które nie były przedmiotem inwentaryzacji geodezyjnej.


Mapę do celów projektowych sporządzono na podstawie istniejącej
mapy zasadniczej oraz pomiaru uzupełniającego wykonanego przez
GEO-FAST Geodezyjne Usługi Paulina Chynek w marcu 2021 roku.
Granice nieruchomości przyjęto zgodnie z ewidencją gruntów i budynków.

KERG- GN.VIII.6642.1.114.2021 Busko-Zdrój, 19.03.2021 r.

GEODETA UPRAWNIONY
ZAKRES 1
NIP: 22858
Paulina Chynek

GEO-FAST
Geodezyjne Usługi
Paulina Chynek
ul. Działkowiec 15, 28-100 Busko-Zdrój
NIP: 655153251 tel. 516 788 669

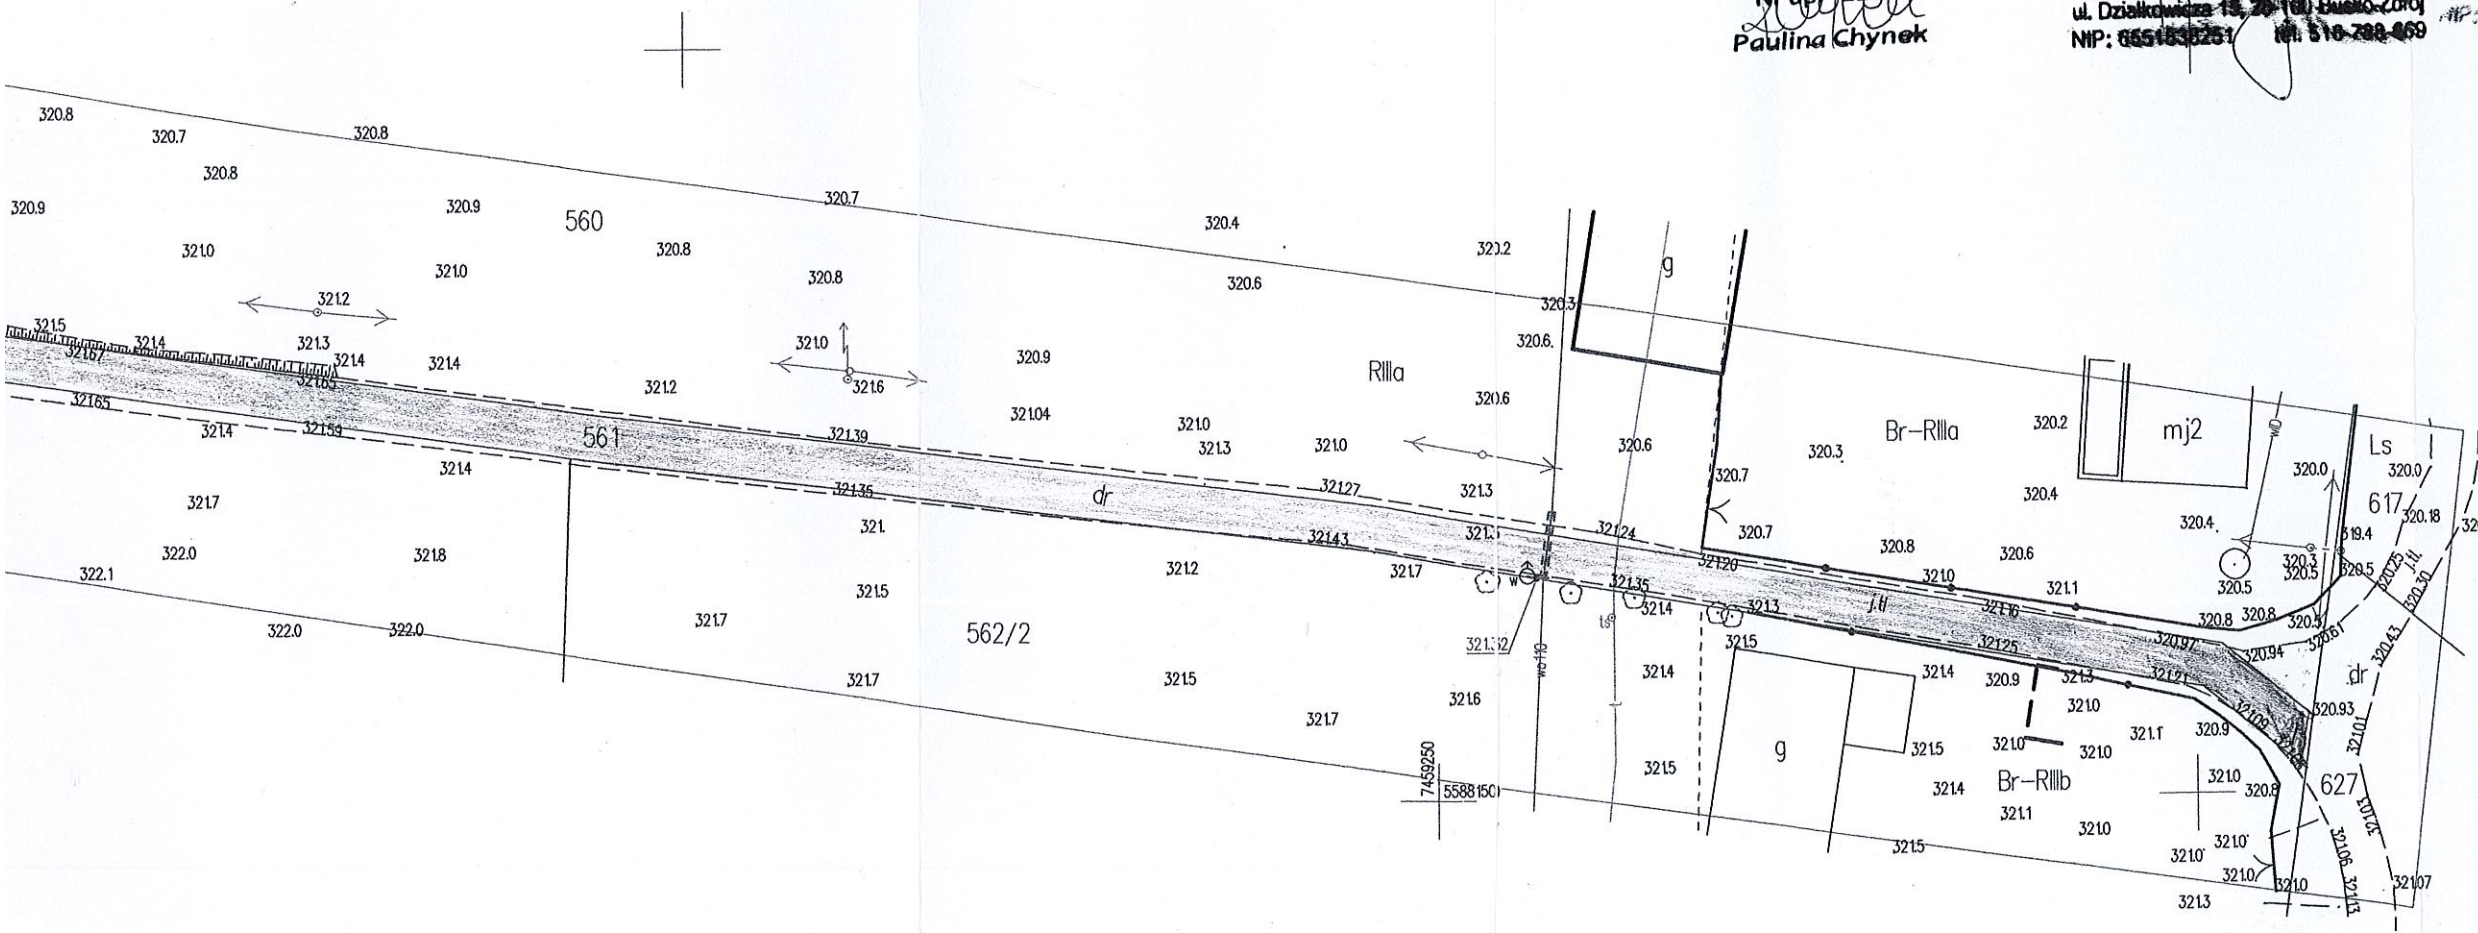

Legenda:
 - przebudowany fragment drogi wewnętrznej w Sadku

URZĄD MIEJSKI
w Pińczowie
Wydział Inwestycji i Infrastruktury Drogowej
ul. 3 Maja 10, 28-400 Pińczów
tel. 41 357 38 71 do 75, fax 41 357 26 45
NIP 662-00-57-664 REGON 000523761