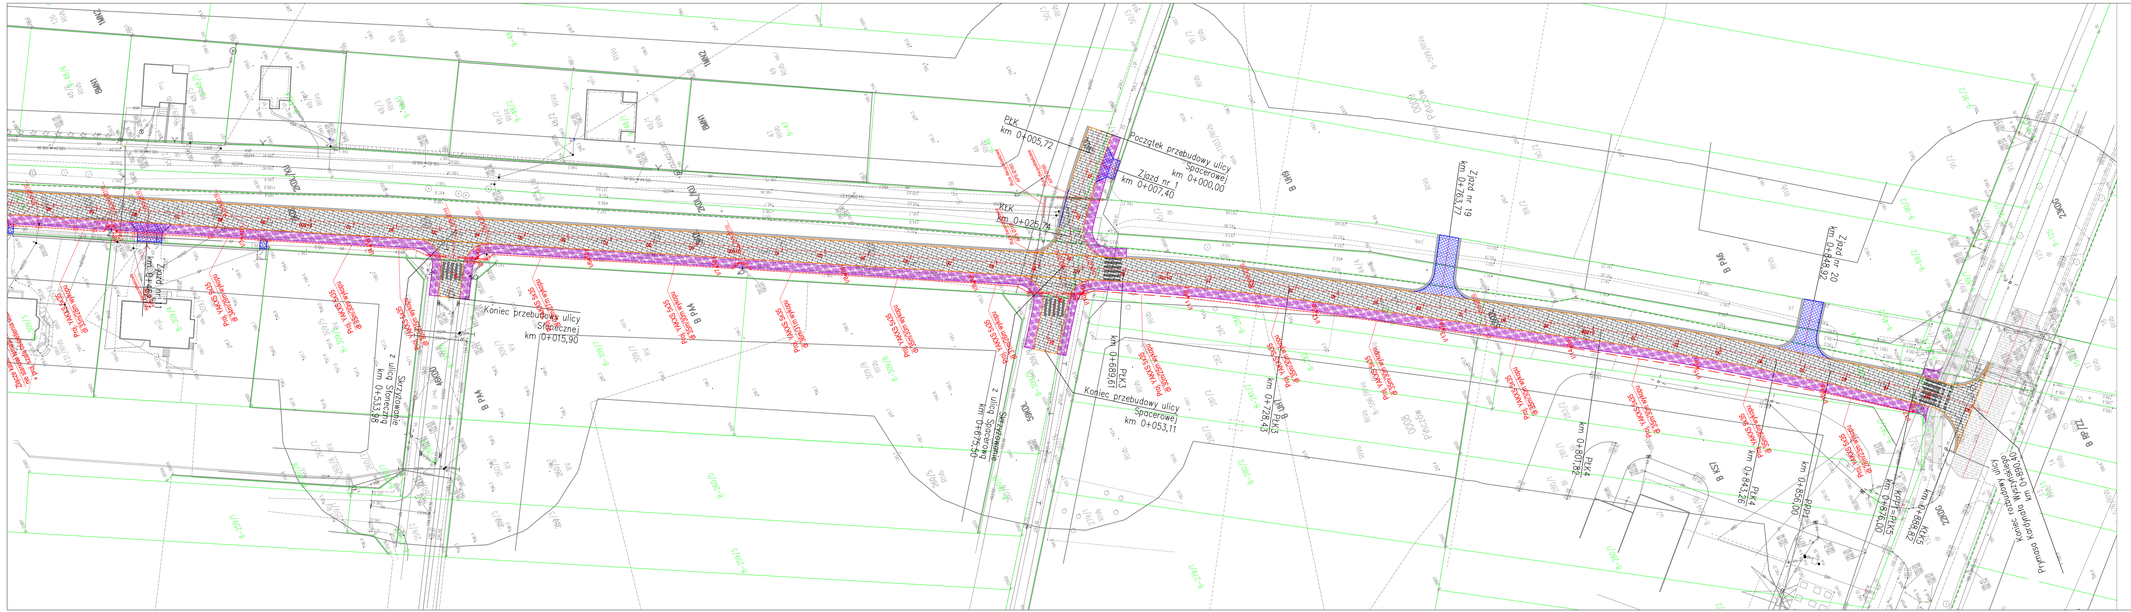

WYKONAWCA:	Mariusz Pawlisz Pracownia Projektowa ul. Czerska 7, 30-437 Kraków
INWESTOR:	Gmina Pińczów ul. Jego Maja 10, 28-400 Pińczów
NAZWA INWESTYCJI:	Rozbudowa drogi gminnej klasy L ul. Prymasa Kardynała Wyszyńskiego w km 0+000,00 – km 0+890,40 w ramach zadania pn. „Budowa ulicy Prymasa Kardynała Wyszyńskiego w Pińczowie".
ADRES INWESTYCJI:	3013/1, 3021/2, 3031/2, 3035/1, 2953, 285, 2953/2, 3004/4 (3004/6), 2282 (229), 2872 (287), 3017/5 (3012/2), 3024/5 (3024), 3026/2 (3023/1), 3031/5, 3004/5, 3004/1, 3004/6 (3004/5), 2081 (225), 3061/1 (3060), 2873 (287), 2861, 2831, 132, 296, Obręb 08 Pińczów, jedn. ewid. 260804_4 Pińczów, 86/3, 1419, 1243, 45/2, 44/4, 44/5, 44/6 (44/4), 44/7 (44/4), 44/8 (44/4), 44/10 (44/4), 44/11 (44/4), 46/2 (98), 44/3, 125, 1419, 1419, 45/2, jedn. ewid. 260804_4 Pińczów, obr. 09 Pińczów, gmina Pińczów, powiat pińczowski, województwo świętokrzyskie
RYSUNEK NOWY:	PLAN SYTUACYJNY - CZĘŚĆ 2
SKALA:	1:500
NR RYS:	E2

AUTOR:	WYKLUCZENIE AUTORSKIE	NR UPR:	DATA:	PODPIS:
Projektował:	mgr inż. Rafał Góra, sp. elektryczna	MAR/0331/PWOK/14	08.2022	
Sprawdził:	mgr inż. Marcin Janocha, sp. elektryczna	MAR/0693/PWOK/18	08.2022	

PROJEKT WYKONAWCZY ARCHIWUM