


KONCEPCJA ZAGOSPODAROWANIA DZIAŁKI NR. EWID 301/1 SKALA 1:500
WARIANT I.

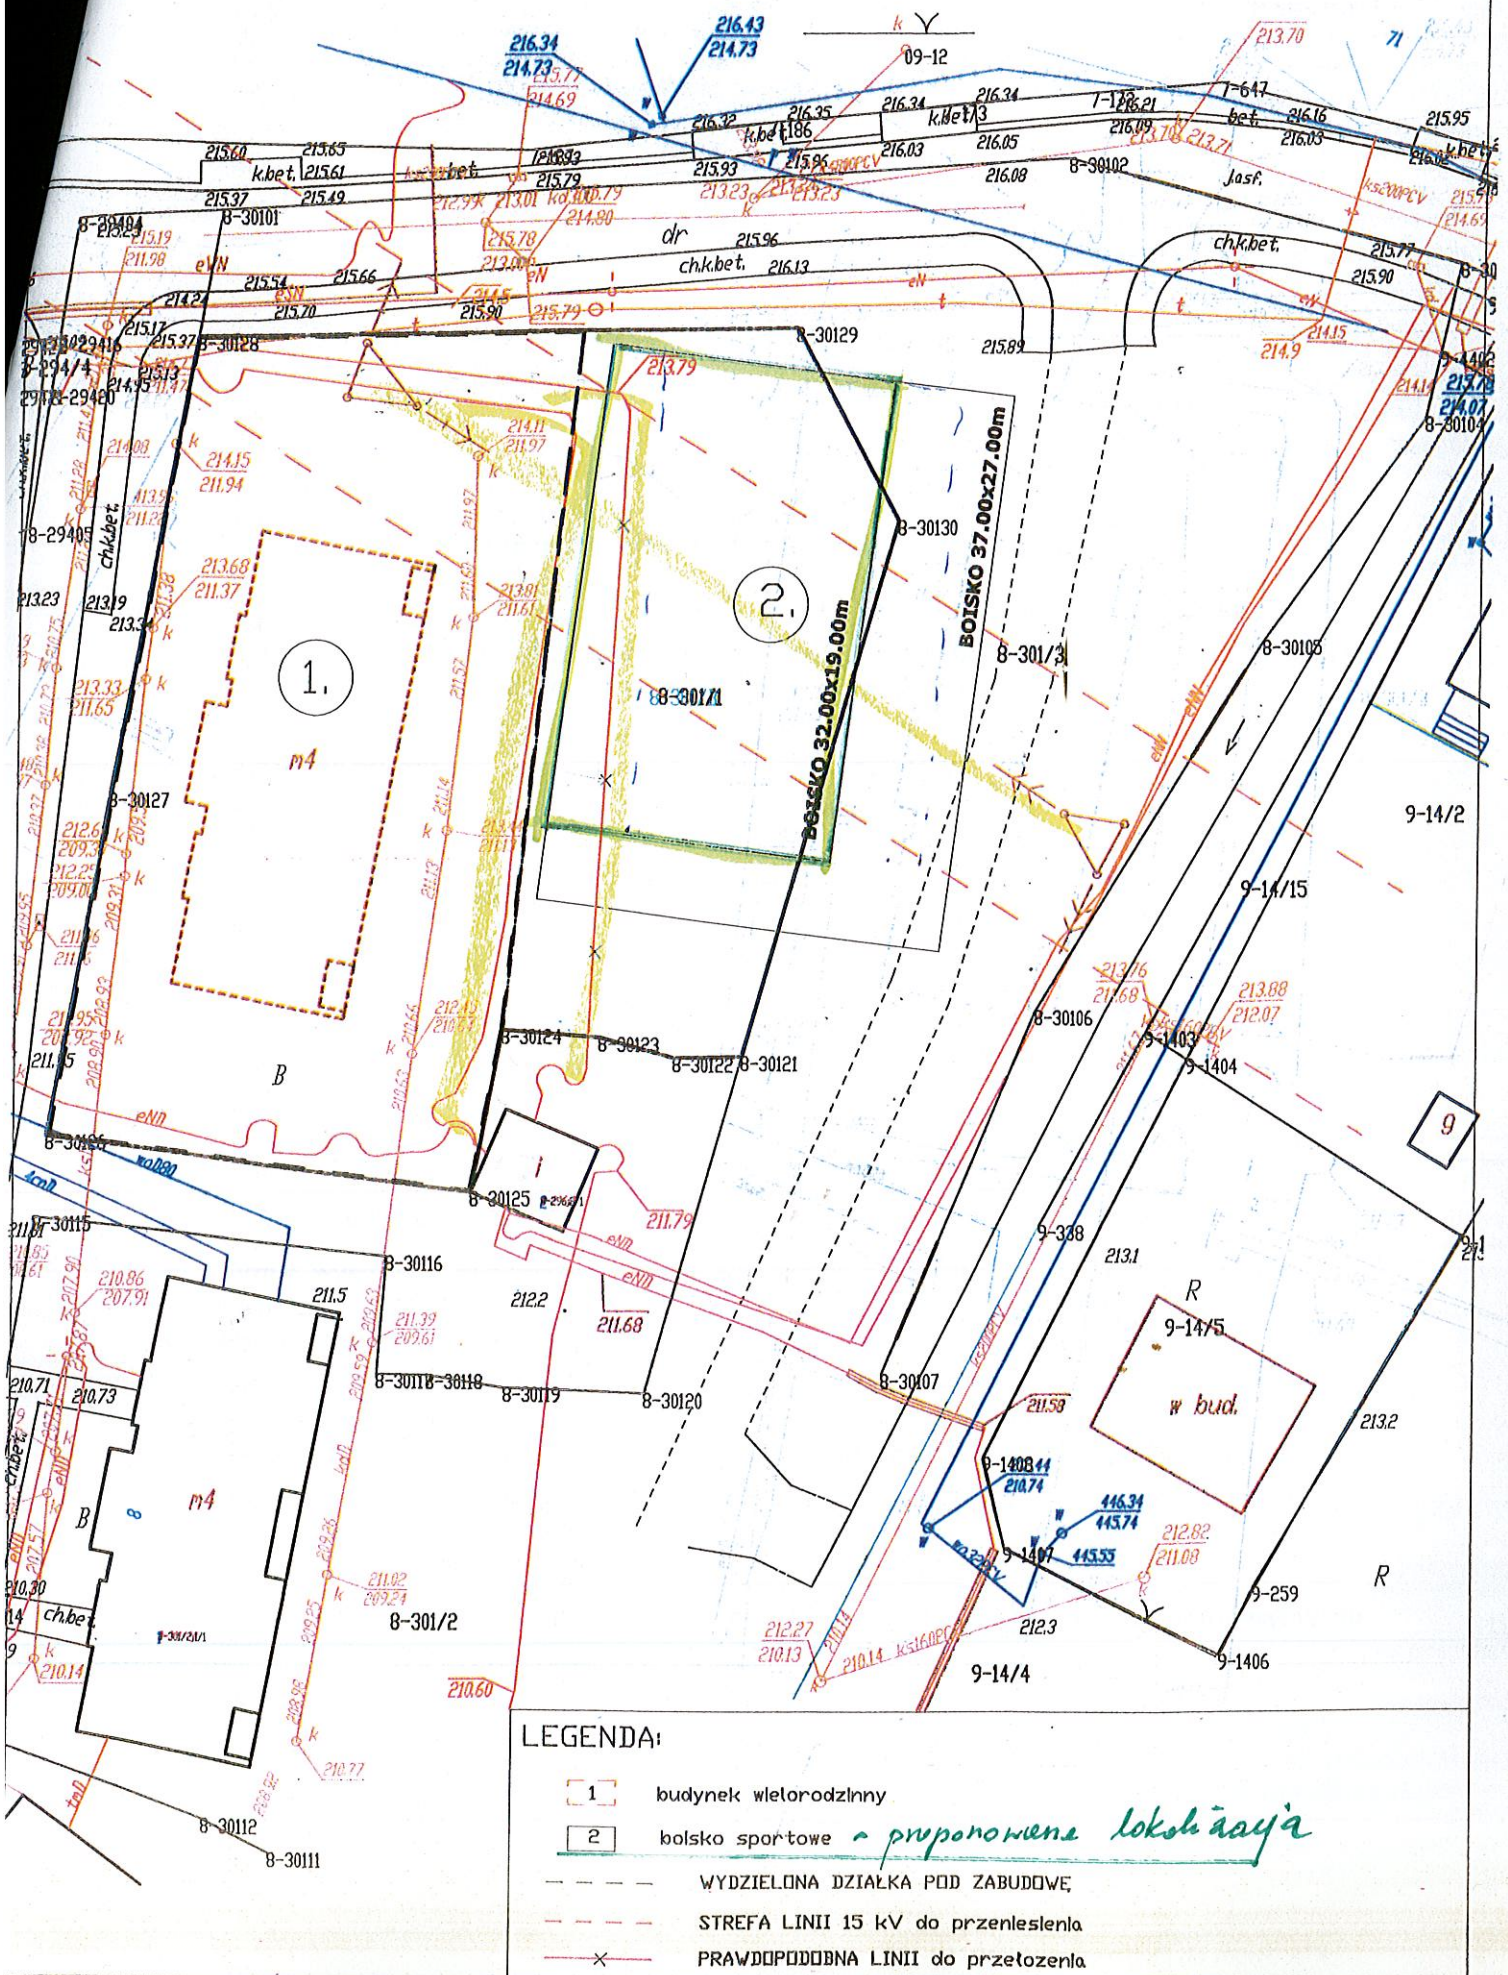

LEGENDA:

1 budynek wielorodzinny

2 boisko sportowe - proponowana lokalizacja

--- WYDZIELONA DZIAŁKA POD ZABUDOWĘ

- - - STREFA LINII 15 kV do przeniesienia

-x- PRAWDOPODOBNA LINII do przetożenia