


KONCEPCJA ZAGOSPODAROWANIA DZIAŁKI NR. EWID 301/1 SKALA 1:500

WARIANT I.

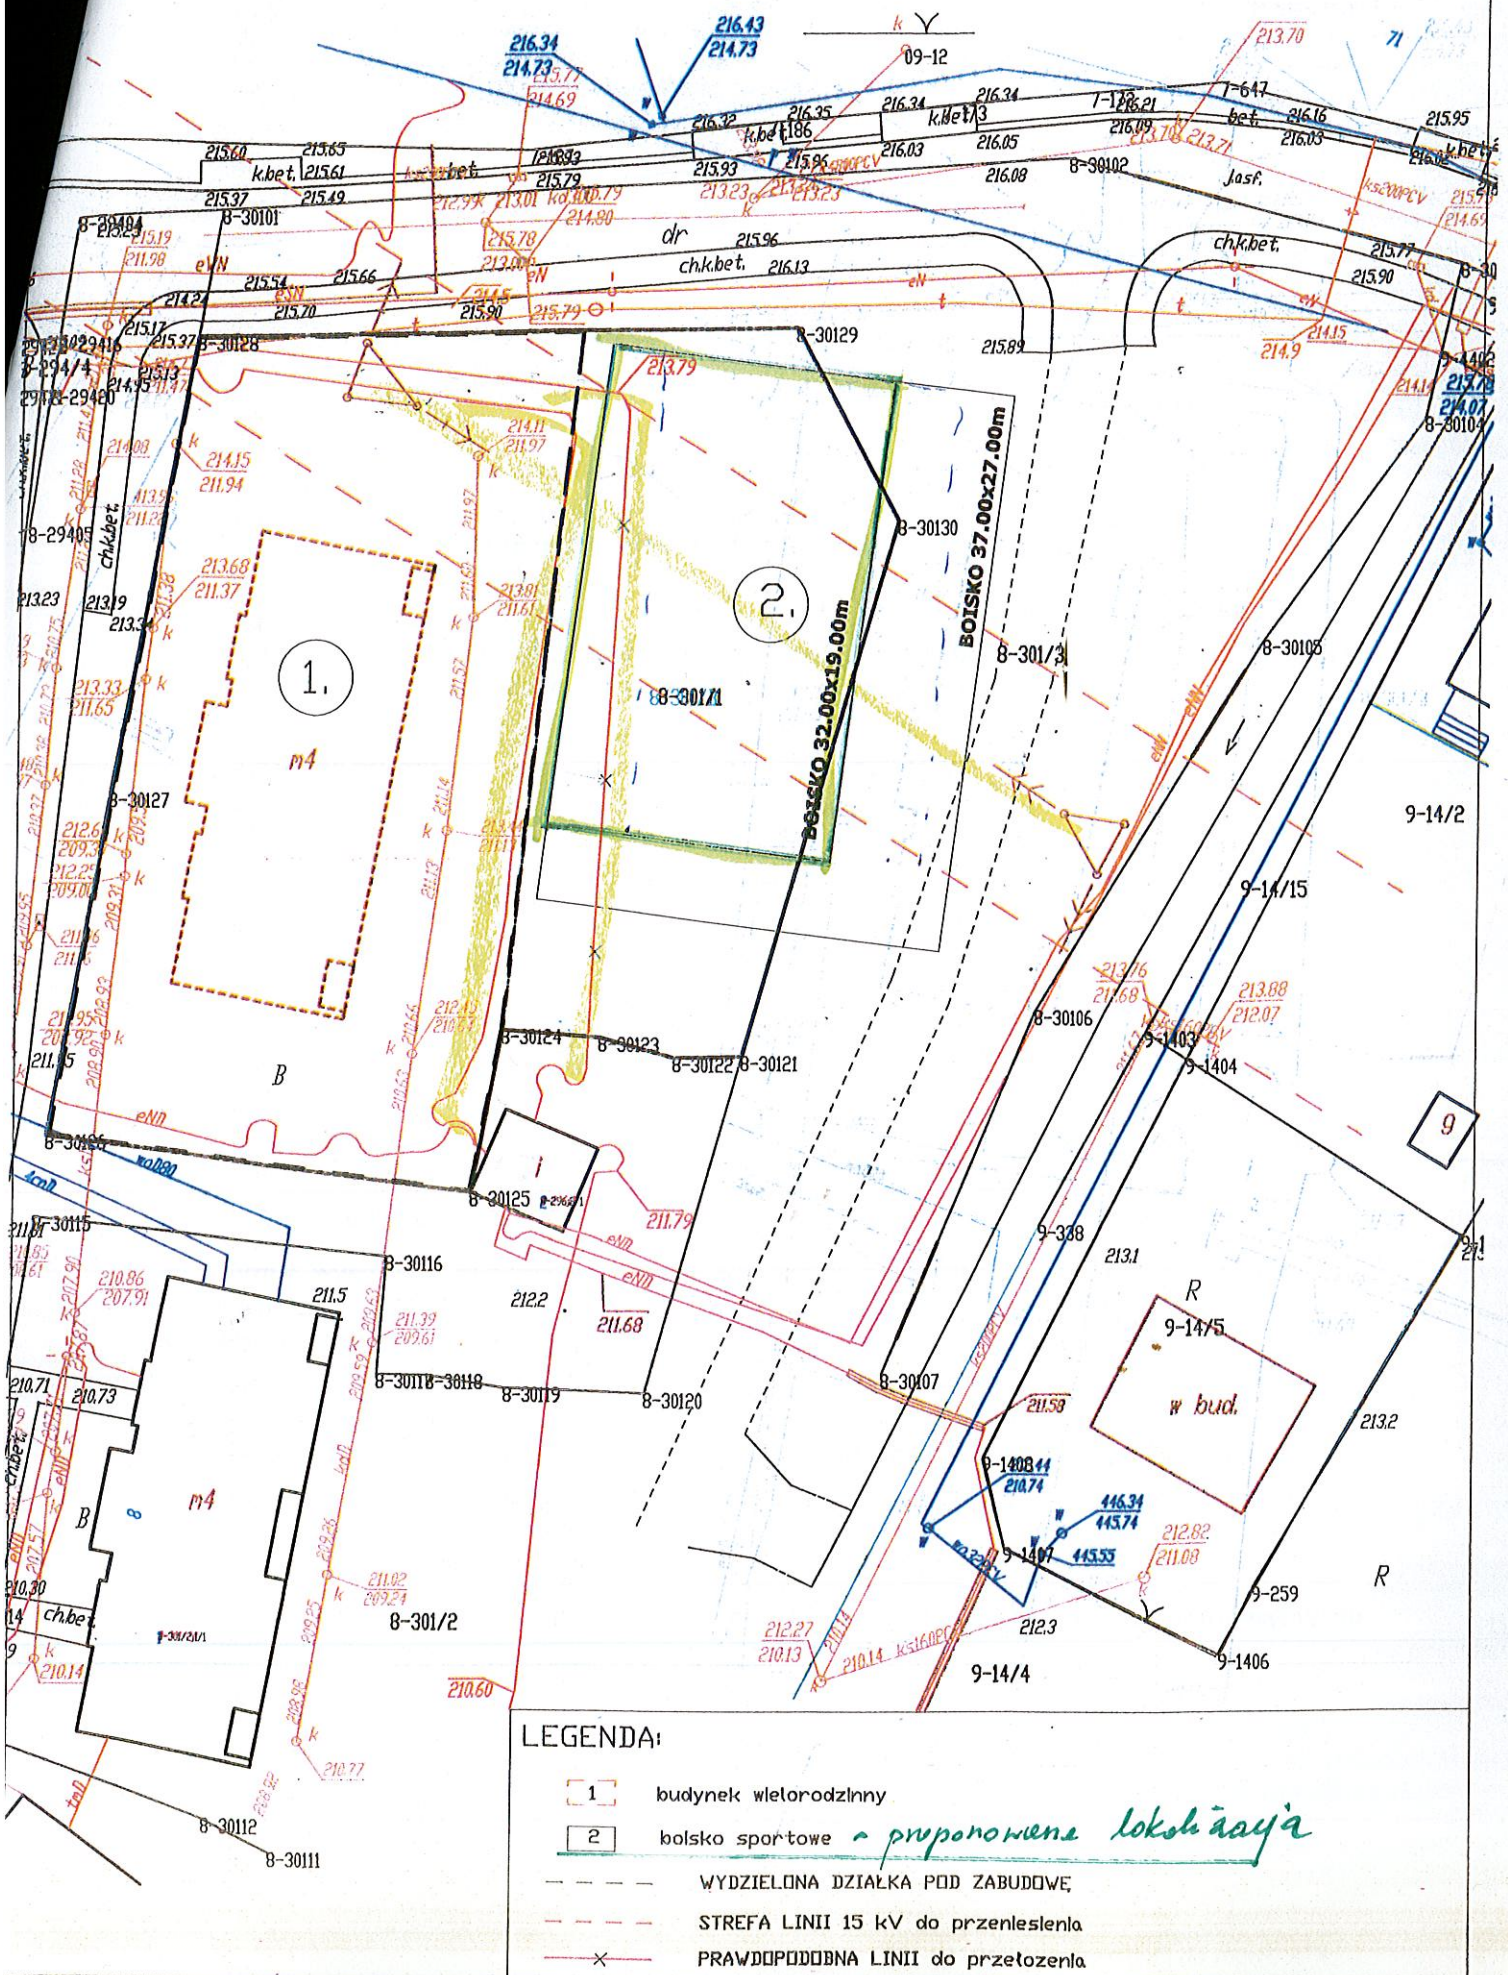

LEGENDA:

- 1 budynek wielorodzinny
- 2 boisko sportowe - *proponowane lokalizacja*
- WYDZIELONA DZIAŁKA POD ZABUDOWĘ
- - - STREFA LINII 15 kV do przeniesienia
- x - PRAWDOPODOBNA LINII do przetożenia