


WC - NPS - -1/12

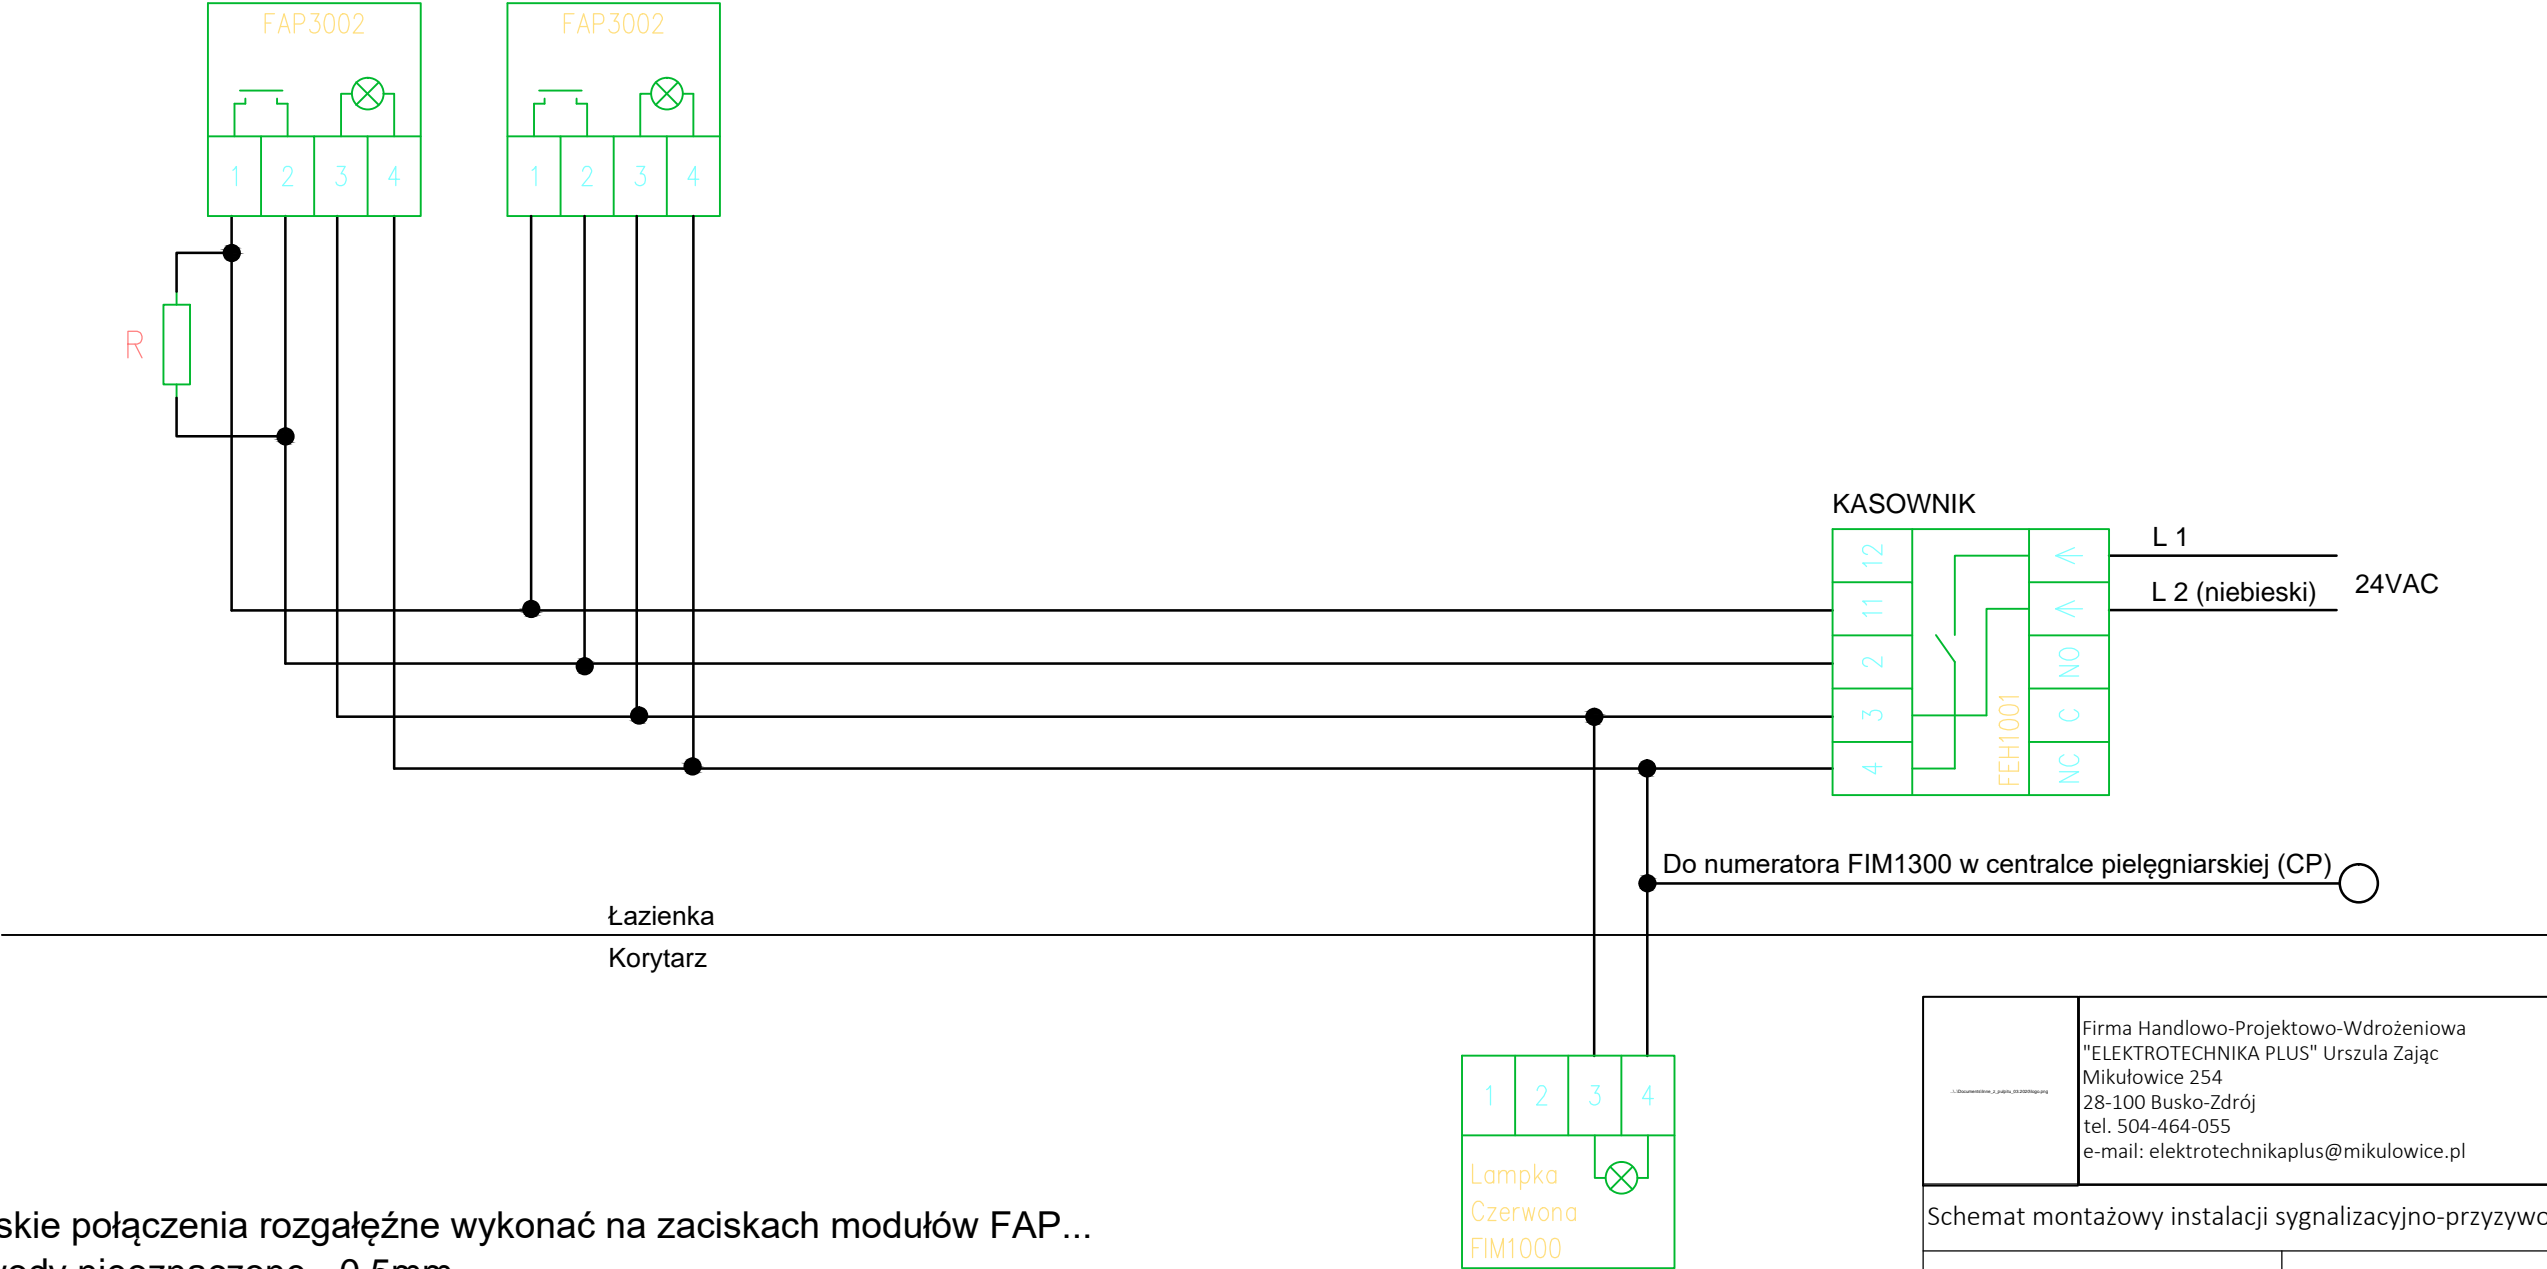

Wszystkie połączenia rozgałęźne wykonać na zaciskach modułów FAP...
Przewody nieoznaczone - 0,5mm
Montaż w puszkach 60mm, z wkrętami
Rezystor w zestawie z kasownikiem - montować na końcu pętli.
Zworki w kasowniku rozłączyć
Zworki w FAP.... ustawić w pozycji "B"
FAP3002 instalować na wysokości 2200
Nie zamieniać L1 z L2

<div><div></div><div>Firma Handlowo-Projektowo-Wdrożeniowa "ELEKTROTECHNIKA PLUS" Urszula Zajac Mikulowice 254 28-100 Busko-Zdrój tel. 504-464-055 e-mail: elektrotechnikaplus@mikulowice.pl</div></div>			
Schemat montażowy instalacji sygnalizacyjno-przyzywowej w WC-NPS -1/12			
Obiekt:	Budynek Usługowy - Zespół Gabinetów Medycznych w Pińczowie	Rysunek nr: E20	
Adres:	Działki o nr ewid. gruntu: 160/23, 225, 300/3, 227/1 ul. Grunwaldzka 28-400 Pińczów	Skala: b.s.	
Inwestor:	Samorządowy Zakład Opieki Zdrowotnej ul. Klasztorna 6 28-400 Pińczów		
Projektował:	Uprawnienia:	Data:	Podpis:
mgr inż. elektrotechn. Tomasz Zajac	SWK/0137/PWOE/07	Wrzesień 2022	
Sprawił:	Uprawnienia:	Data:	Podpis:
mgr inż. elektr. Stanisław Sobierajski	SWK/0047/POOE/03	Wrzesień 2022	