


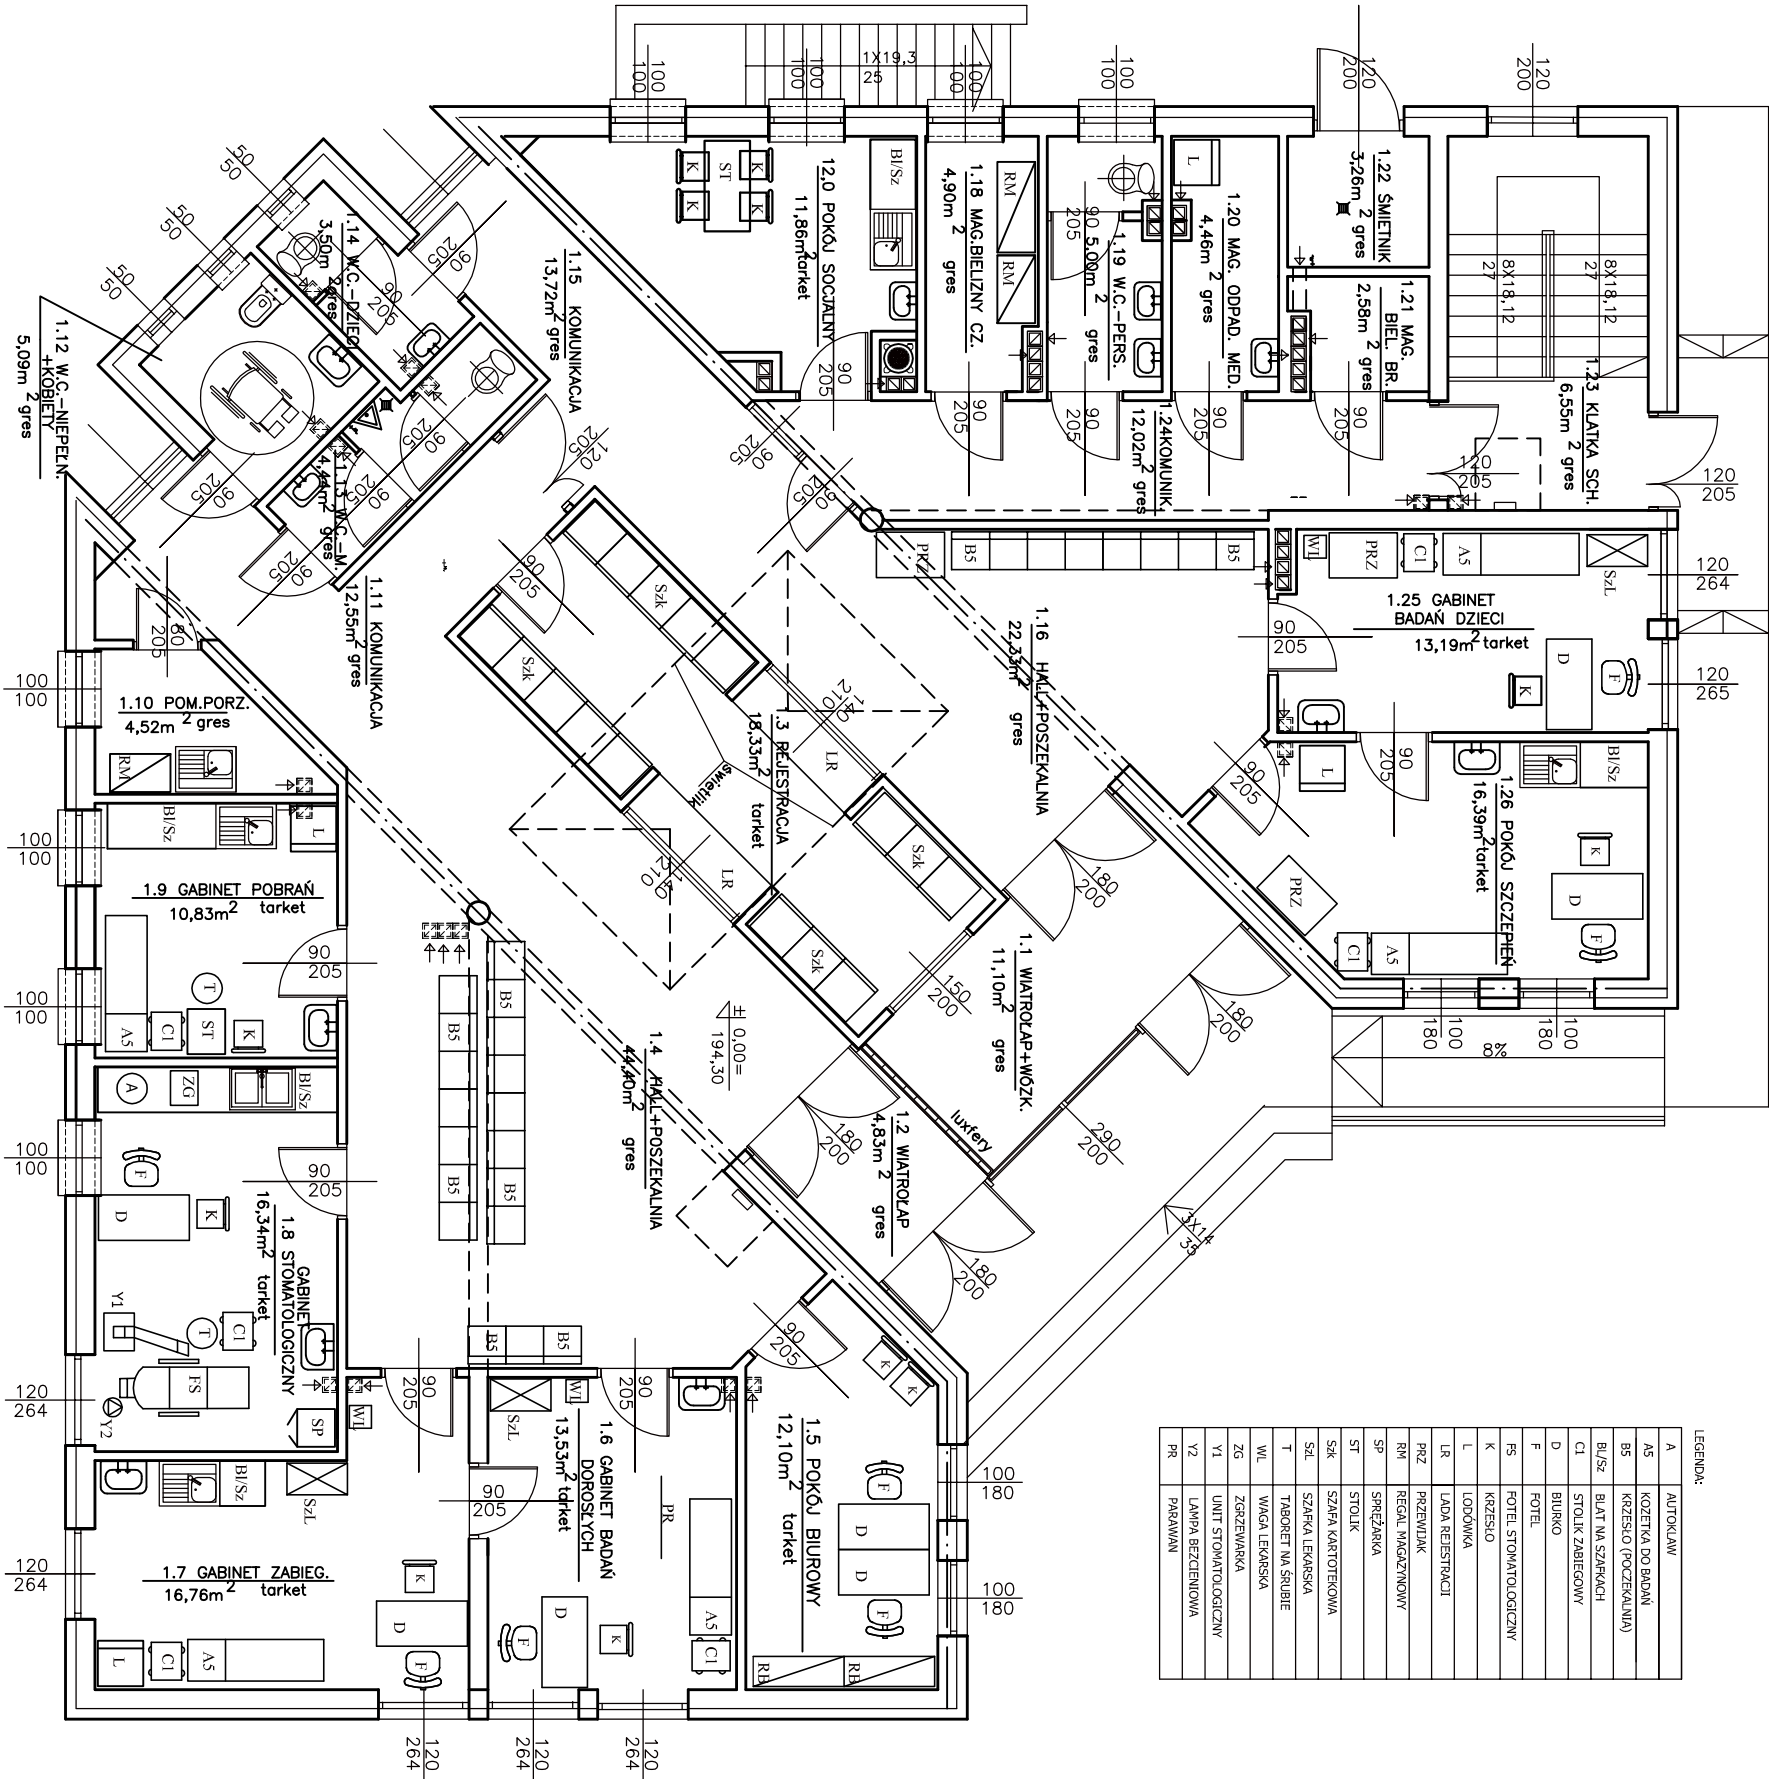

8X19,3  
25



A	AUTOKLAW

# RZUT PARTERU 1:100 TECHNOLOGIA

OBIEKT	OŚRODEK ZDROWIA (AMBULATORIUM)			
	W GĄSKACH GMINA PINCZÓW NA DZIAŁCE NR 485/12 ob. Leszczyny			
	Inwestor: GMINA PINCZÓW			
	IMIĘ I NAZWISKO	PODPIS	NR UPR.	DATA
PROJEKT.	inż. Wiesław Grychowowski	KL-352/94	0.7-1.3	
oprac.				skoŃc 1:100
sprawdził			rys.	2

TECHNOLOGIA PROJEKT WYKONAWCZY