


SKALA 1:1000 2AŁ. 1a
Budowa wodociągu w miejscowości Podłęże
Sporządził: Bartłomiej Piasecki
- planowany przebieg sieci wodociągowej

-629/2

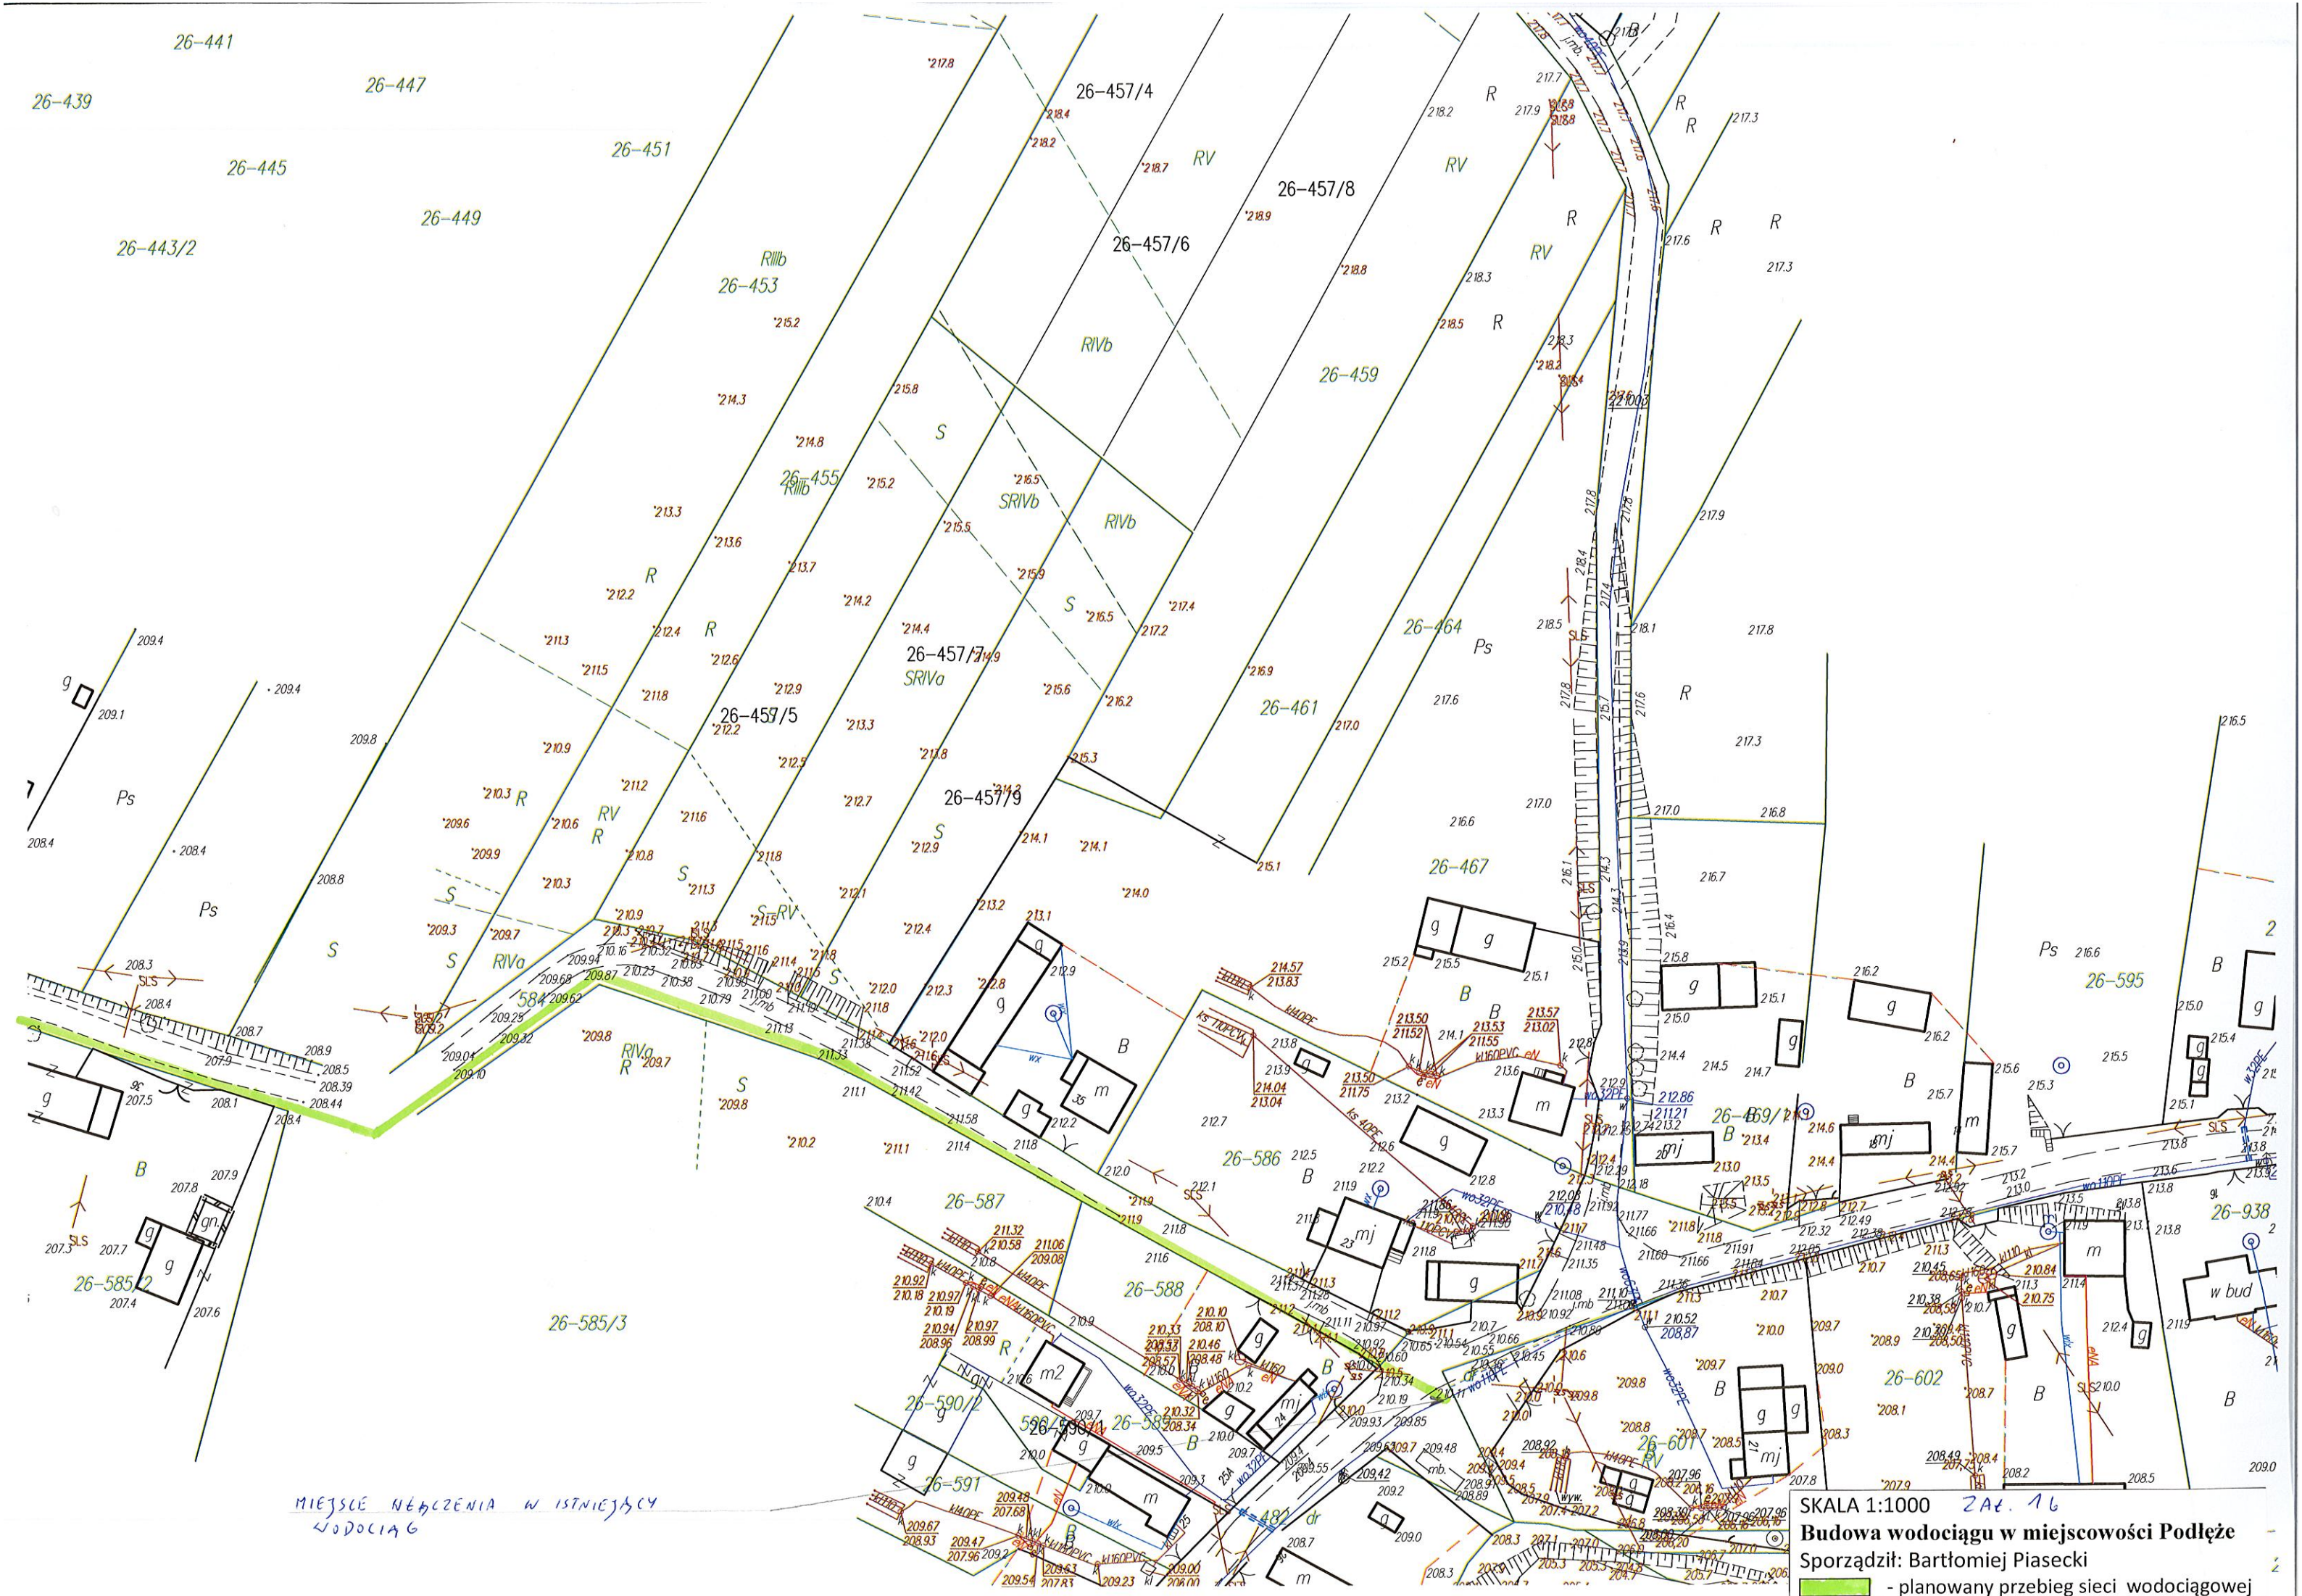

MIĘSCIE NĘDZIENIA W ISTNIEJĄCY
WODOCIĄG

SKALA 1:1000 ZAT. 16
 Budowa wodociągu w miejscowości Podłęże
 Sporządził: Bartłomiej Piasecki
 - planowany przebieg sieci wodociągowej