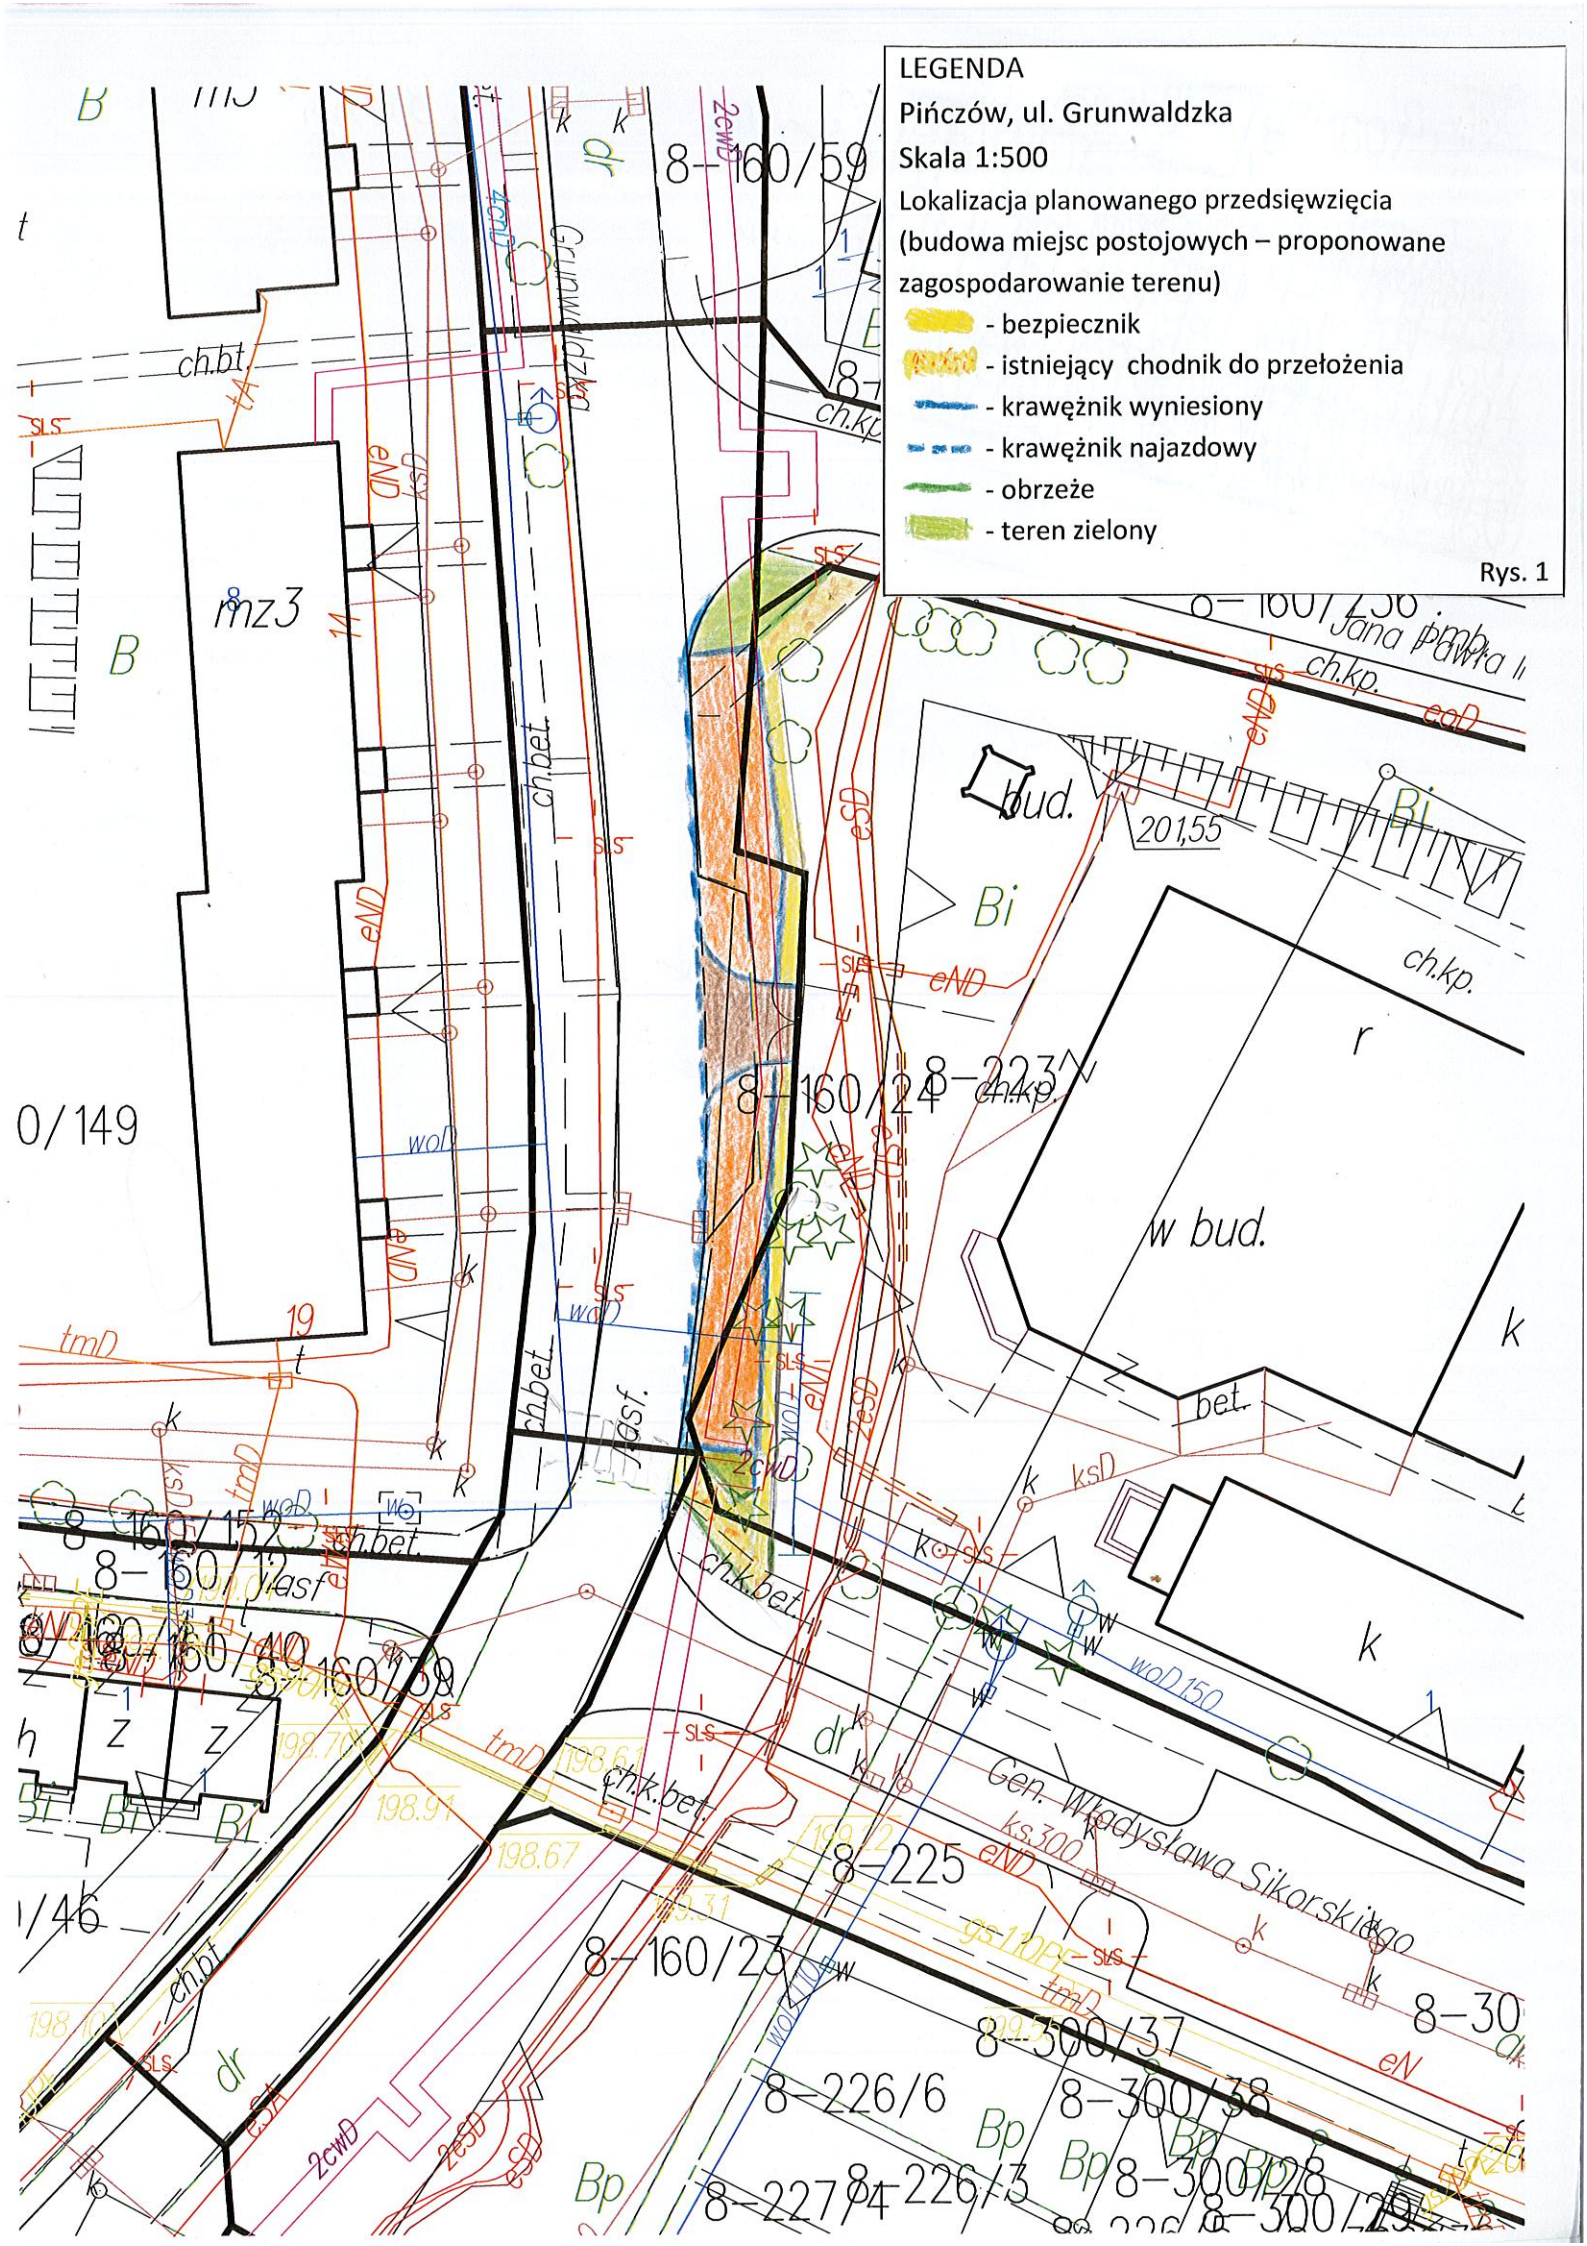
LEGENDA
Pińczów, ul. Grunwaldzka
Skala 1:500
Lokalizacja planowanego przedsięwzięcia
(budowa miejsc postojowych – proponowane zagospodarowanie terenu)
- bezpiecznik
- istniejący chodnik do przełożenia
- krawężnik wyniesiony
- krawężnik najazdowy
- obrzeże
- teren zielony
Rys. 1
8-160/59
8-160/256
Jana Pawła II
ch.kp.
bud.
201,55
Bi
8-160/24
8-223
w bud.
ch.bet.
Gen. Władysława Sikorskiego
8-225
8-160/23
8-226/6
8-226/3
8-227/4
8-300/37
8-300/38
8-300/28
8-300/29
8-160/158
8-160/159
8-160/40
8-160/41
