

Początek opracowania
w osi drogi wojewódzkiej
km 0+000,00

Zakres robót - krawężel drogi
km 0+003,00

Zjazd indywidualny

Zjazd indywidualny

Zjazd indywidualny

Zjazd indywidualny

Zjazd indywidualny

Zjazd indywidualny

Zjazd indywidualny

Zjazd indywidualny

Zjazd indywidualny

Zjazd indywidualny

Zjazd indywidualny

Zjazd indywidualny

Zjazd indywidualny

Zjazd indywidualny

Zjazd indywidualny

Zjazd indywidualny

Zjazd indywidualny


Zjazd indywidualny

Zjazd indywidualny

Zjazd indywidualny

Zjazd indywidualny

Koniec opracowania
Zakres robót
km 0+504,57

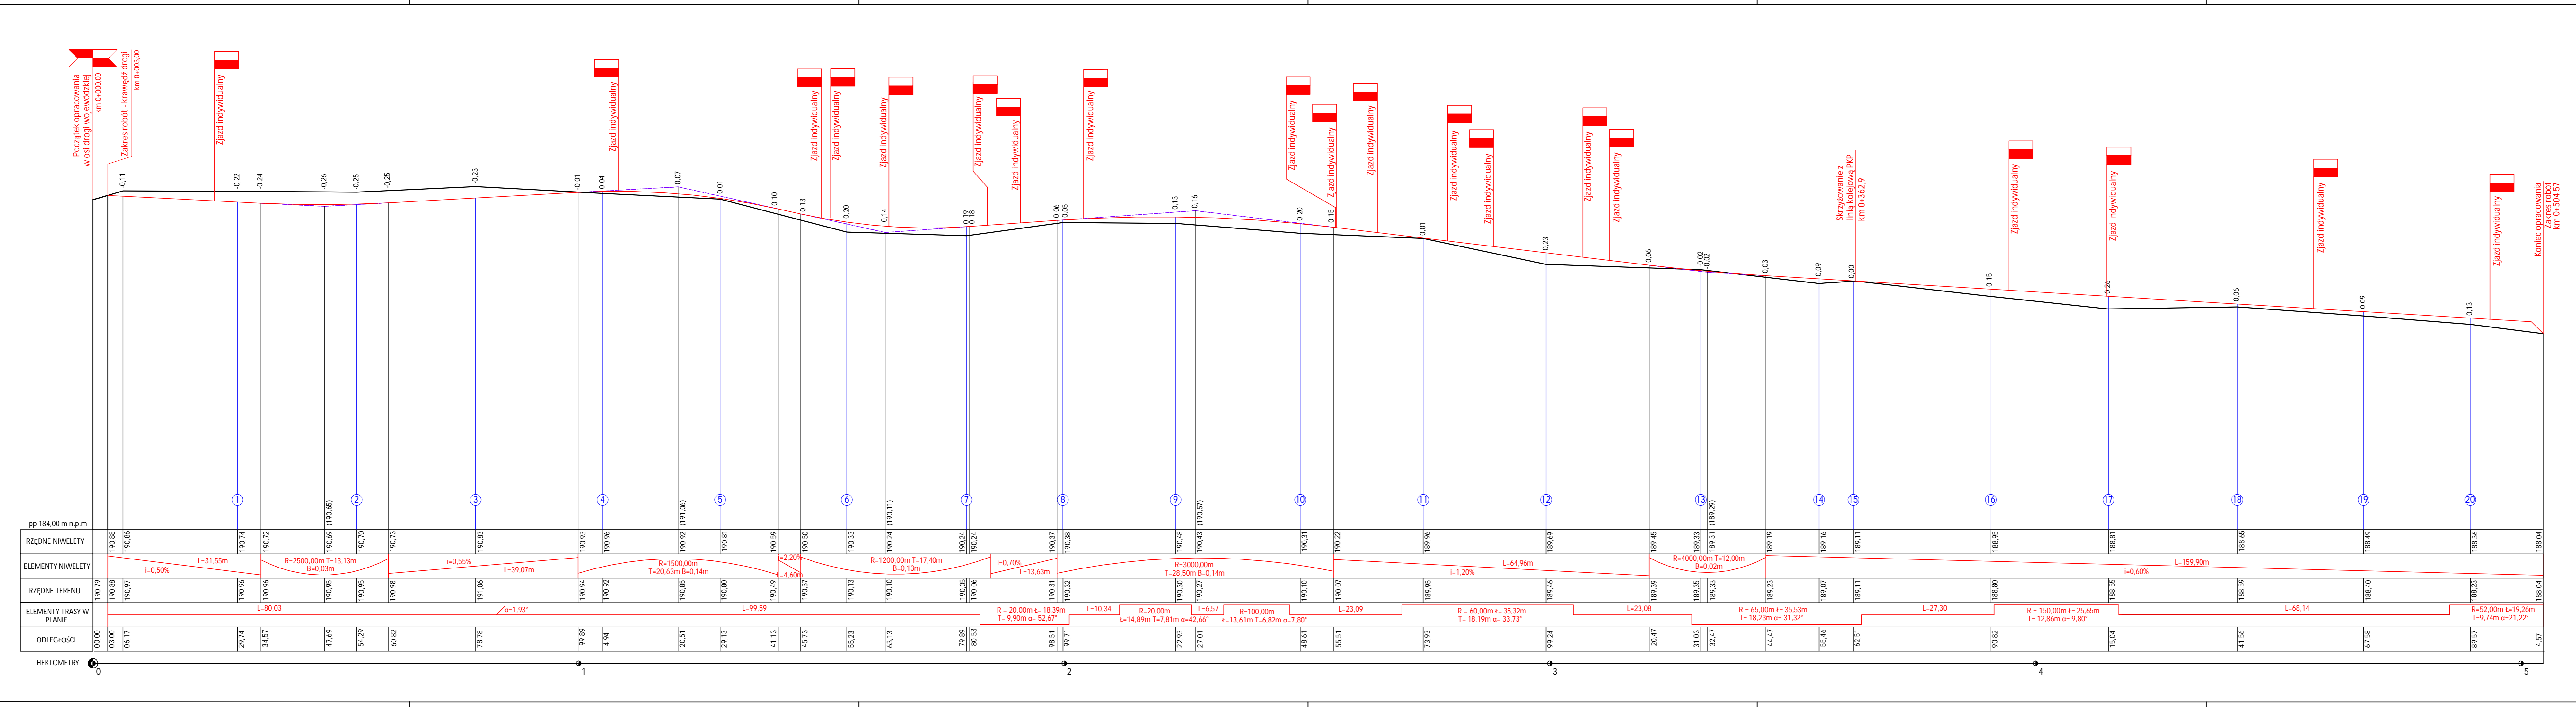

Biuro projektowe:		Inwestor:	
 DRAFT <small>PRACOWNIA INŻYNIERSKA</small>		Ul. Krakowska 21 32-065 Krzeszowice tel: (12) 282-41-12 fax: (12) 282-41-10 www.biurodraft.com.pl e-mail: biuro@biurodraft.com.pl	
Temat:		GMINA PIŃCZÓW ul. 3 Maja 10 28-400 Pińczów	
PRZEBUDOWA DROGI GMINNEJ W MIEJSCOWOŚCI SKRZYPIÓW (DZIAŁKI NR. 291 I 362)			
Adres obiektu budowlanego:	Miejscowość: SKRZYPIÓW	Powiat: PIŃCZOWSKI	Województwo: ŚWIĘTOKRZYSKIE
Branża:	DROGOWA	Stadium:	PROJEKT WYKONAWCZY
Funkcja:	imię i nazwisko:	Nr uprawnień i specjalizacja:	Podpis:
projektant:	mgr inż. Damian Biały	MAP/0006/P00K/05 spec. konstr.-bud	Skala:
sprawdzający:	inż. Rafał Dudek	327/2002 spec. konstr.-budowlana	Data opracowania:
opracował:	mgr inż. Piotr Grawicz		10.09.2008
opracował:	Piotr Obetkał		
Nazwa rysunku:	PRZEKRÓJ PODŁUŻNY W OSI DROGI GMINNEJ		Nr rys. 04
			Strona: