

- Na system **FORTE** składają się słupki ze stalowych profili zimnogiętych i spawane maty (prześta). Panele wypełniające wykonane są jako maty spawane z prętów pionowych o średnicy **6 mm** i poziomych zimnogiętych ceowników o wymiarach **20x9x2 mm**. Pręty pionowe przewleczone przez otwory w ceownikach są, na każdym przecięciu spawane. Powstałe tak oczko ma wymiary na przykład **50x200 mm**. Szerokość mat wynosi **2740 mm**. Słupki ustawione są co **2480 mm**. Mogą być zakończone stopą przytwierdzającą słupki do fundamentu. Słupki do osadzenia w fundamencie są przedłużane o minimum **600 mm**. Panele przykręcane są do słupków nierdzewnymi śrubami i dociśnięte listwą maskującą. Słupki zakończone są plastikowymi lub metalowymi daszkami.


- Typ maty - F-160, słupki wys. 2200mm (60x40x2) przystosowane do montażu w fundamencie. Zastosowane zostanie wersja SKOS - dla terenów nierównych o dużym spadku.

-elementy ocynkowane pokryte lakierem proszkowym w kolorze RAL 6005.

ŁĄCZNA DŁUGOŚĆ OGRÓDZENIA TYPU FORTE - 321.67mb


UWAGA: Przed zamówieniem i montażem wszystkie wymiary odnośnie długości i wysokości pręseł należy zająć z natury.

Jednostka projektowa:		Dane obiektu:		Projektant:		Numer i zakres upr.:		Podpis:	
Nazwa obiektu:		Przebudowa targowicy miejskiej przy ul. Republiki Pińczowskiej w Pińczowie		mgr inż.arch. Anna Piśula		nr upr. 24/03/SLOKK specjalność architektoniczna			
Lokalizacja:		ul. Pińczowska 21, 24-100 Pińczów		mgr inż.arch. Bogdan Ślusarczyk		nr upr. 577/KW73 specjalność architektoniczna			
Inwestor:		Gmina Pińczów, ul. 3 Maja 10, 28-400 Pińczów		mgr inż. Paulina Paluch					
Nazwa rysunku:		PROJEKT ZAGOSPODAROWANIA TERENU - PRZEBIEG OGRÓDZENIA							
		06 czerwiec 2008		branża: ARCHITEKTURA		nr rys.: 1:500		nr projektu: PZT-04	
		Kopowanie i rozpowszechnianie bez zgody autora jest niezgodne z prawem autorskim.						017-0608	

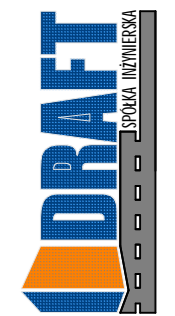


Ul. Krakowska 21
32-065 Krzeszowice
tel: (12) 282-41-12
fax: (12) 282-41-10
www.burodraft.com.pl
e-mail: biuro@burodraft.com.pl

odcinek 1. -2. l = 14,97m

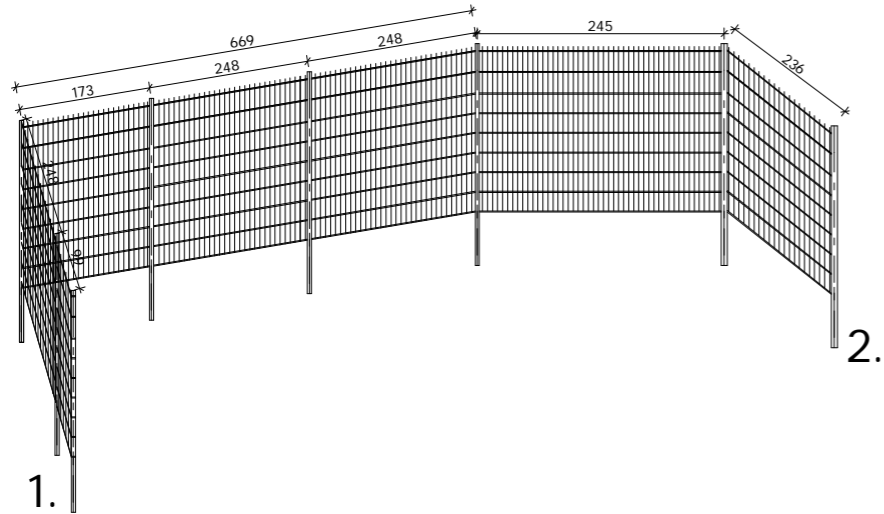


l.p.	rodzaj elementu	ilość (szt.)
1.	śłupek 60x40x2 - wys. 2,20m	119
2.	śłupek 60x60x2 - wys. 2,20m	6
3.	maty F-160 - wys. 163, szer. 248cm	105
4.	mata F-160 - wys. 163, szer. 99cm	1
5.	mata F-160 - wys. 163, szer. 173cm	1
6.	mata F-160 - wys. 163, szer. 245cm	1
7.	mata F-160 - wys. 163, szer. 236cm	1
8.	mata F-160 - wys. 163, szer. 216cm	1
9.	mata F-160 - wys. 163, szer. 103cm	1
10.	mata F-160 - wys. 163, szer. 168cm	1
11.	mata F-160 - wys. 163, szer. 155cm	1
12.	mata F-160 - wys. 163, szer. 39cm	1
13.	mata F-160 - wys. 163, szer. 214cm	1
14.	mata F-160 - wys. 163, szer. 32cm	1
15.	mata F-160 - wys. 163, szer. 144cm	1
16.	mata F-160 - wys. 163, szer. 194cm	1
17.	brama przesuwna - h=150, szer. 550cm	1
18.	brama przesuwna - h=150, szer.1100cm	1
19.	bramka uchylna - h=150, szer.110cm	1


odcinek 5. -6. l = 69,67m

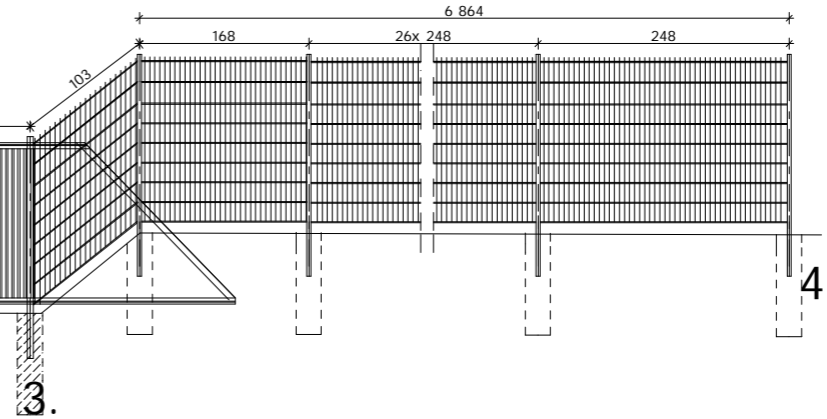


odcinek 6. -7. l = 13,16m

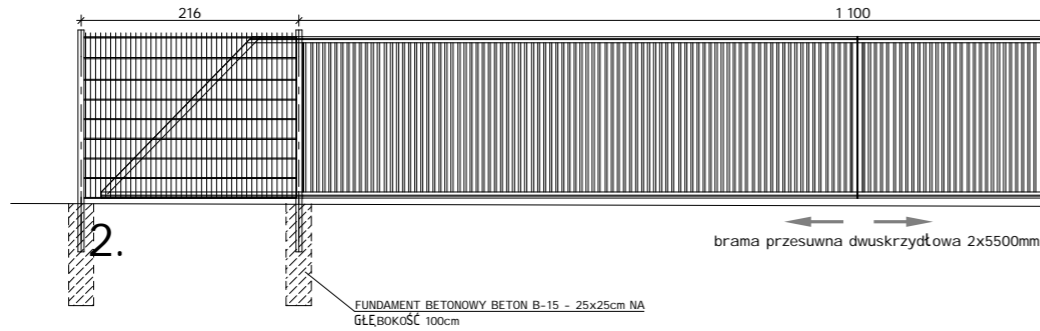


odcinek 4. -5. l = 55,30m

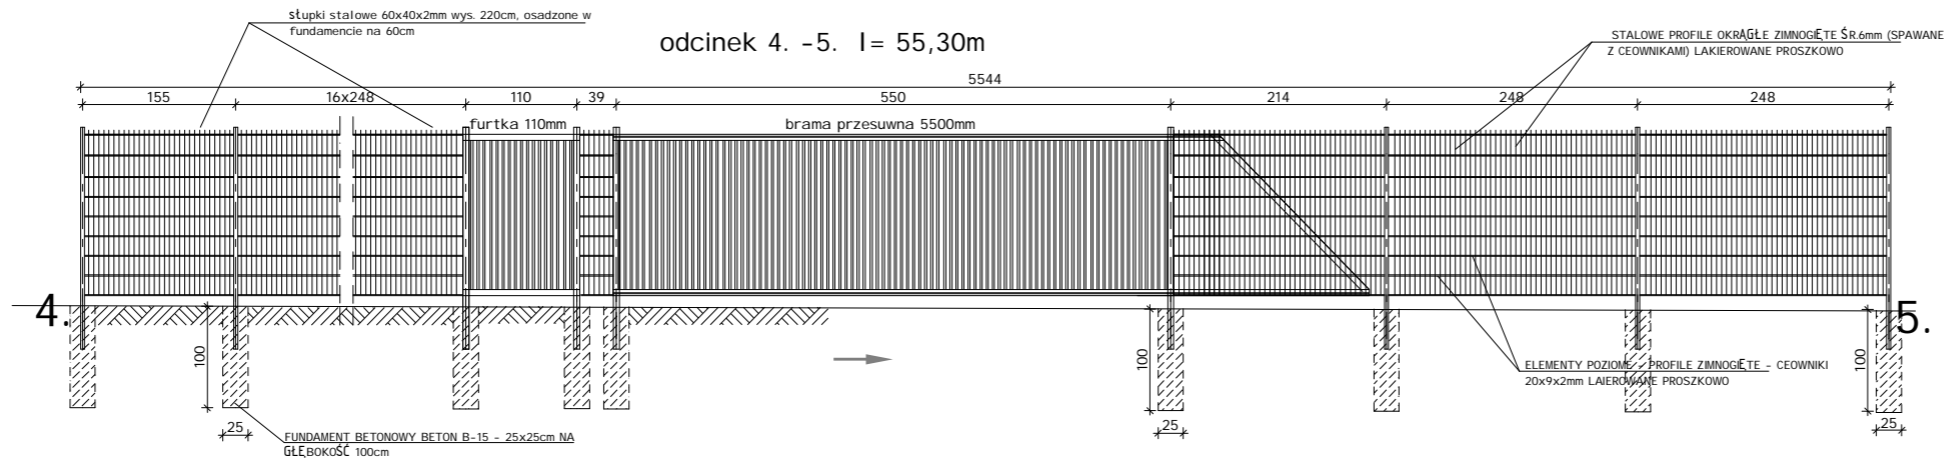


odcinek 3. -4. l = 59,84m

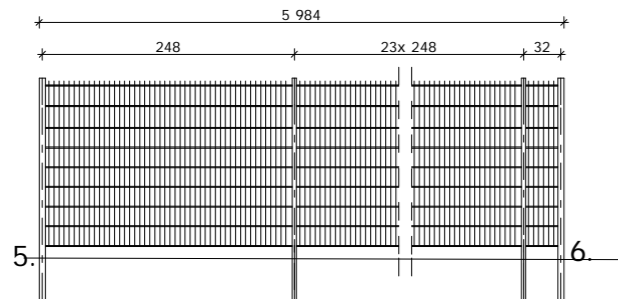


odcinek 2. -3. l = 80,80m

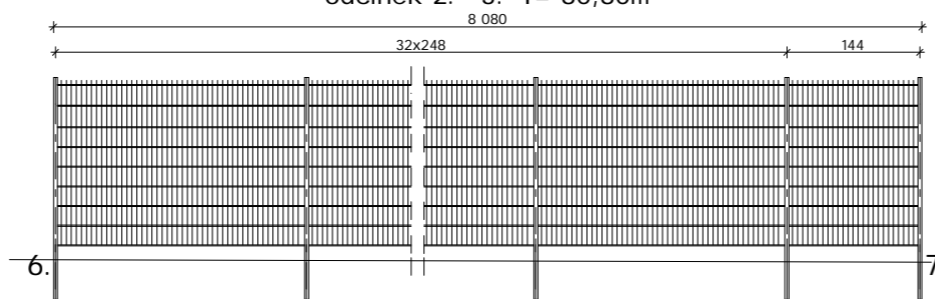


odcinek 1. -2. l = 6,90m

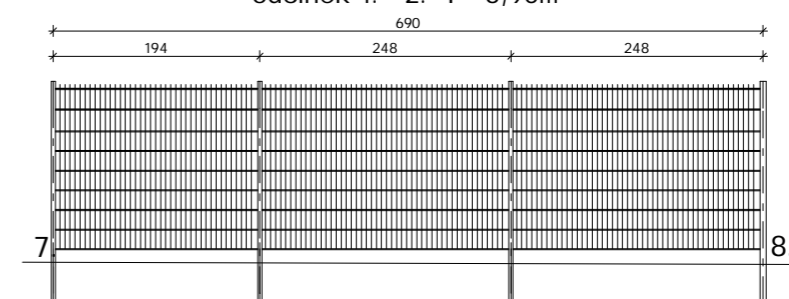

Jednostka projektowa:	Dane obiektu:		Projektant:		Numer i zakres upr.:		Podpis:	
	Nazwa obiektu:	Przebudowa targowicy miejskiej przy ul. Republik Pińczowskiej w Pińczowie	projektant:	mgr inż. arch. Anna Pisula	nr upr. 2403/SLOKK	specjalność architektoniczna		
	Lokalizacja:	ul. Krakowska 21, 32-066 Krzeszowice	projektant:	mgr inż. arch. Bogdan Ślusarczyk	nr upr. 5771/KW/73	specjalność architektoniczna		
	Inwestor:	Gmina Pińczów	opracował:	mgr inż. Paulina Paluch	nr rys.:	1:50	nr projektu:	PZT-04/A
	Nazwa rysunku:	PROJEKT OGRÓDZENIA			branża:	ARCHITEKTURA	skala:	06 czerwiec 2008
		ul. 3 Maja 10, 28-400 Pińczów						017-0608
		Kopowanie i rozpowszechnianie bez zgody autora jest naruszeniem praw autorskich.						

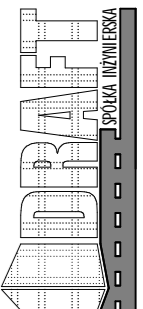

Ul. Krakowska 21
32-066 Krzeszowice
tel: (12) 282-41-12
fax: (12) 282-41-10
www.biurodraft.com.pl
e-mail: biuro@biurodraft.com.pl

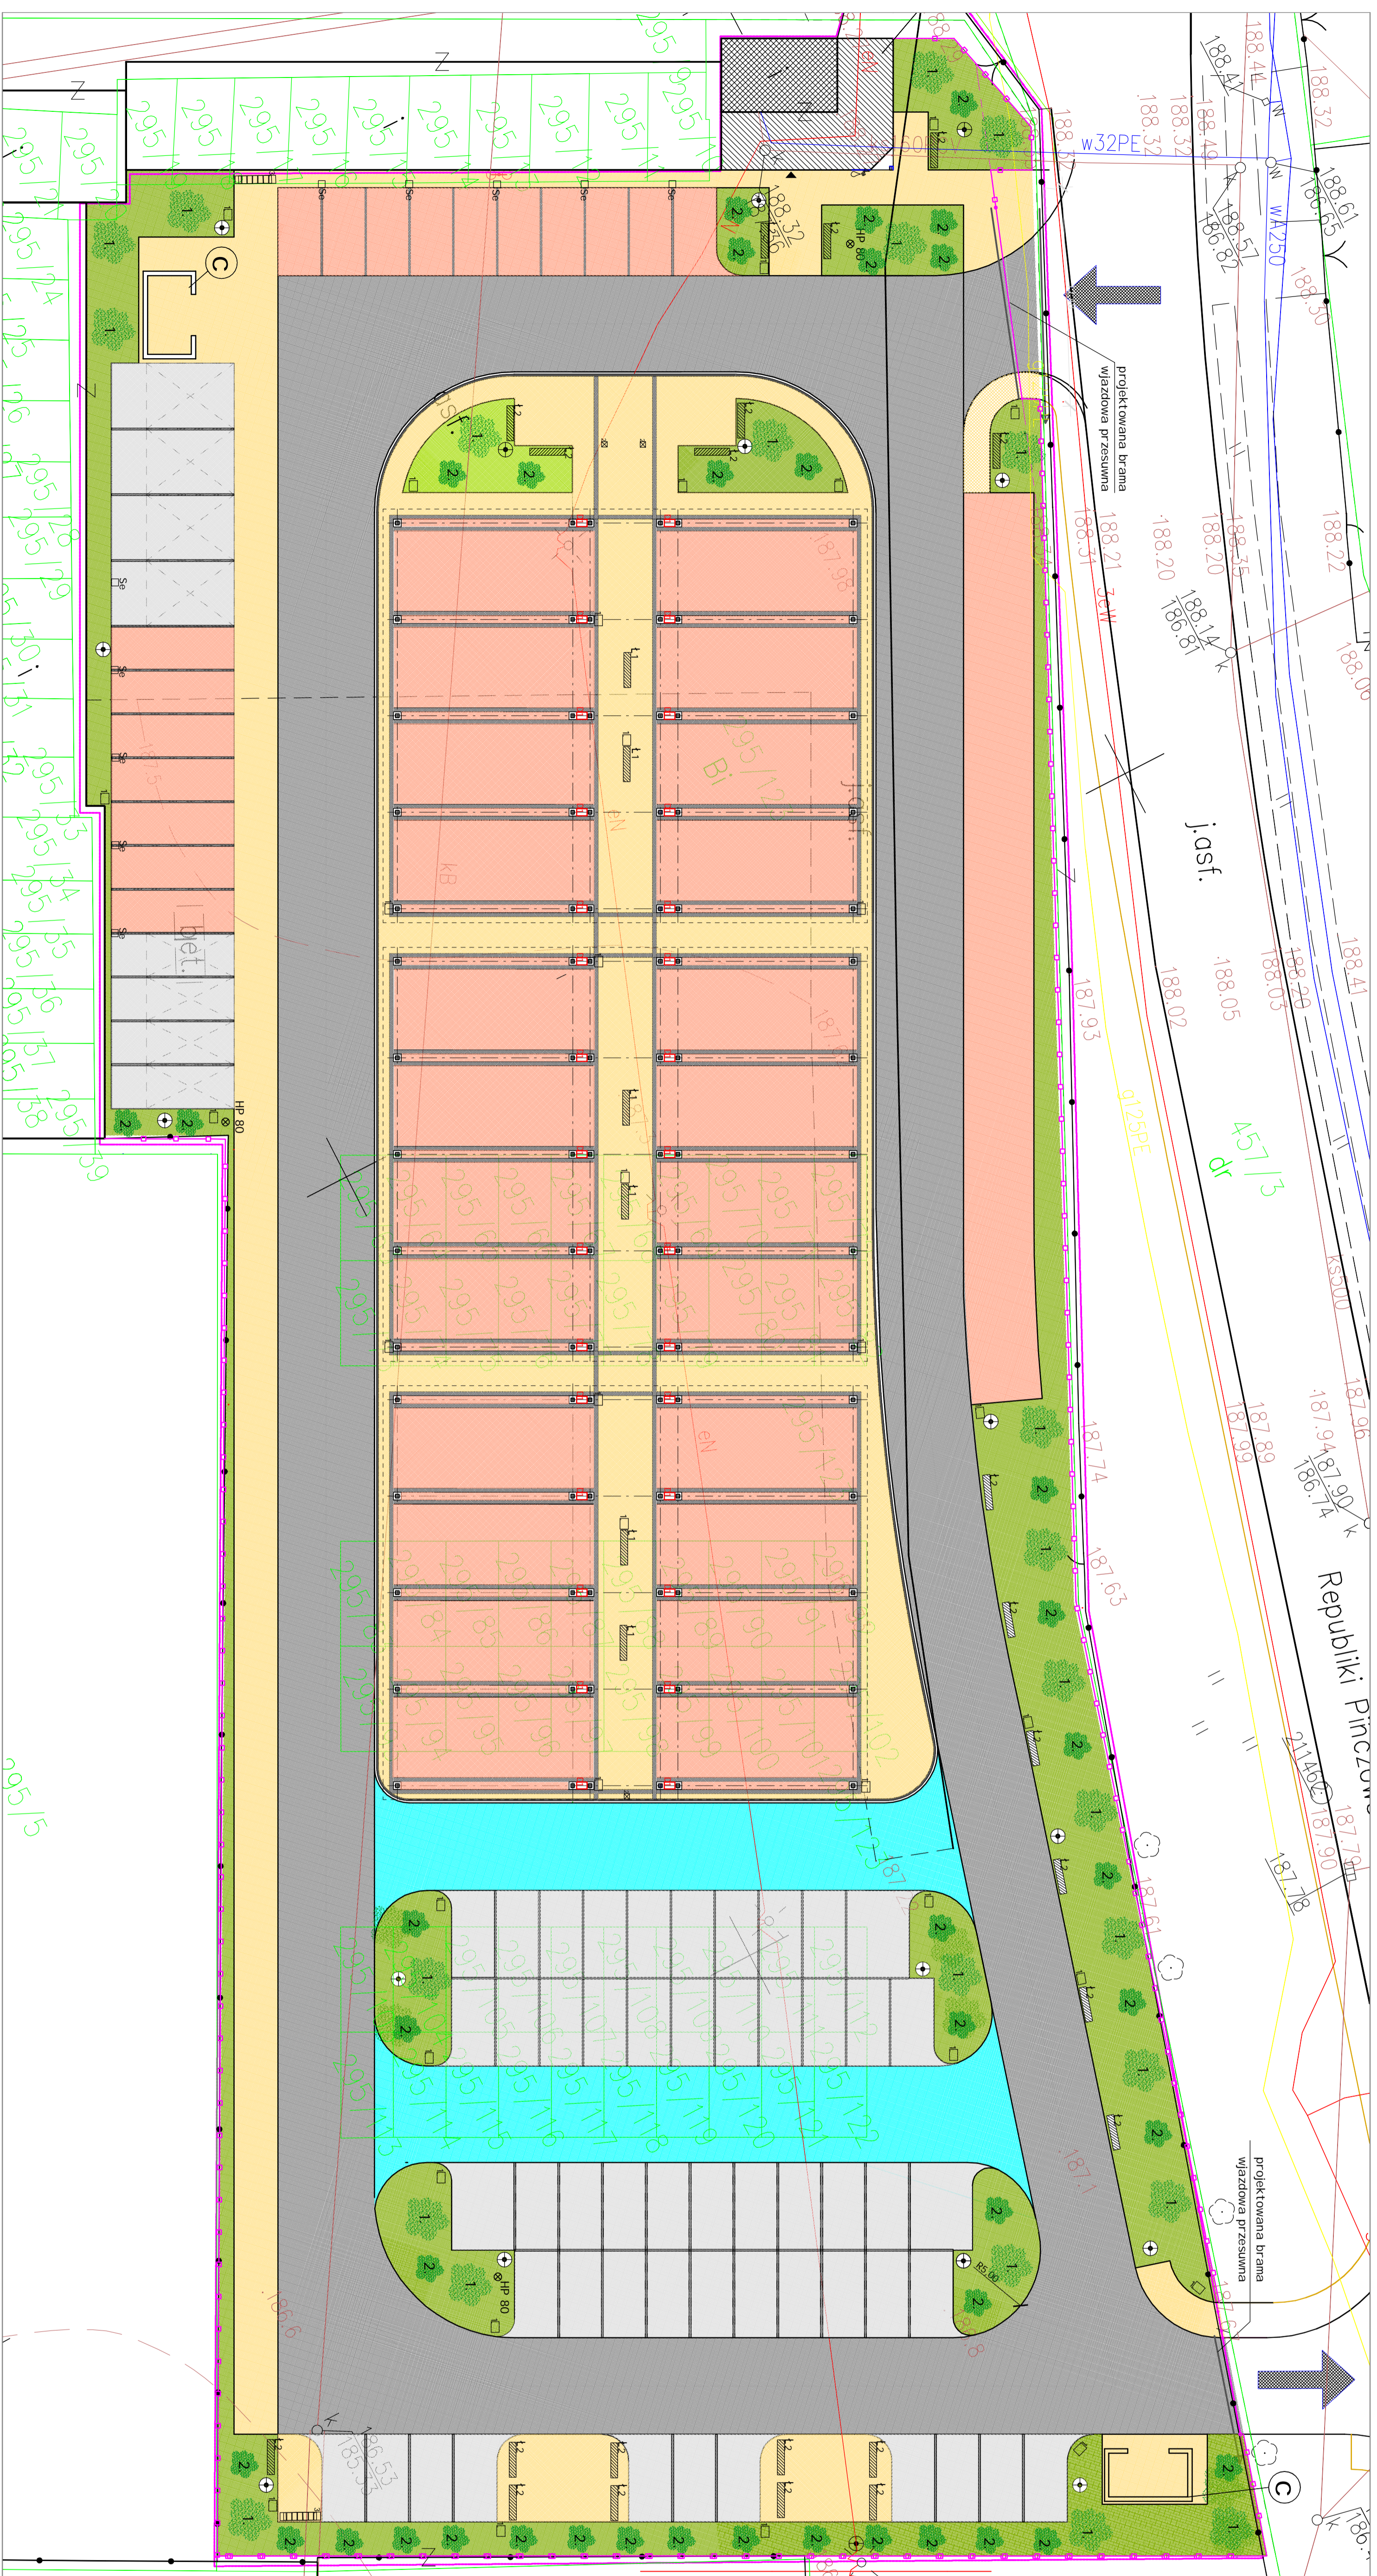

LEGENDA

- PROJEKTOWANA BRAMA WIEŻYCIŻNA - NAMIERZONIA ASPALTOWA
- PROJEKTOWANA ZIELEN - TRAWNIKI
- PROJEKTOWANA NAMIERZONIA UTWORZONA - KOSTKA BRUKOWA CZERWONA
- CZĘŚĆ HANDLOWA
- PROJEKTOWANA NAMIERZONIA UTWORZONA - KOSTKA BRUKOWA BRĄZOWA
- MIEJSCA PARKINGOWE
- PROJEKTOWANA NAMIERZONIA UTWORZONA - KOSTKA BRUKOWA RĄSOWA
- PROJEKTOWANA NAMIERZONIA UTWORZONA - KOSTKA BRUKOWA SZARA
- CHODNIKI
- DOJAZD DO MIEJSC PARKINGOWYCH
- PROJEKTOWANY BUDYNEK SOCJALNO - SĄNIATANY
- W MIEJSCU ISTNIĄCEGO OBIEKTU
- PROJEKTOWANE WATY ZAKRESOWE MJD CZĘŚĆA HANDLOWA
- PROJEKTOWANE ŚMIETNIKI

- PROJEKTOWANE ŁAWKI PARKOWE
- PROJEKTOWANE KOSZE NA ŚMIECI
- PROJEKTOWANE SIPIKI ORGANIZUJĄCE WIAZD
- PROJEKTOWANE STOLAKI ROWEROWE
- PROJEKTOWANE PUNKTY CZERPAWA WODY
- PROJEKTOWANE DONICE WOLNOSTOJĄCE
- PROJEKTOWANE LATARNIE OŚWIETLIWIWE PARKOWE
- PROJEKTOWANE HYDRANTY
- PROJEKTOWANE SZAFY BIEGLETYCZNE
- PROJEKTOWANE KRZYSZY NISKIE



PROJEKTOWANE OGRODZENIE PŁACU

DRAFT
SPRĘKA WARSZAWA

Ul. Krakowska 21
32-065 Krzeszowice
tel: (12) 282-41-12
fax: (12) 282-41-10
www.spruka.com.pl
e-mail: biuro@spruka.com.pl

INWESTOR:
GMINA PIŁCZÓW
ul. 3-Maja 10
28-400 Piłczów

Nazwa obiektu lub budowlanego:		PRZEBUDOWA TARNOWICZY MIEJSKIEJ PRZY ULICY REPUBLIKI PIŁCZOWSKIEJ W PIŁCZOWIE	
Adres obiektu budowlanego:		ul. Krakowska 21	
Miejscowość:		32-065 Krzeszowice	
Plan. i nazwa:		ul. 3-Maja 10	
Branża:		28-400 Piłczów	
Funkcja:		GMINA PIŁCZÓW	
Projektant:		mgr inż. arch. Anna Pisula	
Zaprojektował:		mgr inż. arch. Bogdan Słusarczyk	
Sprawdził:		mgr inż. Paulina Paluch	
Nazwa rysunku:		ROZMIESZCZENIE ELEMENTÓW MAŁEJ ARCHITEKTURY	
Województwo:		ŚWIĘTOKRZYSKIE	
Projekt budowlany:		PROJEKT BUDOWLANY	
Data opracowania:		19 sierpień 2008	
Skala:		1:200	