

# ELEMENTY MAŁEJ ARCHITEKTURY

## ŁAWKI

Model: Haga 01304

Dane techniczne  
 długość - 200 cm  
 szerokość - 45 cm  
 wysokość - 40 cm  
 waga - 125 kg

szt.: 6



(Oznaczenie Ł1 zgodnie z rysunkiem PZT-04)



Model: Haga 01305

Dane techniczne  
 długość - 200 cm  
 szerokość - 65 cm  
 wysokość - 80 cm  
 waga - 133 kg

szt.: 23

(Oznaczenie Ł2 zgodnie z rysunkiem PZT-04)

### Materiały


siedzisko - listwy z drewna iglastego o grubości 4 cm, trzykrotnie pokryte lakierobejcd,  
 podstawa - beton  
 wzmocnienie siedziska - stal

### Montaż

przez zabetonowanie elementów kotwiących

### Kolorystyka


drewno - teak, orzech, palisander  
 podstawa - beton piaskowany  
 wzmocnienie siedziska - grafit

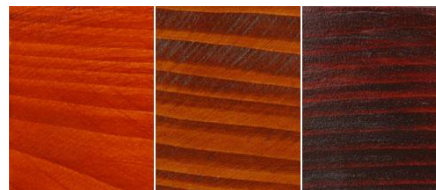

Teak

Orzech


Palisander

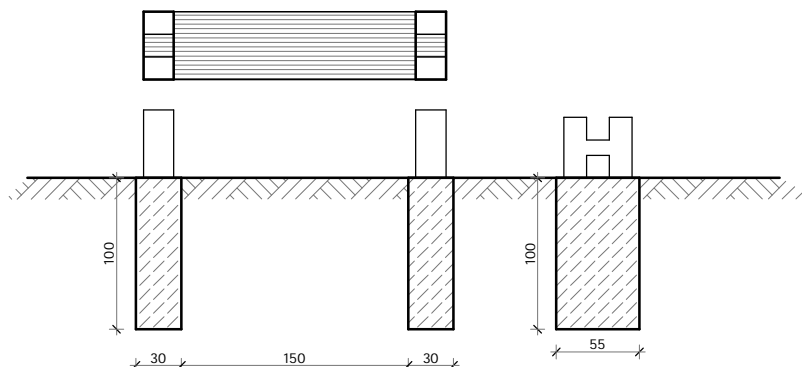

Rozmieszczenie elementów małej architektury zgodnie z rysunkiem PZT-05


Jednostka projektowa:		Dane obiektu:		Projektant:		Numer i zakres upr.:		Podpis:	
Nazwa obiektu :		Przebudowa targowicy miejskiej przy ul. Republiki Pińczowskiej w Pińczowie		mgr inż. arch. Anna Pisula		nr upr. 24/03/SLOKK specjalność architektoniczna			
Lokalizacja :		Dz. nr 295/63, 295/64, 295/66, 295/67, 295/68, 295/69, 295/70, 295/71, 295/72, 295/73, 295/74, 295/75, 295/76, 295/77, 295/78, 295/79, 295/80, 295/81, 295/82, 295/83, 295/84, 295/85, 295/86, 295/87, 295/88, 295/89, 295/90, 295/91, 295/92, 295/93, 295/94, 295/95, 295/96, 295/97, 295/98, 295/99, 295/100, 295/101, 295/102, 295/103, 295/104, 295/105, 295/106, 295/107, 295/108, 295/109, 295/110, 295/111, 295/112, 295/113, 295/114, 295/115, 295/116, 295/117, 295/118, 295/119, 295/120, 295/121, 295/122, 295/123 w obrębie Osiedla Pińczona		mgr inż. arch. Bogdan Ślusarczyk		nr upr. 5/77/K/W/73 specjalność architektoniczna			
Inwestor:		Gmina Pińczów ul. 3 Maja 10, 28-400 Pińczów		mgr inż. Paulina Paluch		nr rys. : 1:50		nr projektu: 017-0608	
Nazwa rysunku:		ELEMENTY MAŁEJ ARCHITEKTURY - ŁAWKI		branda: ARCHITEKTURA		nr rys. : PZT-05/A			
		06 czerwiec 2008		skala :					
		Kopowanie i rozpowszechnianie bez zgody autora jest naruszeniem praw autorskich.							

Ul. Krakowska 21  
 32-065 Krzeszowice  
 tel: (12) 282-41-12  
 fax: (12) 282-41-10  
 www.biurodraft.com.pl  
 e-mail: biuro@biurodraft.com.pl

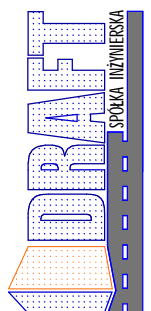

# ELEMENTY MAŁEJ ARCHITEKTURY

## KOSZE NA ŚMIECI

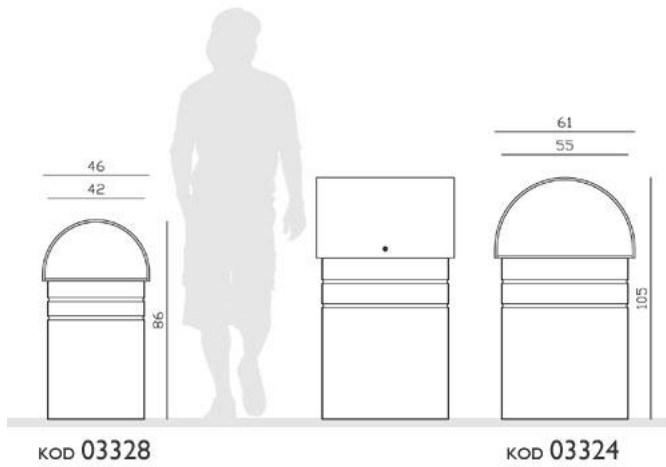

KOD 03328

KOD 03324

(Oznaczone nr 1. na rysunku PZT-04)

Model: Brno 03324

Dane techniczne  
 wysokość - 105 cm  
 szerokość - 61/55 cm  
 długość - 46/42 cm  
 pojemność - 100 l  
 waga - 205 kg

szt.: 34




### Materiały

daszek - stalowy, ocynkowany, malowany proszkowo  
 obudowa - beton zbrojony, piaskowany,


### Montaż

kosz wolnostojący z możliwością  
 zabetonowania elementów kotwiących

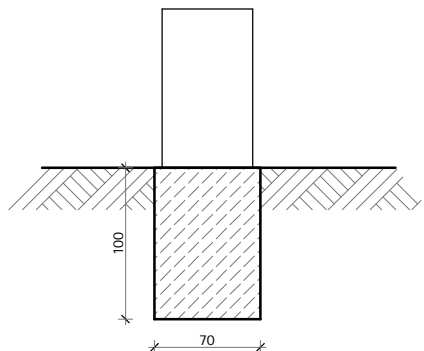


Umieszczenie elementów małej architektury zgodnie z rysunkiem PZT-05

Dane obiektu:		Projektant		Numer i zakres upr.:		Podpis:	
Nazwa obiektu :	Przebudowa targowicy miejskiej przy ul. Republik Pińczowskiej w Pińczowie	projektant:	mgr inż. arch. Anna Pilsula	nr upr. 24/03/S/O.K.K	specjalność architektoniczna		
Lokalizacja :	Dz. nr 295/63, 295/64, 295/65, 295/66, 295/67, 295/68, 295/69, 295/70, 295/71, 295/72, 295/73, 295/74, 295/75, 295/76, 295/77, 295/78, 295/79, 295/80, 295/81, 295/82, 295/83, 295/84, 295/85, 295/86, 295/87, 295/88, 295/89, 295/90, 295/91, 295/92, 295/93, 295/94, 295/95, 295/96, 295/97, 295/98, 295/99, 300/01, 300/02, 300/03, 300/99, 300/100	projektant:	mgr inż. arch. Bogdan Ślusarczyk	nr upr. 577/K/W/73	specjalność architektoniczna		
Inwestor:	Gmina Pińczów ul. 3 Maja 10, 28-400 Pińczów	opracował:	mgr inż. Paulina Paluch				
Nazwa rysunku:	ELEMENTY MAŁEJ ARCHITEKTURY- KOSZE						
Koprowanie i rozpowszechnianie bez zgody autora jest nieuzasadnieniem praw autorskich.		06 czerwiec 2008		branża: ARCHITEKTURA		skala: 1:50	
Jednostka projektowa:		nr rys. :		nr rys. :		nr rys. :	
Ul. Krakowska 21 32-065 Krzeszowice tel: (12) 282-41-12 fax: (12) 282-41-10 www.biurodraft.com.pl e-mail: biuro@biurodraft.com.pl		PZT-05/B		017-0608		017-0608	

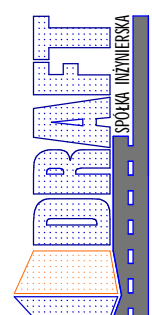

# ELEMENTY MAŁEJ ARCHITEKTURY

## SŁUPKI

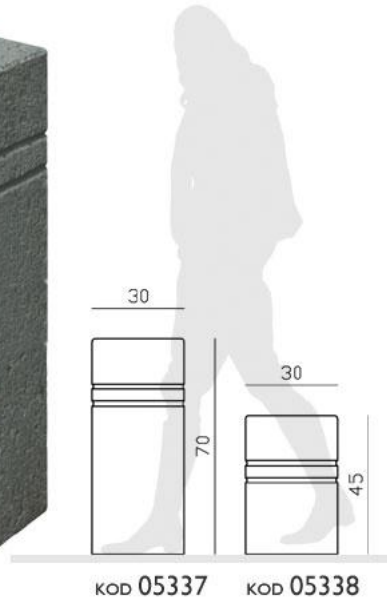

Model: Brno 05337


Dane techniczne  
 wysokość - 70 cm  
 szerokość - 30 cm  
 długość - 30 cm  
 waga - 150 kg

szt: 3

Materiały  
 Beton piaskowany

Wersje produkcyjne  
 wolnostojące lub z uchwytnymi na łańcuch

Montaż  
 przez zabetonowanie elementów kotwiących

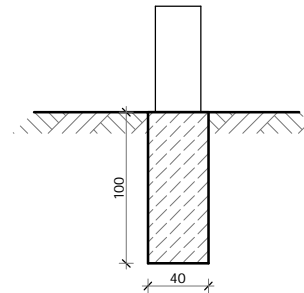


Umieszczenie elementów małej architektury zgodnie z rysunkiem PZT-05

Jednostka projektowa: Uł. Krakowska 21 32-065 Krzeszowice tel: (12) 282-41-12 fax: (12) 282-41-10 www.biurowodrafi.com.pl e-mail:biuro@biurowodraft.com.pl	Dane obiektu: Nazwa obiektu : Przebudowa targowicy miejskiej przy ul. Republiki Pińczowskiej w Pińczowie Lokalizacja : <small>Dz. nr 295463, 295464, 295465, 295523 w drodze 13 miasta Pińcowa</small> Inwestor: Gmina Pińczów ul. 3 Maja 10, 28-400 Pińczów Nazwa rysunku: ELEMENTY MAŁEJ ARCHITEKTURY- SŁUPKI		Projektant mgr inż. arch. Anna Pisula mgr inż. arch. Bogdan Ślusarczyk mgr inż. Paulina Paluch	Numer i zakres upr.: nr upr. 24/03/S/LOKK specjalność architektoniczna nr upr. 5771/KW/73 specjalność architektoniczna	Podpis:
	06 czerwiec 2008	branza: ARCHITEKTURA	skala: 1:50	nr rys.: PZT-05/C	nr projektu: 017-0608
	Koprowanie i rozpowszechnianie bez zgody autora jest nieuzasadnione praw autorskich.				



# ELEMENTY MAŁEJ ARCHITEKTURY

## STOJAKI ROWEROWE

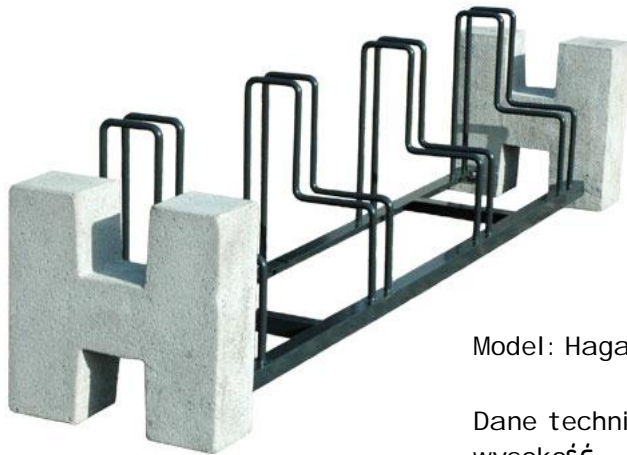

Model: Haga 08303

Dane techniczne  
 wysokość - 56 cm  
 długość - 231 cm  
 szerokość - 45 cm  
 waga - 127 kg  
 ilość miejsc parkingowych - 4  
 szt.: 2


Materiały  
 elementy stalowe - ocynkowane, malowane proszkowo  
 elementy betonowe - beton piaskowany

Kolorystyka  
 czerń, grafit

Montaż  
 wolnostojący




Jednostka projektowa:	Dane obiektu:		Projektant:	Numer i zakres upr.:	Podpis:
	Nazwa obiektu :	Przebudowa targowicy miejskiej przy ul. Republiki Pińczowskiej w Pińczowie			
	Lokalizacja :	Dz. nr 295/63, 295/64, 295/65, 295/66, 295/67, 295/68, 295/69, 295/70, 295/71, 295/72, 295/73, 295/74, 295/75, 295/76, 295/77, 295/78, 295/79, 295/80, 295/81, 295/82, 295/83, 295/84, 295/85, 295/86, 295/87, 295/88, 295/89, 295/90, 295/91, 295/92, 295/93, 295/94, 295/95, 295/96, 295/97, 295/98, 295/99, 295/100, 295/101, 295/102, 295/103, 295/104, 295/105, 295/106, 295/107, 295/108, 295/109, 295/110, 295/111, 295/112, 295/113, 295/114, 295/115, 295/116, 295/117, 295/118, 295/119, 295/120, 295/121, 295/122, 295/123 w obrębie 15 mieszkań Pińczowa	mgr inż.arch. Bogdan Ślusarczyk	nr upr. 577K/W/73 specjalność architektoniczna	
	Inwestor:	Gmina Pińczów ul. 3 Maja 10, 28-400 Pińczów	opracował:		
	Nazwa rysunku:	ELEMENTY MAŁEJ ARCHITEKTURY- STOJAKI ROWEROWE	branza:	ARCHITEKTURA	nr rys. :
		Kopowanie i rozpowszechnianie bez zgody autora jest naruszeniem praw autorskich.	06 czerwiec 2008	skala :	1:50
				nr projektu:	PZT-05/D
					017-0608

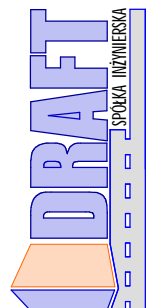

Ul. Krakowska 21  
 32-065 Krzeszowice  
 tel: (12) 282-41-12  
 fax: (12) 282-41-10  
 www.burodraft.com.pl  
 e-mail:biuro@biurodraft.com.pl

# ELEMENTY MAŁEJ ARCHITEKTURY

## DONICE

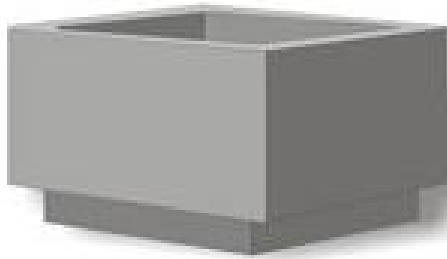

Model: Pasaż 130332

Wymiary :

- wysokość - 40 cm,
- szerokość - 40 cm,
- długość - 60 cm.

szt.:30

(Oznaczenie D1 zgodnie z rysunkiem PZT-04)




**Materiały**  
beton zbrojony płukany

**Rodzaj powierzchni**  
grys biało-czarny, kamyk rzeczny, grys sjenitowy, grys granitowy

**Montaż**  
wolnostojące


Rozmieszczenie elementów małej architektury zgodnie z rysunkiem PZT-05

Jednostka projektowa:		Dane obiektu:		Projektant:		Numer i zakres upr.:		Podpis:	
UJ. Krakowska 21 32-065 Krzeszowice tel: (12) 282-41-12 fax: (12) 282-41-10 www.biurodraft.com.pl e-mail: biuro@biurodraft.com.pl		Przebudowa targowicy miejskiej przy ul. Republiki Pińczowskiej w Pińczowie Dz. nr 29563, 29564, 29565, 30000		mgr inż. arch. Anna Pisuła		nr upr. 24/03/SLOKK specjalność architektoniczna		Podpis:	
Lokalizacja :		projektant: projektant:		mgr inż. arch. Bogdan Ślusarczyk		nr upr. 577K/W/73 specjalność architektoniczna			
Inwestor:		opracował:		mgr inż. Paulina Paluch					
Nazwa rysunku:				Gmina Pińczów ul. 3 Maja 10, 28-400 Pińczów ELEMENTY MAŁEJ ARCHITEKTURY - DONICE					
		06 czerwiec 2008		ARCHITEKTURA		nr rys. : nr rys. :		nr projektu: nr projektu:	
		06 czerwiec 2008		ARCHITEKTURA		1:50		PZT-05/E	
		06 czerwiec 2008		ARCHITEKTURA		1:50		017-0608	

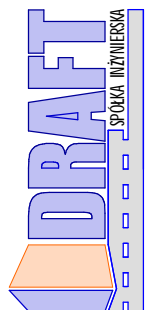

# ELEMENTY MAŁEJ ARCHITEKTURY

## LAMPY OŚWIETLENIOWE

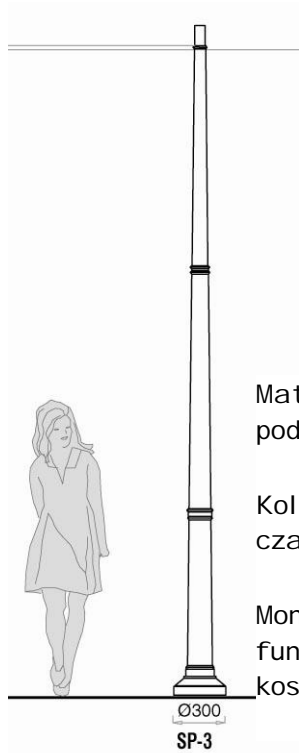

Model: Słup SAL-4,5m



Dane techniczne  
wysokość - 4,5m  
objętość - 0,79 m<sup>3</sup>  
waga - 12,2 kg

szt.:19


Materiały  
podstawa słupa toczona z blachy aluminiowej

Kolorystyka  
czarny,

Montaż  
fundamentów B-50  
kosz zbrojeniowy Z-50

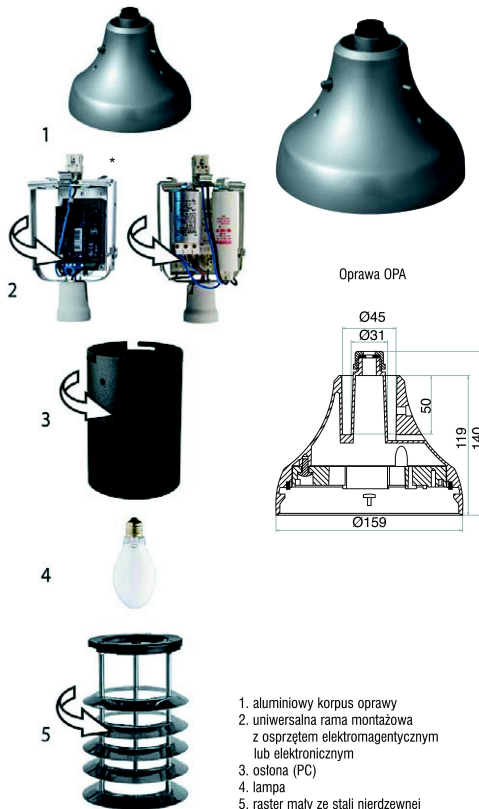
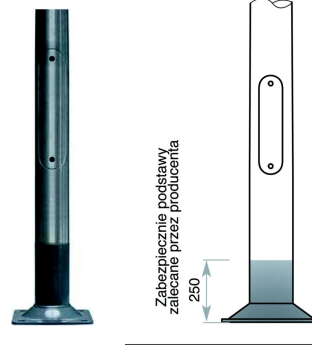


1. aluminiowy korpus oprawy
2. uniwersalna rama montażowa z osprzętem elektromagnetycznym lub elektronicznym
3. osłona (PC)
4. lampa
5. raster mały ze stali nierdzewnej

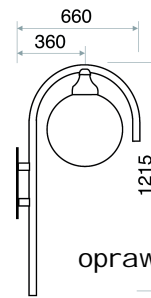


oprawa OPA MH 70

szt.:70

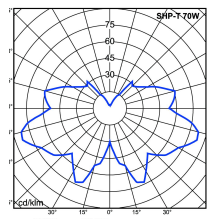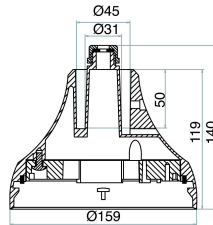

Krzywa rozsyłu dla oprawy OPA S-70 W klosz Kula przezroczysta Ø400 z rastrem małym ze stali nierdzewnej

Jednostka projektowa:	Dane obiektu:		Projektant:		Numer i zakres upr.:		Podpis:		
	Nazwa obiektu :		projektant:		nr upr. 2403/SLOKK specjalność architektoniczna				
	Lokalizacja :		projektant:		nr upr. 5771KW/73 specjalność architektoniczna				
	Inwestor:		opracował:						
Nazwa rysunku:		Przebudowa targowicy miejskiej przy ul. Republiki Pińczowskiej w Pińczowie		mgr inż. arch. Anna Pisuła					
		Gmina Pińczów ul. 3 Maja 10, 28-400 Pińczów		mgr inż. arch. Bogdan Ślusarczyk					
		ELEMENTY MAŁEJ ARCHITEKTURY - LAMPY OŚWIETLENIOWE		mgr inż. Paulina Paluch					
		Kopowanie i rozpowszechnianie bez zgody autora jest naruszeniem praw autorskich.		06 czerwiec 2008		1:50		nr rys. : PZI-05/F	
				branza: ARCHITEKTURA		skala :		nr projektu: 017-0608	

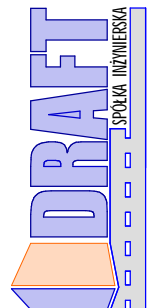

# ELEMENTY MAŁEJ ARCHITEKTURY



## MOCOWANIE LAMP

### FUNDAMENT

Model: B-50

Dane techniczne  
 gabaryty - 225 x 330 x 900  
 rozstaw śrub-180 mm  
 ilość śrub- 4  
 rozmiar śrub- M14  
 długość śrub- 25  
 waga - 145 kg  
 objętość - 0,101 m<sup>3</sup>

szt: 19

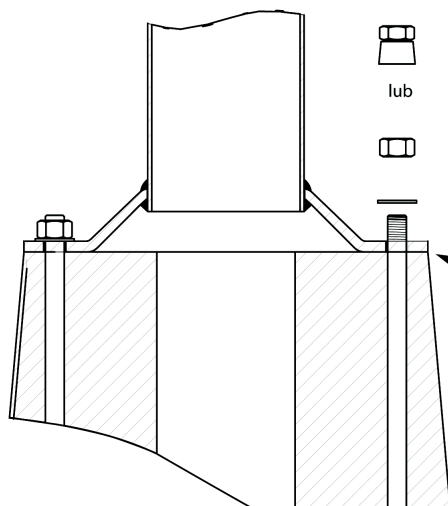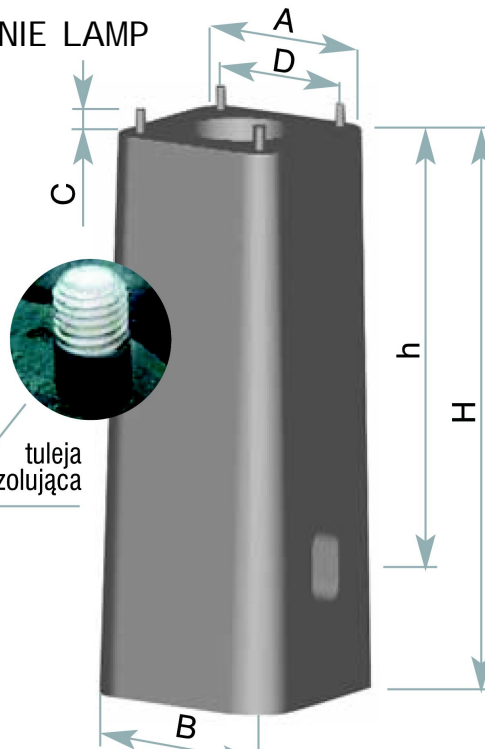

nakrętka zrywalna  
ocynkowana ogniowo

lub

nakrętka ocynkowana  
ogniowo


podkładka nierdzewna

podstawa słupa

tuleja izolująca

fundament

komplet  
elementów  
złącznych

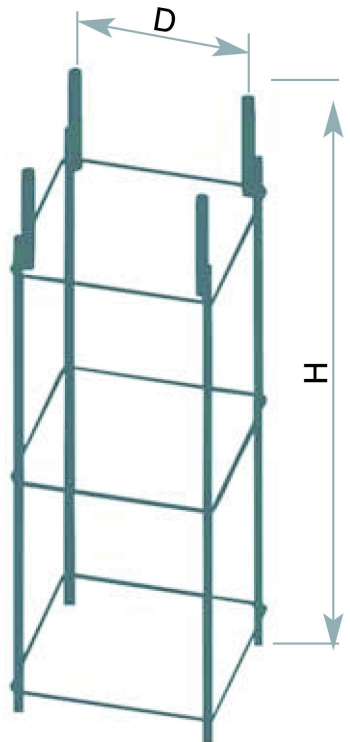

## KOSZ ZBROJENIOWY


Model: Z-50

Dane techniczne  
 wysokość - 900mm  
 rozstaw śrub-180 mm  
 ilość śrub- 4  
 rozmiar śrub- M14  
 waga - 4,2 kg  
 objętość - 0,030 m<sup>3</sup>

szt: 19

Dobór mocy lamp oświetleniowych według projektu instalacji elektrycznych

Jednostka projektowa:	Projektant		Numer i zakres upr.:		Podpis:	
	mgr inż.arch. Anna Pilsula		nr upr. 24/03/SLOKK specjalność architektoniczna			
	mgr inż.arch. Bogdan Ślusarczyk		nr upr. 577K/W73 specjalność architektoniczna			
	mgr inż. Paulina Paluch					
projektant:		projektant:		opracował:		
Przebudowa targowicy miejskiej przy ul. Republik Pińczowskiej w Pińczowie		projektant:		opracował:		
Lokalizacja		projektant:		opracował:		
Inwestor:		projektant:		opracował:		
Nazwa rysunku:		projektant:		opracował:		
Gmina Pińczów ul. 3 Maja 10, 28-400 Pińczów		projektant:		opracował:		
ELEMENTY MAŁEJ ARCHITEKTURY - MOCOWANIE LAMP		projektant:		opracował:		
Koprowanie i rozpowszechnianie bez zgody autora jest naruszeniem praw autorskich.		projektant:		opracował:		
06 czerwiec 2008		projektant:		opracował:		
017-0608		projektant:		opracował:		
1:50		projektant:		opracował:		
ARCHITEKTURA		projektant:		opracował:		
skala:		projektant:		opracował:		
PZT-05/G		projektant:		opracował:		
nr rys.:		projektant:		opracował:		
nr projektu:		projektant:		opracował:		

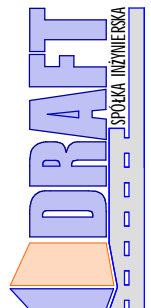

Ul. Krakowska 21  
 32-065 Krzeszowice  
 tel: (12) 282-41-12  
 fax: (12) 282-41-10  
 www.biurodraft.com.pl  
 e-mail:biuro@biurodraft.com.pl



# ELEMENTY MAŁEJ ARCHITEKTURY

## ELEMENTY ROŚLINNE


### TRAWNIK



Mieszanka trawy na tereny rekreacyjne

1. Rajgras angielski / 2 odmiany / 40%
2. Wiechlina łąkowa 30%
3. Kostrzewa czerwona kępkowa 15%
4. Kostrzewa czerwona rozłogowa 15%

Jednostka projektowa:	Dane obiektu:		Projektant		Numer i zakres upr.:		Podpis:				
	Nazwa obiektu :	Przebudowa targowicy miejskiej przy ul. Republiki Pińczowskiej w Pińczowie	projektant:	mgr inż.arch. Anna Pisula	nr upr. 24/03/SLOKK specjalność architektoniczna						
	Lokalizacja :	Dz. nr 295/63, 295/64, 295/65, 295/66, 295/67, 295/68, 295/69, 295/70, 295/71, 295/72, 295/73, 295/74, 295/75, 295/76, 295/77, 295/78, 295/79, 295/80, 295/81, 295/82, 295/83, 295/84, 295/85, 295/86, 295/87, 295/88, 295/89, 295/90, 295/91, 295/92, 295/93, 295/94, 295/95, 295/96, 295/97, 295/98, 295/99, 295/100, 295/101, 295/102, 295/103, 295/104, 295/105, 295/106, 295/107, 295/108, 295/109, 295/110, 295/111, 295/112, 295/113, 295/114, 295/115, 295/116, 295/117, 295/118, 295/119, 295/120, 295/121, 295/122, 295/123 w obrębie 13 miasta Pińczowa	projektant:	mgr inż.arch. Bogdan Ślusarczyk	nr upr. 5771KW/73 specjalność architektoniczna						
	Inwestor:	Gmina Pińczów ul. 3 Maja 10, 28-400 Pińczów	opracował:	mgr inż. Paulina Paluch							
Nazwa rysunku:	ELEMENTY MAŁEJ ARCHITEKTURY- TRAWNIKI										
		06 czerwiec 2008		branża:	ARCHITEKTURA	skala:	1:50	nr rys.:	PZT-05/H	nr projektu:	017-0608
Kopowanie i rozpowszechnianie bez zgody autora jest nielegalnym praw autorskich.											

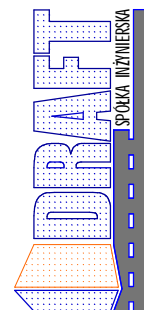

Ul. Krakowska 21  
32-065 Krzeszowice  
tel: (12) 282-41-12  
fax: (12) 282-41-10  
www.biurodraft.com.pl  
e-mail:biuro@biurodraft.com.pl



# ELEMENTY MAŁEJ ARCHITEKTURY

## ELEMENTY ROŚLINNE



### 1. Berberys thunberga

wysokość - do 1,5m

Krzew o kulistym pokroju

Młode pędy czerwone.

Liście drobne, czerwone, z białymi i różowymi plamkami.

Kwiaty żółte w maju.

Wymagania glebowe przeciętne.

Stanowisko słoneczne lub półsłoneczne.


nasadzenia pojedyncze lub grupowe .

szt: 24



Umieszczenie elementów roślinnych zgodnie z rysunkiem PZT-05

Jednostka projektowa:	Dane obiektu:		Projektant:		Numer i zakres upr.:		Podpis:		
	Nazwa obiektu :	Przebudowa targowicy miejskiej przy ul. Republiki Pińczowskiej w Pińczowie	projektant:	mgr inż.arch. Anna Pisula	nr upr. 24/03/SLOKK	specjalność	architektoniczna		
	Lokalizacja :	Dz. nr 295/83, 295/84, 295/85, 295/86, 295/87, 295/88, 295/89, 295/90, 295/91, 295/92, 295/93, 295/94, 295/95, 295/96, 295/97, 295/98, 295/99, 295/100, 295/101, 295/102, 295/103, 295/104, 295/105, 295/106, 295/107, 295/108, 295/109, 295/110, 295/111, 295/112, 295/113, 295/114, 295/115, 295/116, 295/117, 295/118, 295/119, 295/120, 295/121, 295/122, 295/123 w całości 13 miasta Pińczowa.	projektant:	mgr inż.arch. Bogdan Ślusarczyk	nr upr. 571/KW/73	specjalność	architektoniczna		
	Inwestor:	Gmina Pińczów ul. 3 Maja 10, 28-400 Pińczów	opracowali:	mgr inż. Paulina Paluch					
Nazwa rysunku:	ELEMENTY MAŁEJ ARCHITEKTURY- KRZEWY								
		06 czerwiec 2008		branża: ARCHITEKTURA		nr rys.:		nr projektu:	
						1:50		PZT-05/I	
								017-0608	

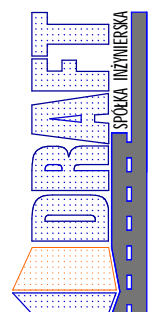

Kopowanie i rozpowszechnianie bez zgody autora jest naruszeniem praw autorskich.

# ELEMENTY MAŁEJ ARCHITEKTURY

## ELEMENTY ROŚLINNE



### 2. Cotoneaster perpusillus irga kartowata


wysokość - do 0,3m  
niski poziomo rozpościerający się krzew  
liście błyszczące, ciemnozielone,  
jesienią jaskrawo czerwone  
kwiaty biało-różowe  
Owoce jasnoczerwone długopozostające na krzewach  
Gleby uprawne ogrodowe

szt: 43







Rozmieszczenie elementów roślinnych zgodnie z rysunkiem PZT-05

Jednostka projektowa:	Dane obiektu:		Projektant		Numer i zakres upr.:		Podpis:		
	Nazwa obiektu :		projektant:		nr upr. 24/03/SLOKK specjalność architektoniczna				
	Lokalizacja :		projektant:		nr upr. 577/KW/73 specjalność architektoniczna				
	Inwestor:		opracował:						
Nazwa rysunku:		06 czerwiec 2008		branża: ARCHITEKTURA		nr rys. : PZT-05/J		nr projektu: 017-0608	
Ul. Krakowska 21 32-065 Krzeszowice tel: (12) 282-41-12 fax: (12) 282-41-10 www.biurowdratf.com.pl e-mail: biuro@biurowdratf.com.pl		Przebudowa targowicy miejskiej przy ul. Republiki Piłczowskiej w Piłczowie <small>Dz. nr 295463, 295464, 295465, 295523 w obrębie 13. miasta Piłczowa</small>		mgr inż. arch. Anna Pisula					
Gmina Piłczów ul. 3 Maja 10, 28-400 Piłczów		06 czerwiec 2008		skala : 1:50					
ELEMENTY MAŁEJ ARCHITEKTURY- KRZEWY		06 czerwiec 2008		skala : 1:50					
Kopowanie i rozpowszechnianie bez zgody autora jest nieuzasadnionem praw autorskich.		06 czerwiec 2008		skala : 1:50					

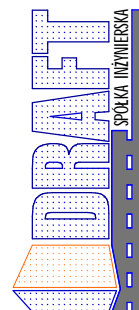




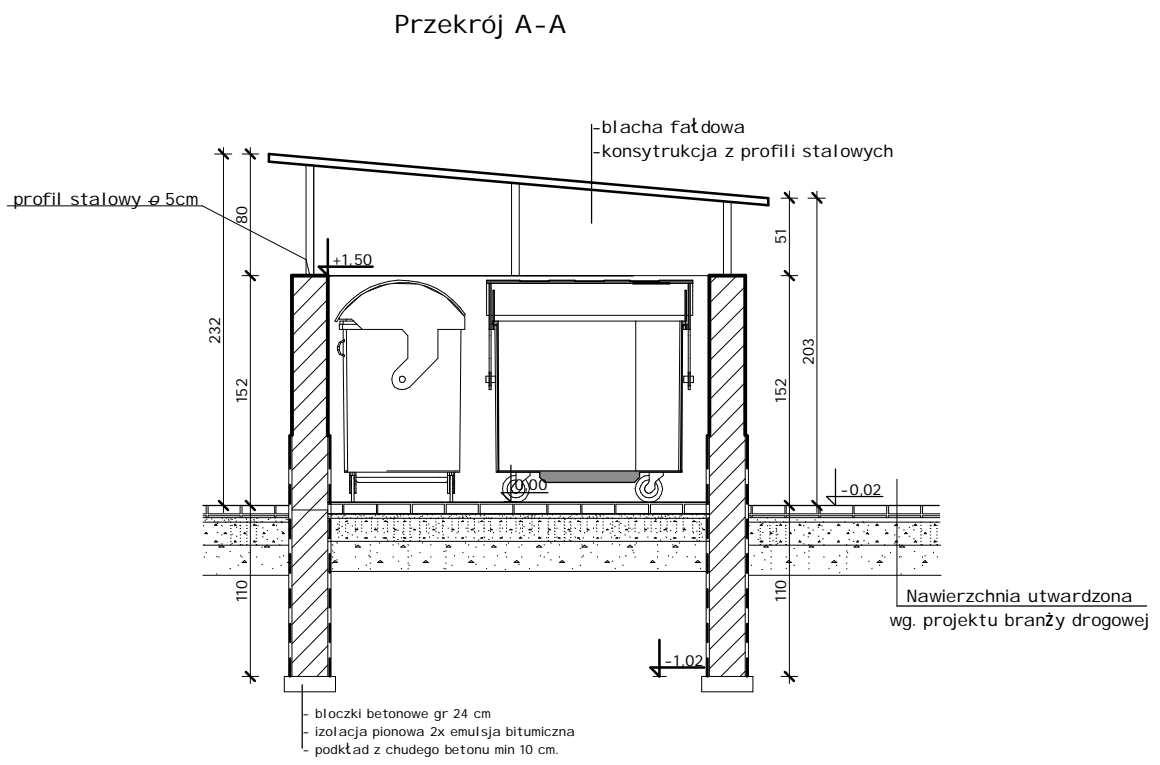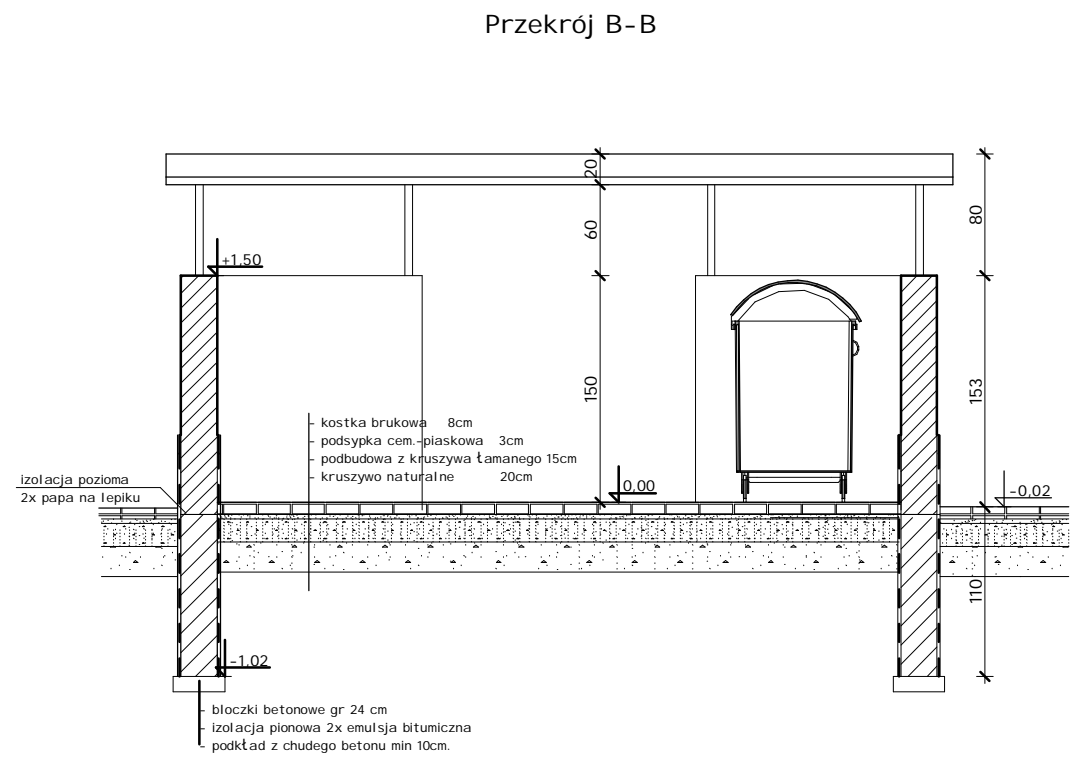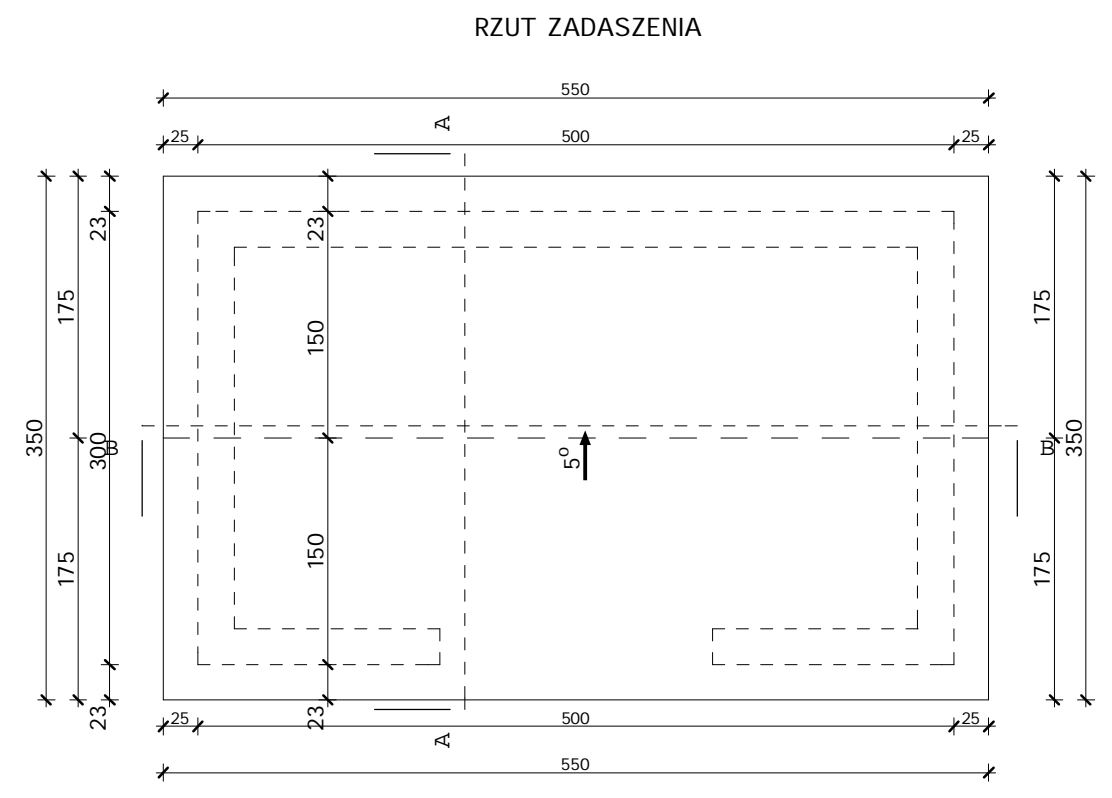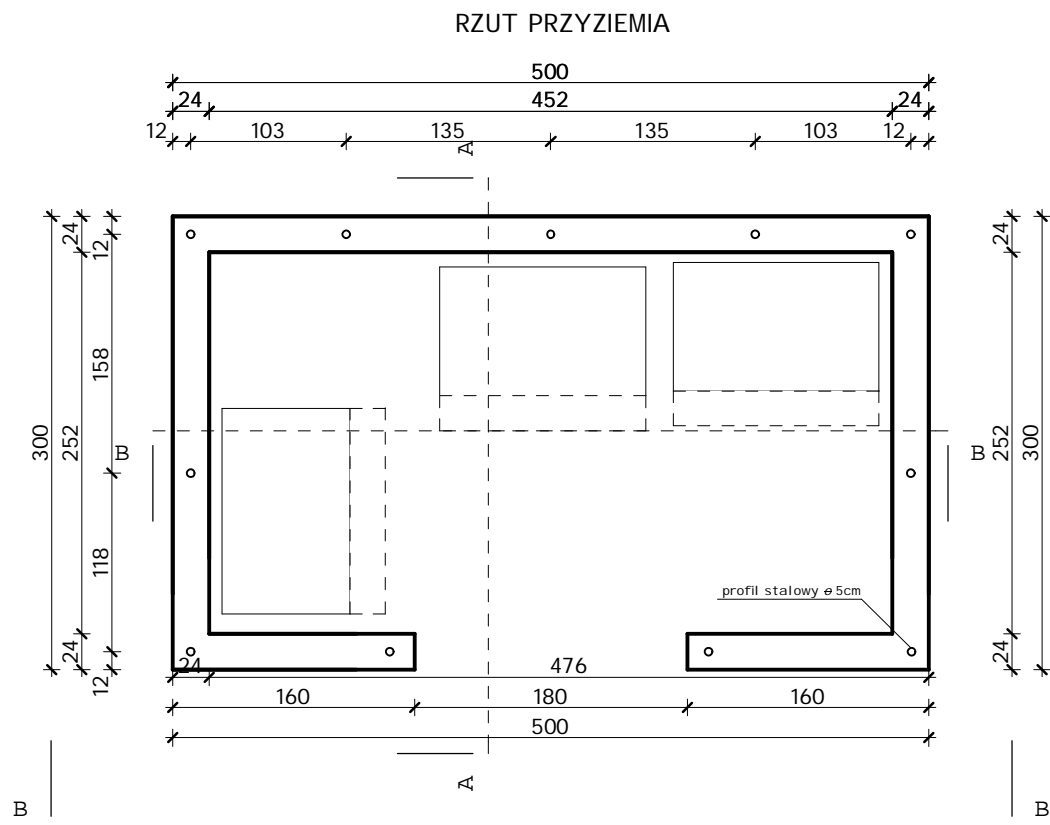


Jednostka projektowa:	<b>Dane obiektu:</b>	<b>Projektant</b>	<b>Numer i zakres upr.:</b>	<b>Podpis:</b>
	<b>Nazwa obiektu:</b>	mgr inż. arch. Anna Pisula	nr upr. 2403/SLOKK specjalność architektoniczna	
	<b>Lokalizacja:</b>	mgr inż. arch. Bogdan Ślusarczyk	nr upr. 577/K/W/73 specjalność architektoniczna	
	<b>Inwestor:</b>	opracował: mgr inż. Paulina Paluch		
	<b>Nazwa rysunku:</b>			
	Gmina Pińczów ul. 3 Maja 10, 28-400 Pińczów			
	<b>ELEMENTY MAŁEJ ARCHITEKTURY - ŚMIETNIK RZUT</b>			
	<small>Kopowanie i rozpowszechnianie bez zgody autora jest niedozwolone praw autorskich.</small>			
	06 sierpień 2008	ARCHITEKTURA	nr rys.: 1:50	nr projektu: PZT-05/K
				017-0608


Ul. Krakowska 21  
32-065 Krzeszowice  
tel: (12) 282-41-12  
fax: (12) 282-41-10  
www.biurodraft.com.pl  
e-mail: biuro@biurodraft.com.pl

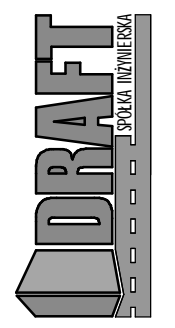


ELEWACJA TYLNA

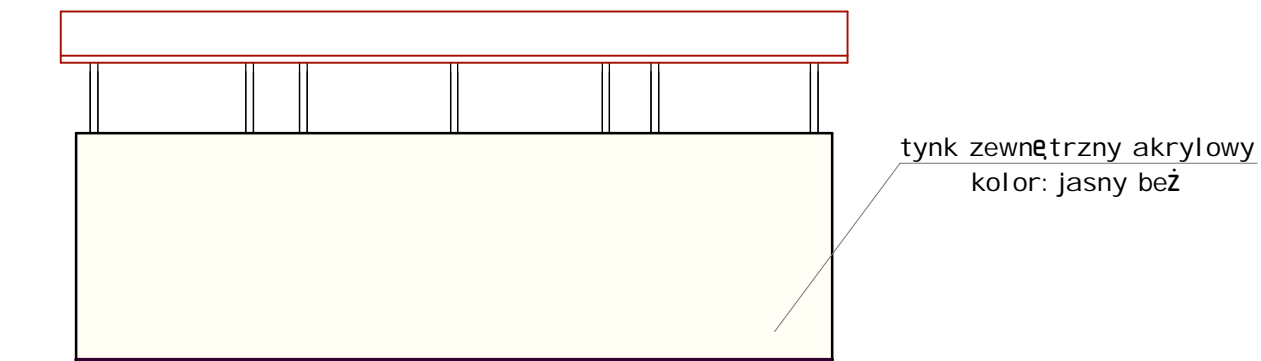


ELEWACJA BOCZNA (PRAWA)

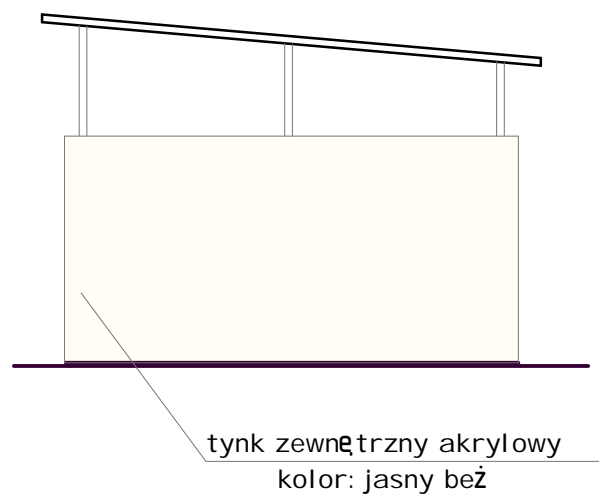


WIDOK OD STRONY PLACU

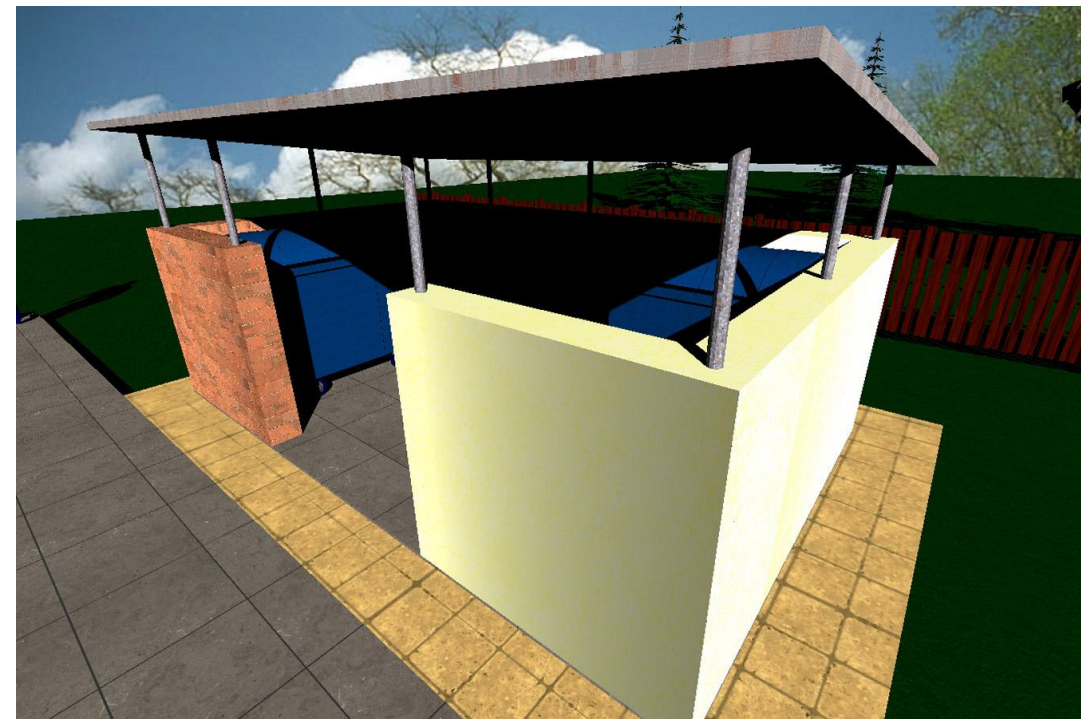

ELEWACJA BOCZNA (LEWA)

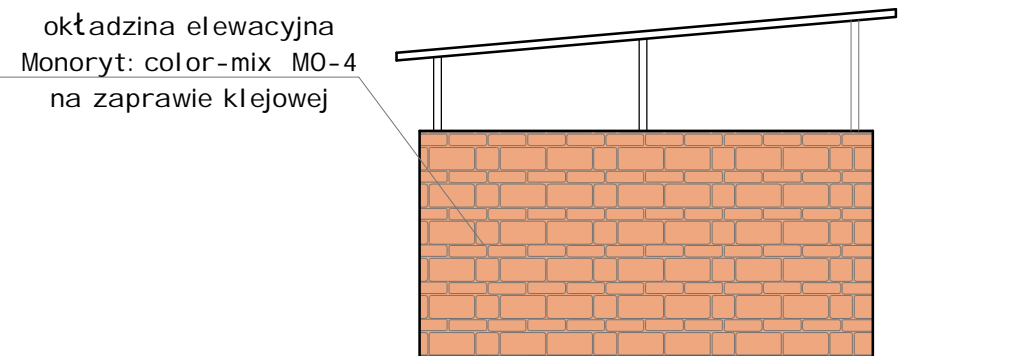

ELEWACJA FRONTOWA

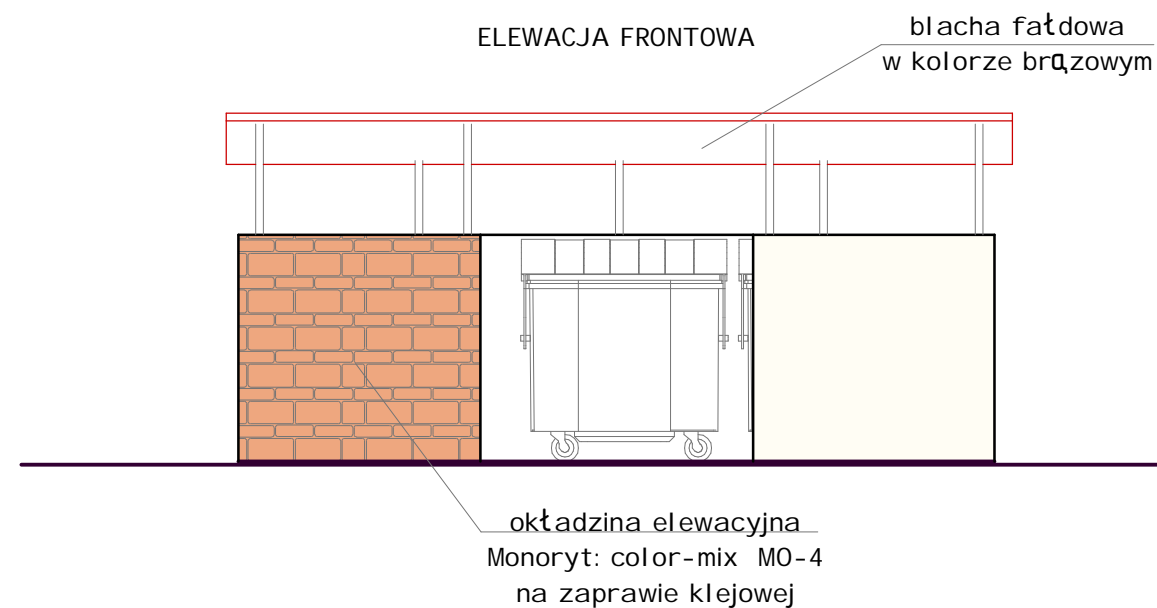



WIDOK OD STRONY PLACU

Jednostka projektowa:	Nazwa obiektu :		Przebudowa łagowicy miejskiej przy ul. Republiki Pińczowskiej w Pińczowie		Projektant	Numer i zakres upr.:		Podpis:		
	Lokalizacja :		ul. 3 Maja 10, 28-400 Pińczów			mgr inż. arch. Anna Pisula		nr upr. 2403/SLOKK specjalność architektoniczna		
Inwestor:		Gmina Pińczów		projektant:		mgr inż. arch. Bogdan Ślusarczyk		nr upr. 571/K/W/73 specjalność architektoniczna		
Nazwa rysunku:		ELEMENTY MAŁEJ ARCHITEKTURY- ŚMIETNIK ELEWACJE		opracował:		mgr inż. Paulina Paluch				
Kopowanie i rozpowszechnianie bez zgody autora jest nie dozwolone. Prawa autorskie.					06 sierpień 2008		branża: ARCHITEKTURA		nr rys.: PZT- 05/L	
					skala: 1:50		nr projektu: 017-0608			


Ul. Krakowska 21  
32-065 Krzeszowice  
tel: (12) 282-41-12  
fax: (12) 282-41-10  
www.burodraft.com.pl  
e-mail: biuro@biurodraft.com.pl





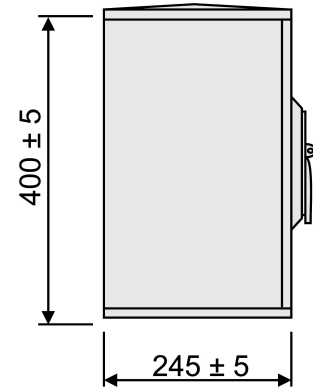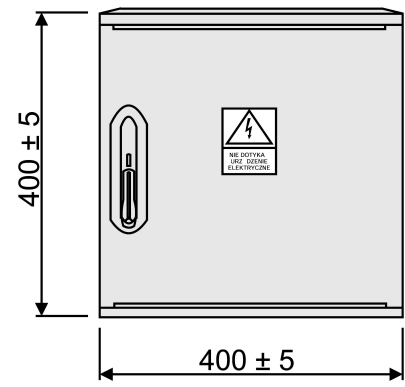


wyposażenie szafki energetycznej

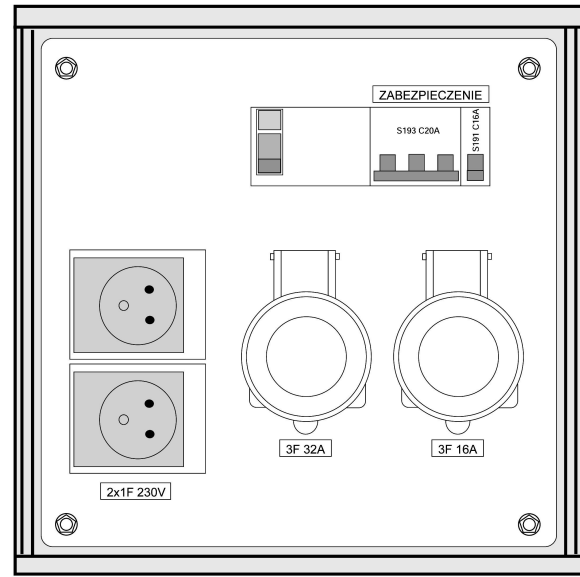


szafka energetyczna  
40x40x25cm

rura osłonowa izolacyjna  
przewody zasilające  
gniazdka elektryczne

szafka energetyczna  
40x40x25cm

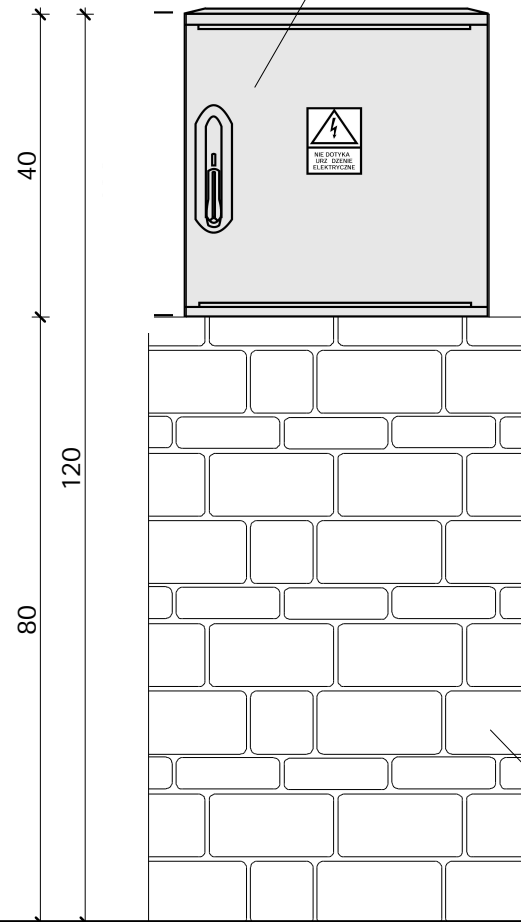

okładzina elewacyjna  
Monoryt: color-mix MO-4  
na zaprawie klejowej

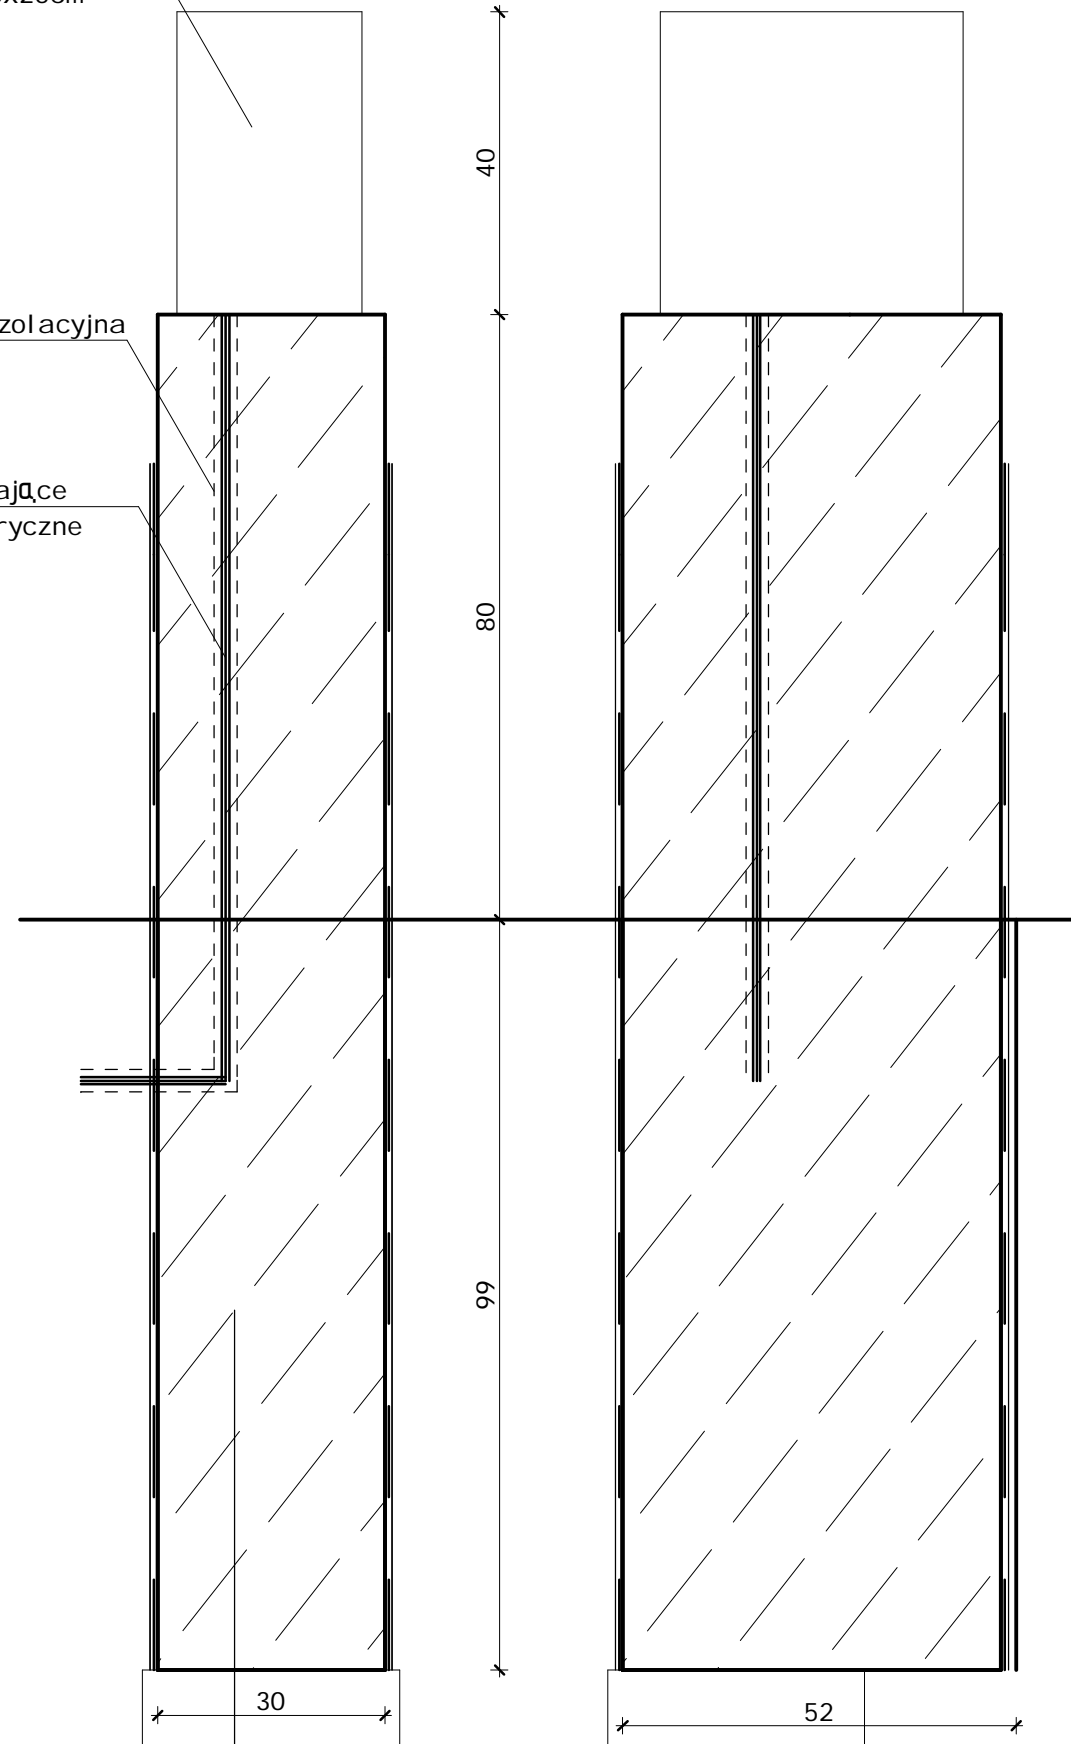

- bloczki betonowe gr 30 cm
- izolacja pionowa 2x emulsja bitumiczna
- podkład z chudego betonu min 10 cm.

Do skrzynek należy doprowadzić uziemienie (zgodnie z projektem elektrycznym)

Jednostka projektowa:	Dane obiektu:		Projektant		Numer i zakres upr.:		Podpis:			
	Nazwa obiektu:	Przebudowa targowicy miejskiej przy ul. Republiky Pińczowskiej w Pińczowie	projektant:	mgr inż. arch. Anna Pisuła	nr upr. 24/03/SLOKK specjalność architektoniczna					
	Lokalizacja:	Gmina Pińczów ul. 3 Maja 10, 28-400 Pińczów	projektant:	mgr inż. arch. Bogdan Ślusarczyk	nr upr. 577/KW/73 specjalność architektoniczna					
	Inwestor:	ELEMENTY MAŁEJ ARCHITEKTURY - MUREK	opracował:	mgr inż. Paulina Paluch						
Nazwa rysunku:		06 czerwiec 2008	branża:	ARCHITEKTURA	skala:	1:10	nr rys.:	PZT-05/M	nr projektu:	017-0608
<p>Uł. Krakowska 21 32-065 Krzeszowice tel: (12) 282-41-12 fax: (12) 282-41-10 www.burodraft.com.pl e-mail: biuro@burodraft.com.pl</p> <p>Kopowanie i rozpowszechnianie bez zgody autora jest surowo zabronione.</p>										

