


**Powiat Pińczowski**  
**Gmina: Pińsk**  
**Miejscowość: Żubów**

**Skala: 1:1000**

**STAROSTA PIŃCZOWSKI**  
**Z. UP. STAROSTY**  
**PLACETA POWIATOWA**

**mgr inż. Jarosław Sadura**

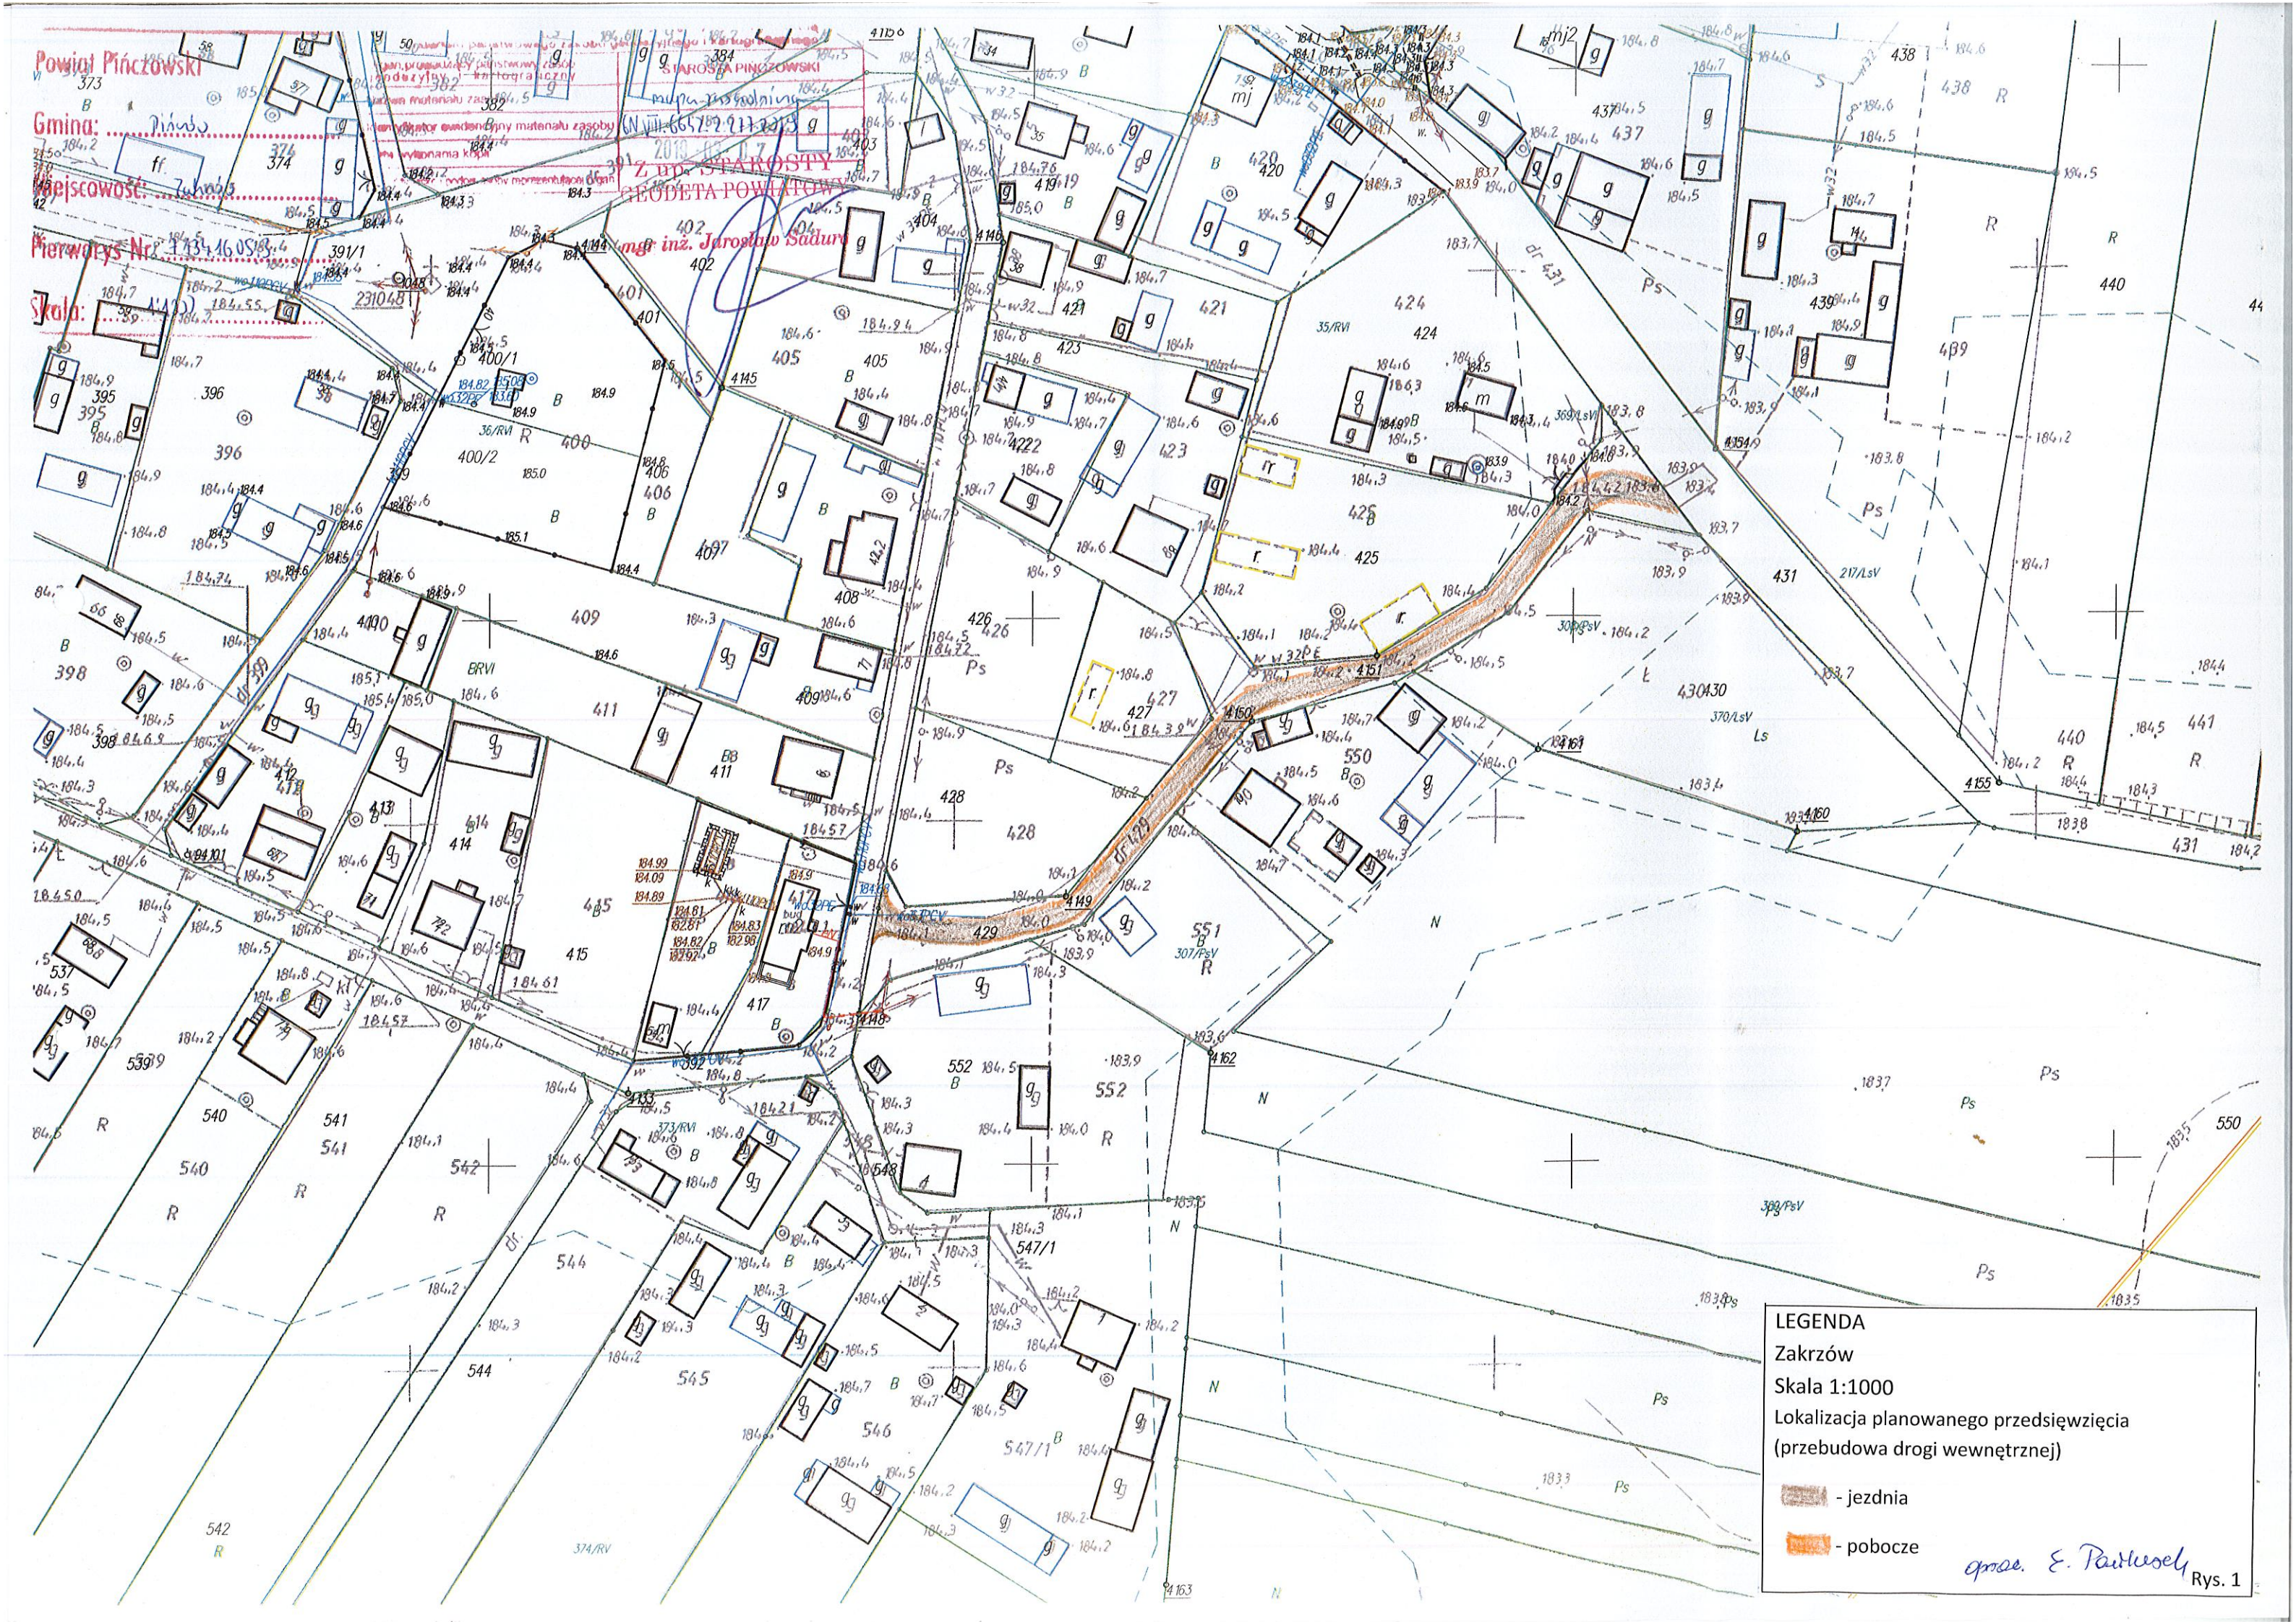

**LEGENDA**  
 Zakrzów  
 Skala 1:1000  
 Lokalizacja planowanego przedsięwzięcia  
 (przebudowa drogi wewnętrznej)

- jezdnia  
 - pobocze

oprac. E. Pastuszy  
 Rys. 1

## OPIS TECHNICZNY

**Przebudowa drogi wewnętrznej zlokalizowanej na dz. o nr ewid. 429, w obr. 40 Zakrzów, od km 0+000 do km 0+167, dł. 167 mb**

### 1. Stan istniejący:

Droga zlokalizowana na dz. o nr ewid. 429, w obr. 40 Zakrzów jest drogą wewnętrzną, stanowiącą własność Gminy Pińczów. Nie jest drogą publiczną. Posiada nawierzchnię utwardzoną kruszywem kamiennym o szer. 4,0 m. Łączy się z jednej strony z drogą wewnętrzną zlokalizowaną na dz. nr ewid. 431, z drugiej z działką drogową o nr ewid. 392.

### 2. Stan projektowany:

Istotą zamierzenia jest poprawa bezpieczeństwa i komfortu użytkowania drogi poprzez położenie nawierzchni asfaltowej na odcinku dł. 167m.

Planuje się wykonanie następujących robót:

- wyrównanie istniejącej nawierzchni kruszywem kamiennym o śr. grub. 10cm na szer. 3,5m wraz z obustronnymi poboczami o szer. po 0,5 m (łącznie szer. 4,5m);
- wykonanie nawierzchni asfaltowej szer. 3,5m – warstwa wyrównawcza gr. 3,0cm i warstwa ścieralna – gr. 4,0cm;
- wykonanie obustronnych poboczy z kruszywa kamiennego, szer. 0,5m, gr. 7,0cm;

### 3. Uwagi:

Projektowana przebudowa drogi nie naruszy własności działek sąsiednich oraz będzie mieścić się w granicach istniejącego pasa drogowego.

*Przedusek E.*