


LEGENDA:

- 4/8 **A...K** ZAKRES OPRACOWANIA, OBSZAR ODDZIAŁYWANIA INWESTYCJI
- A** NIEPRZEKRACZALNA LINIA ZABUDOWY
- A** PRZEBUDOWYWANY BUDYNEK PO DAWNYM DWORCU PKS
- B** ISTNIEJĄCY SŁUP REKLAMOWY DO USUNIĘCIA
- C** ISTNIEJĄCA KAPLICZKA
- A** ISTNIEJĄCY ZJAZD Z DROGI PUBLICZNEJ
- A** WEJŚCIE DO BUDYNKU
- II/30°** ILOŚĆ KONDYGNACJI/KĄT NACHYLENIA DACHU
- X** ISTNIEJĄCE MIEJSCA GROMADZENIA ODPADÓW STAŁYCH - UTWARDZONY PLAC
- X** ELEMENTY ZAGOSPODAROWANIA PRZEZNACZONE DO USUNIĘCIA/WYBURZENIA

- TEREN BIOLOGICZNIE CZYNNY
- TEREN UTWARDZONY - ISTNIEJĄCA DROGA PUBLICZNA
- TEREN UTWARDZONY - PROJEKTOWANA DROGA WEWNĘTRZNA /ASFALT/
- TEREN UTWARDZONY - PROJEKTOWANE MIEJSCA POSTOJOWE DLA AUTOBUSÓW /BETON, KOSTKA GRANITOWA/
- TEREN UTWARDZONY - PROJEKTOWANA KOMUNIKACJA PIESZA /KOSTKA BETONOWA/
- 1MP** MIEJSCA PARKINGOWE DLA SAMOCHODÓW DOSTAWCZYCH
- woA ks160 eN PROJEKTOWANE PRZYŁĄCZA
- OP1** ODMIERY DLA DOLNEGO ŹRÓDŁA CIEPŁA POMPY

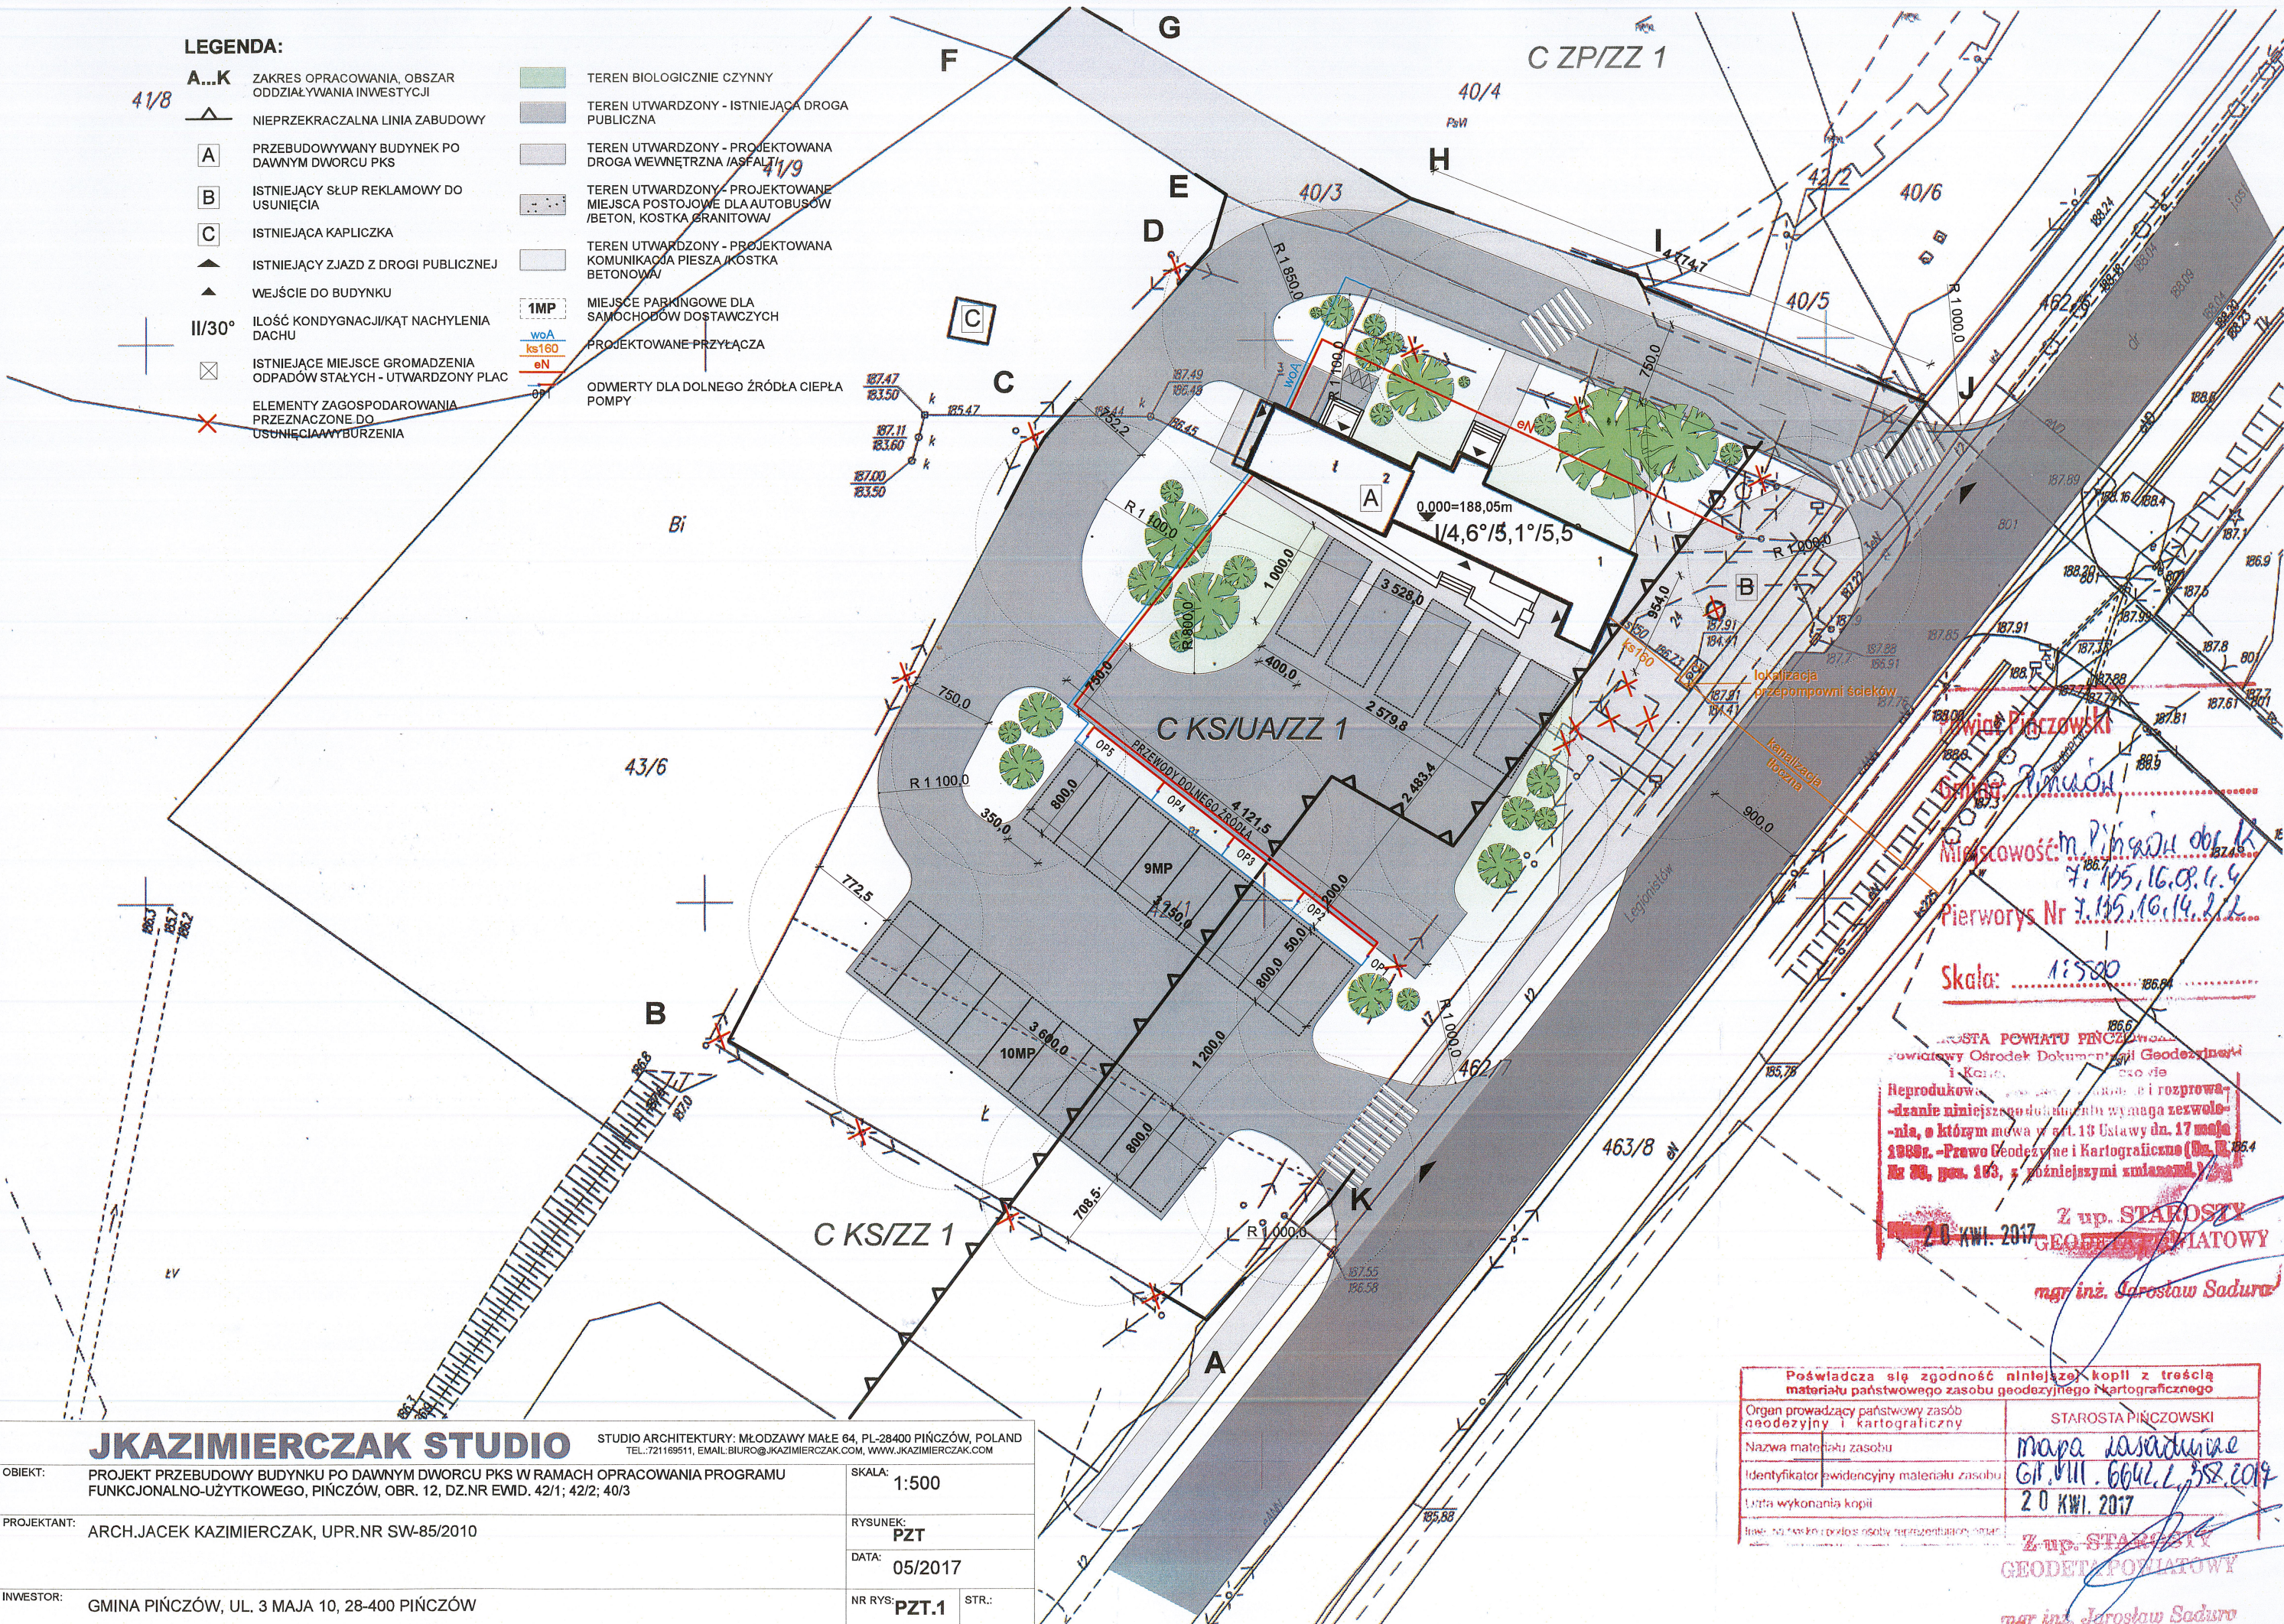

Miejscowość: Pińczów obr. k. 7.105.16.09.1.4
 Pierworys Nr 7.105.16.14.2.2
 Skala: 1:500
 STAROSTA POWIATU PIŃCZÓW
 Powiatowy Ośrodek Dokumentacji Geodezyjnej i Kartograficznej
 Reprodukowanie, kopiowanie i rozprowadzanie niniejszego dokumentu wymaga zezwolenia, o którym mowa w art. 13 Ustawy dn. 17 maja 1988r. - Prawo Geodezyjne i Kartograficzne (Dz. U. z 2002r. poz. 183, z późniejszymi zmianami)
 Z up. STAROSTY POWIATOWY
 20 KWI. 2017
 mgr inż. Jarosław Sadura

Poświadczą się zgodność niniejszej kopii z treścią materiału państwowego zasobu geodezyjnego i kartograficznego	
Organ prowadzący państwowy zasób geodezyjny i kartograficzny	STAROSTA PIŃCZÓWSKI
Nazwa materiału zasobu	mapa zasadnicza
Identyfikator ewidencyjny materiału zasobu	G17.M11.6642.L.352.2017
Data wykonania kopii	20 KWI. 2017
Z up. STAROSTY POWIATOWY mgr inż. Jarosław Sadura	

JKAZIMIERCZAK STUDIO STUDIO ARCHITEKTURY: MŁODZAWY MAŁE 64, PL-28400 PIŃCZÓW, POLAND TEL.: 721169511, EMAIL: BIURO@JKAZIMIERCZAK.COM, WWW.JKAZIMIERCZAK.COM	
OBIEKT: PROJEKT PRZEBUDOWY BUDYNKU PO DAWNYM DWORCU PKS W RAMACH OPRACOWANIA PROGRAMU FUNKCJONALNO-UŻYTKOWEGO, PIŃCZÓW, OBR. 12, DZ.NR EWID. 42/1; 42/2; 40/3	SKALA: 1:500
PROJEKTANT: ARCH.JACEK KAZIMIERCZAK, UPR.NR SW-85/2010	RYSunEK: PZT
INWESTOR: GMINA PIŃCZÓW, UL. 3 MAJA 10, 28-400 PIŃCZÓW	DATA: 05/2017
	NR RYS: PZT.1 STR.: