


ZESTAWIENIE POWIERZCHNI

RZUT PIWNICY

NR	NAZWA POMIESZCZENIA	POW. [m ²]	W RZUCIE PODŁOGI	POSADZKA
-1/1	KL. SCHODOWA	11,80	11,80	GRES
-1/2	SCHÓWEK	5,20	5,20	GRES
-1/3	KOMUNIKACJA	8,50	8,50	GRES
-1/4	POM. WODOMIERNICZA	3,30	3,30	GRES
-1/5	POM. PORZ.	3,30	3,30	GRES
-1/6	POM. P. PRÓŻNI I KOMP.	3,30	3,30	GRES
-1/7	STERYLIZATORNIA	8,60	8,60	GRES
-1/8	POM. TECH.	17,70	17,70	GRES
-1/9	POM. TECH.	16,10	16,10	GRES
-1/10	POM. TECH.	7,20	7,20	GRES
-1/11	KOMUNIKACJA	9,80	9,80	GRES
-1/12	WC OGÓLNY PACJENTÓW NP	6,00	6,00	GRES
-1/13	KOMUNIKACJA	12,60	12,60	GRES
-1/14	ARCHIWUM	10,50	10,50	GRES
-1/15	SALA TERAPII ZAJĘCIOWEJ	17,90	17,90	GRES
-1/16	SALA REHABILITACJI	56,30	56,30	GRES
-1/17	SALA STOWARZYSZEŃ	25,10	25,10	GRES


Powierzchnia w rzucie podł.	-	223,2
Powierzchnia użytkowa	223,2	-

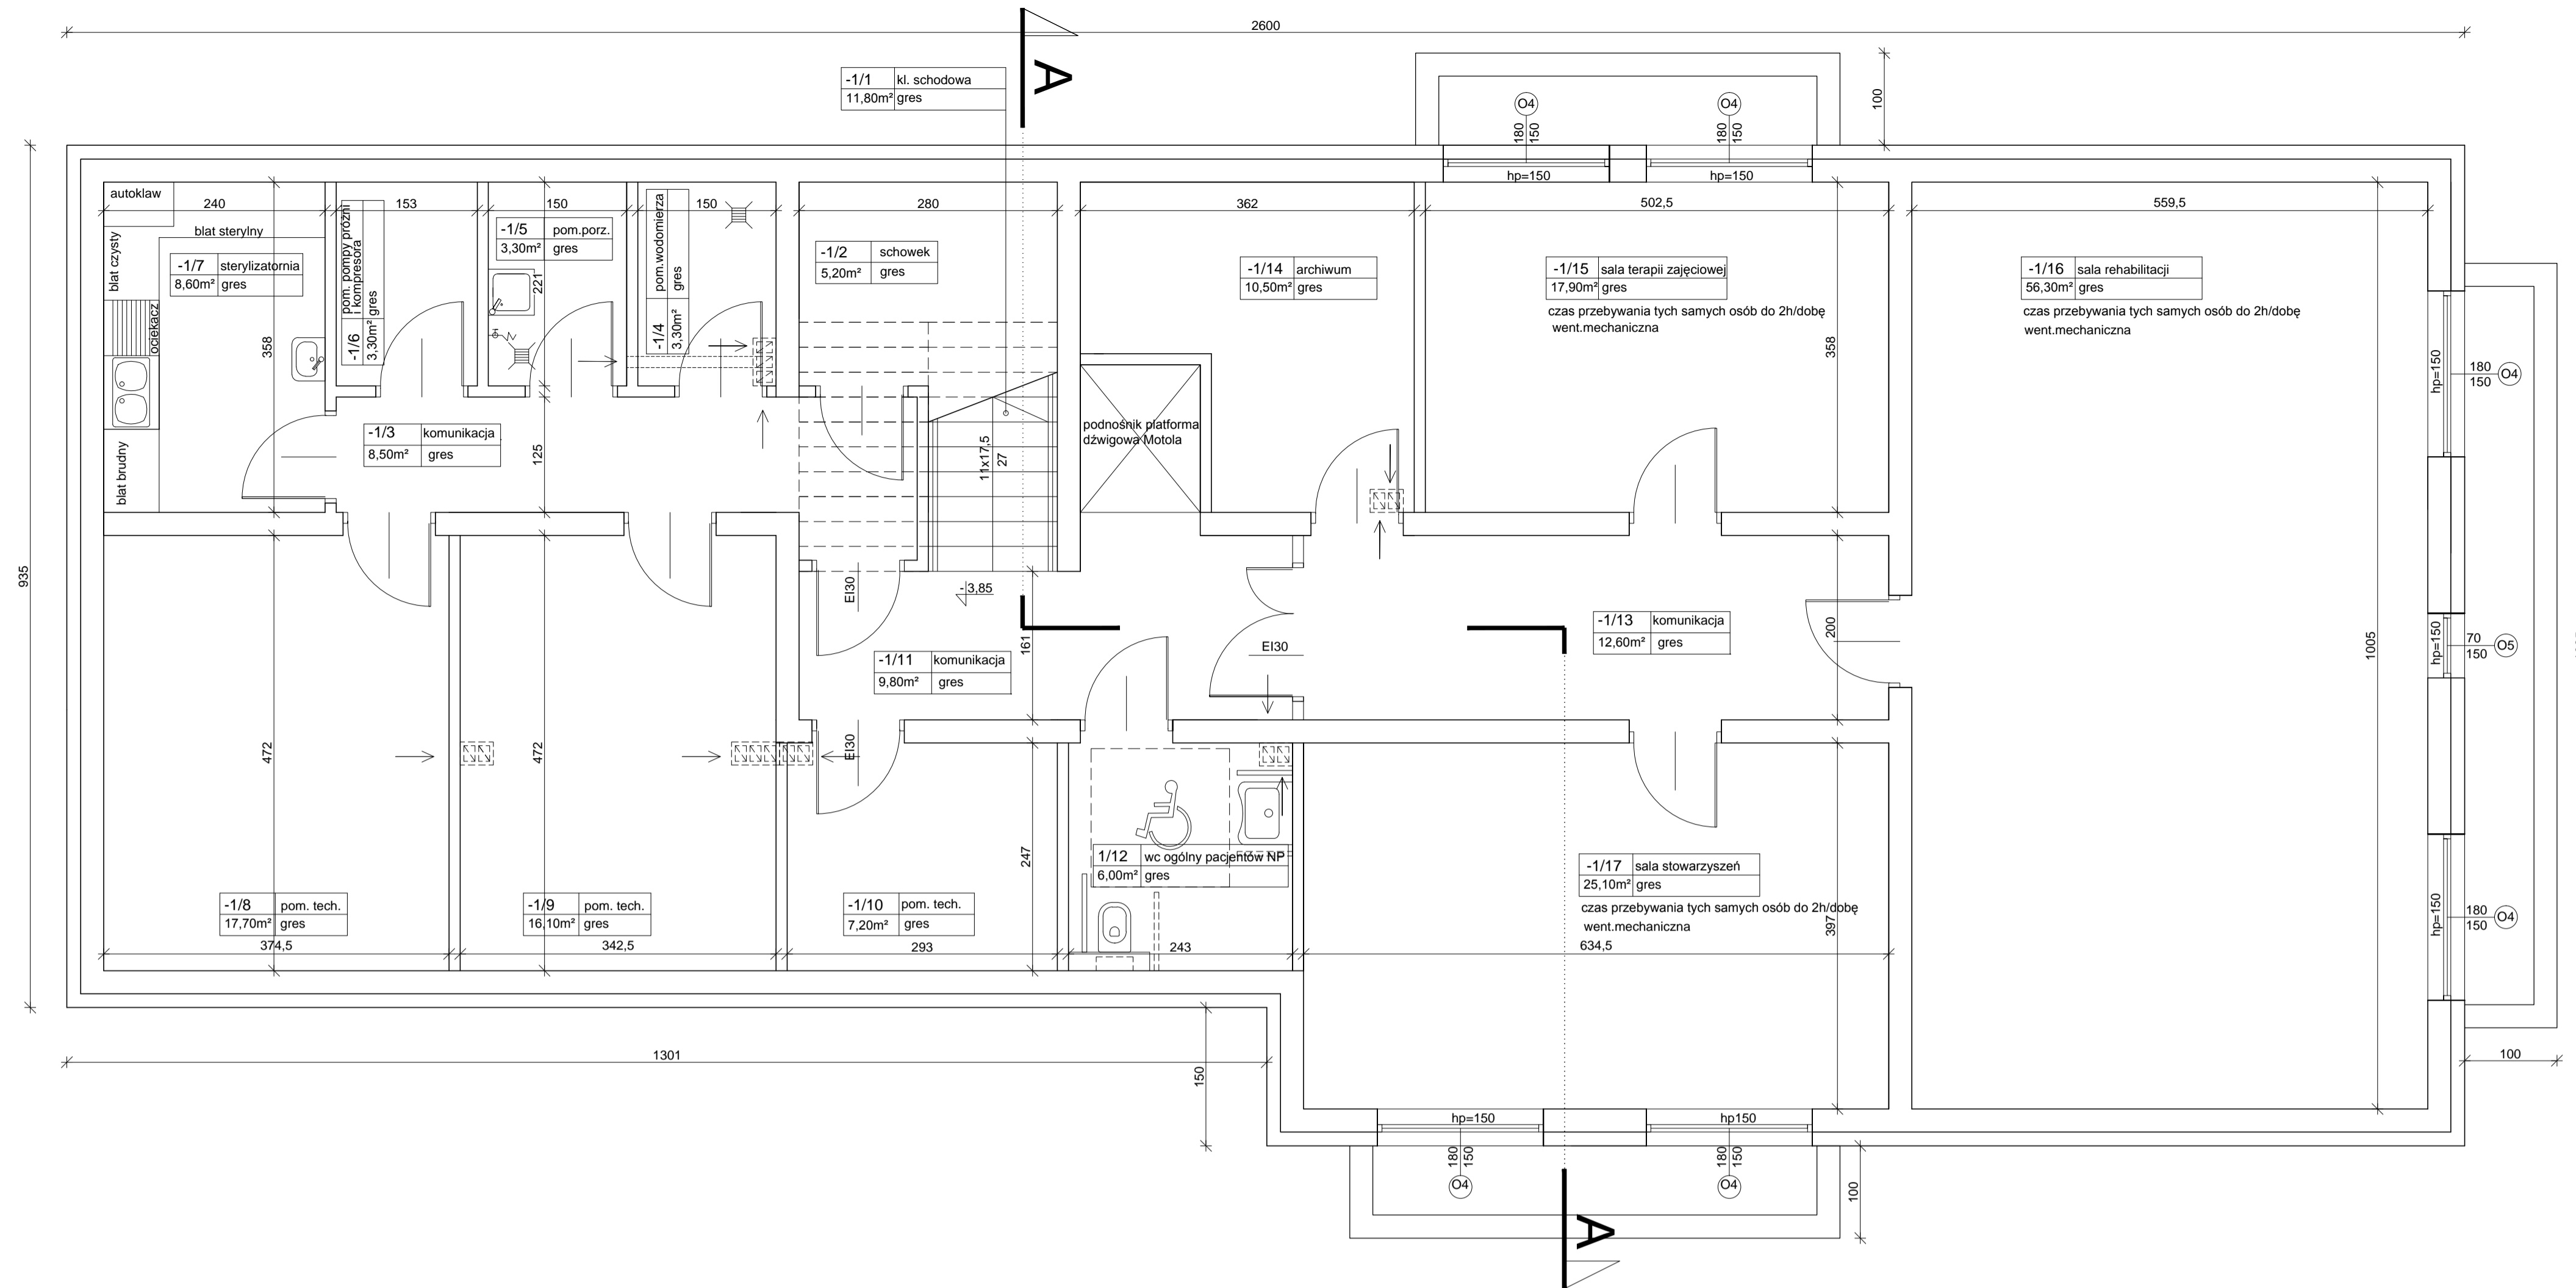

POWIERZCHNIA UŻYTKOWA = 223,2 m²

Niniejsze opracowanie chronione prawem autorskim.


ikarchitek		tel. 793 301 105 www.ikarchitek.pl
Izabela Kulagowska		25-729 Klecko ul. Urzędnicza 17
INWESTYCJA	Budowa budynku usługowego - zespołu gabinetów medycznych w Płocku na terenie działek nr ewid. 160/23, 225 i części działki 300/3, obręb 0008/PŁOCKOWO MAŚTOWO, gmina Płock, powiat płocki, województwo świętokrzyskie.	RYT. NR A/1
BRANŻA	Architektura	STADIUM konceptja
RYSUJEK	RZUT PIWNICY	NR UPRAWNIEN PODPIS SKALA
PROJEKTANT	mgr inż. arch. Izabela Kulagowska	SW-172005
		1:50

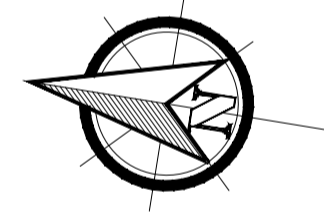

RZUT PARTERU

NR	NAZWA POMIESZCZENIA	POW. [m ²]	W RZUCIE PODŁOGI	POSADZKA
0/1	WIATROŁAP	4,90	4,90	GRES
0/2	GAB. ZABIEG./PUNKT POBRWA	13,90	13,90	GRES
0/3	POCZEKALNA	4,60	4,60	GRES
0/4	GAB. LEKARSKI 1	12,50	12,50	GRES
0/5	WC DAMSKI NP	5,80	5,80	GRES
0/6	REJESTRACJA	15,30	15,30	GRES
0/7	GAB. LEKARSKI 2	14,10	14,10	GRES
0/8	KL. SCHODOWA	11,80	11,80	GRES
0/9	GAB. LEKARSKI 3	12,20	12,20	GRES
0/10	GAB. LEK. 4 (STOMATOLOG)	18,00	18,00	GRES
0/11	GAB. LEKARSKI 5	13,50	13,50	GRES
0/12	WC PERSONELU	6,50	6,50	GRES
0/13	WC MĘSKI PACJENTÓW	6,50	6,50	GRES
0/14	POM. NA ODPADY MED.	2,50	2,50	GRES
0/15	WIATROŁAP	4,90	4,90	GRES
0/16	GABINET ZABIEGOWY	12,70	12,70	GRES
0/17	GAB. LEKARSKI 6	12,00	12,00	GRES
0/18	KOMUNIKACJA	27,20	27,20	GRES
0/19	KOMUNIKACJA	12,30	12,30	GRES

Powierzchnia w rzucie podł.	-	211,2
Powierzchnia użytkowa	211,2	-

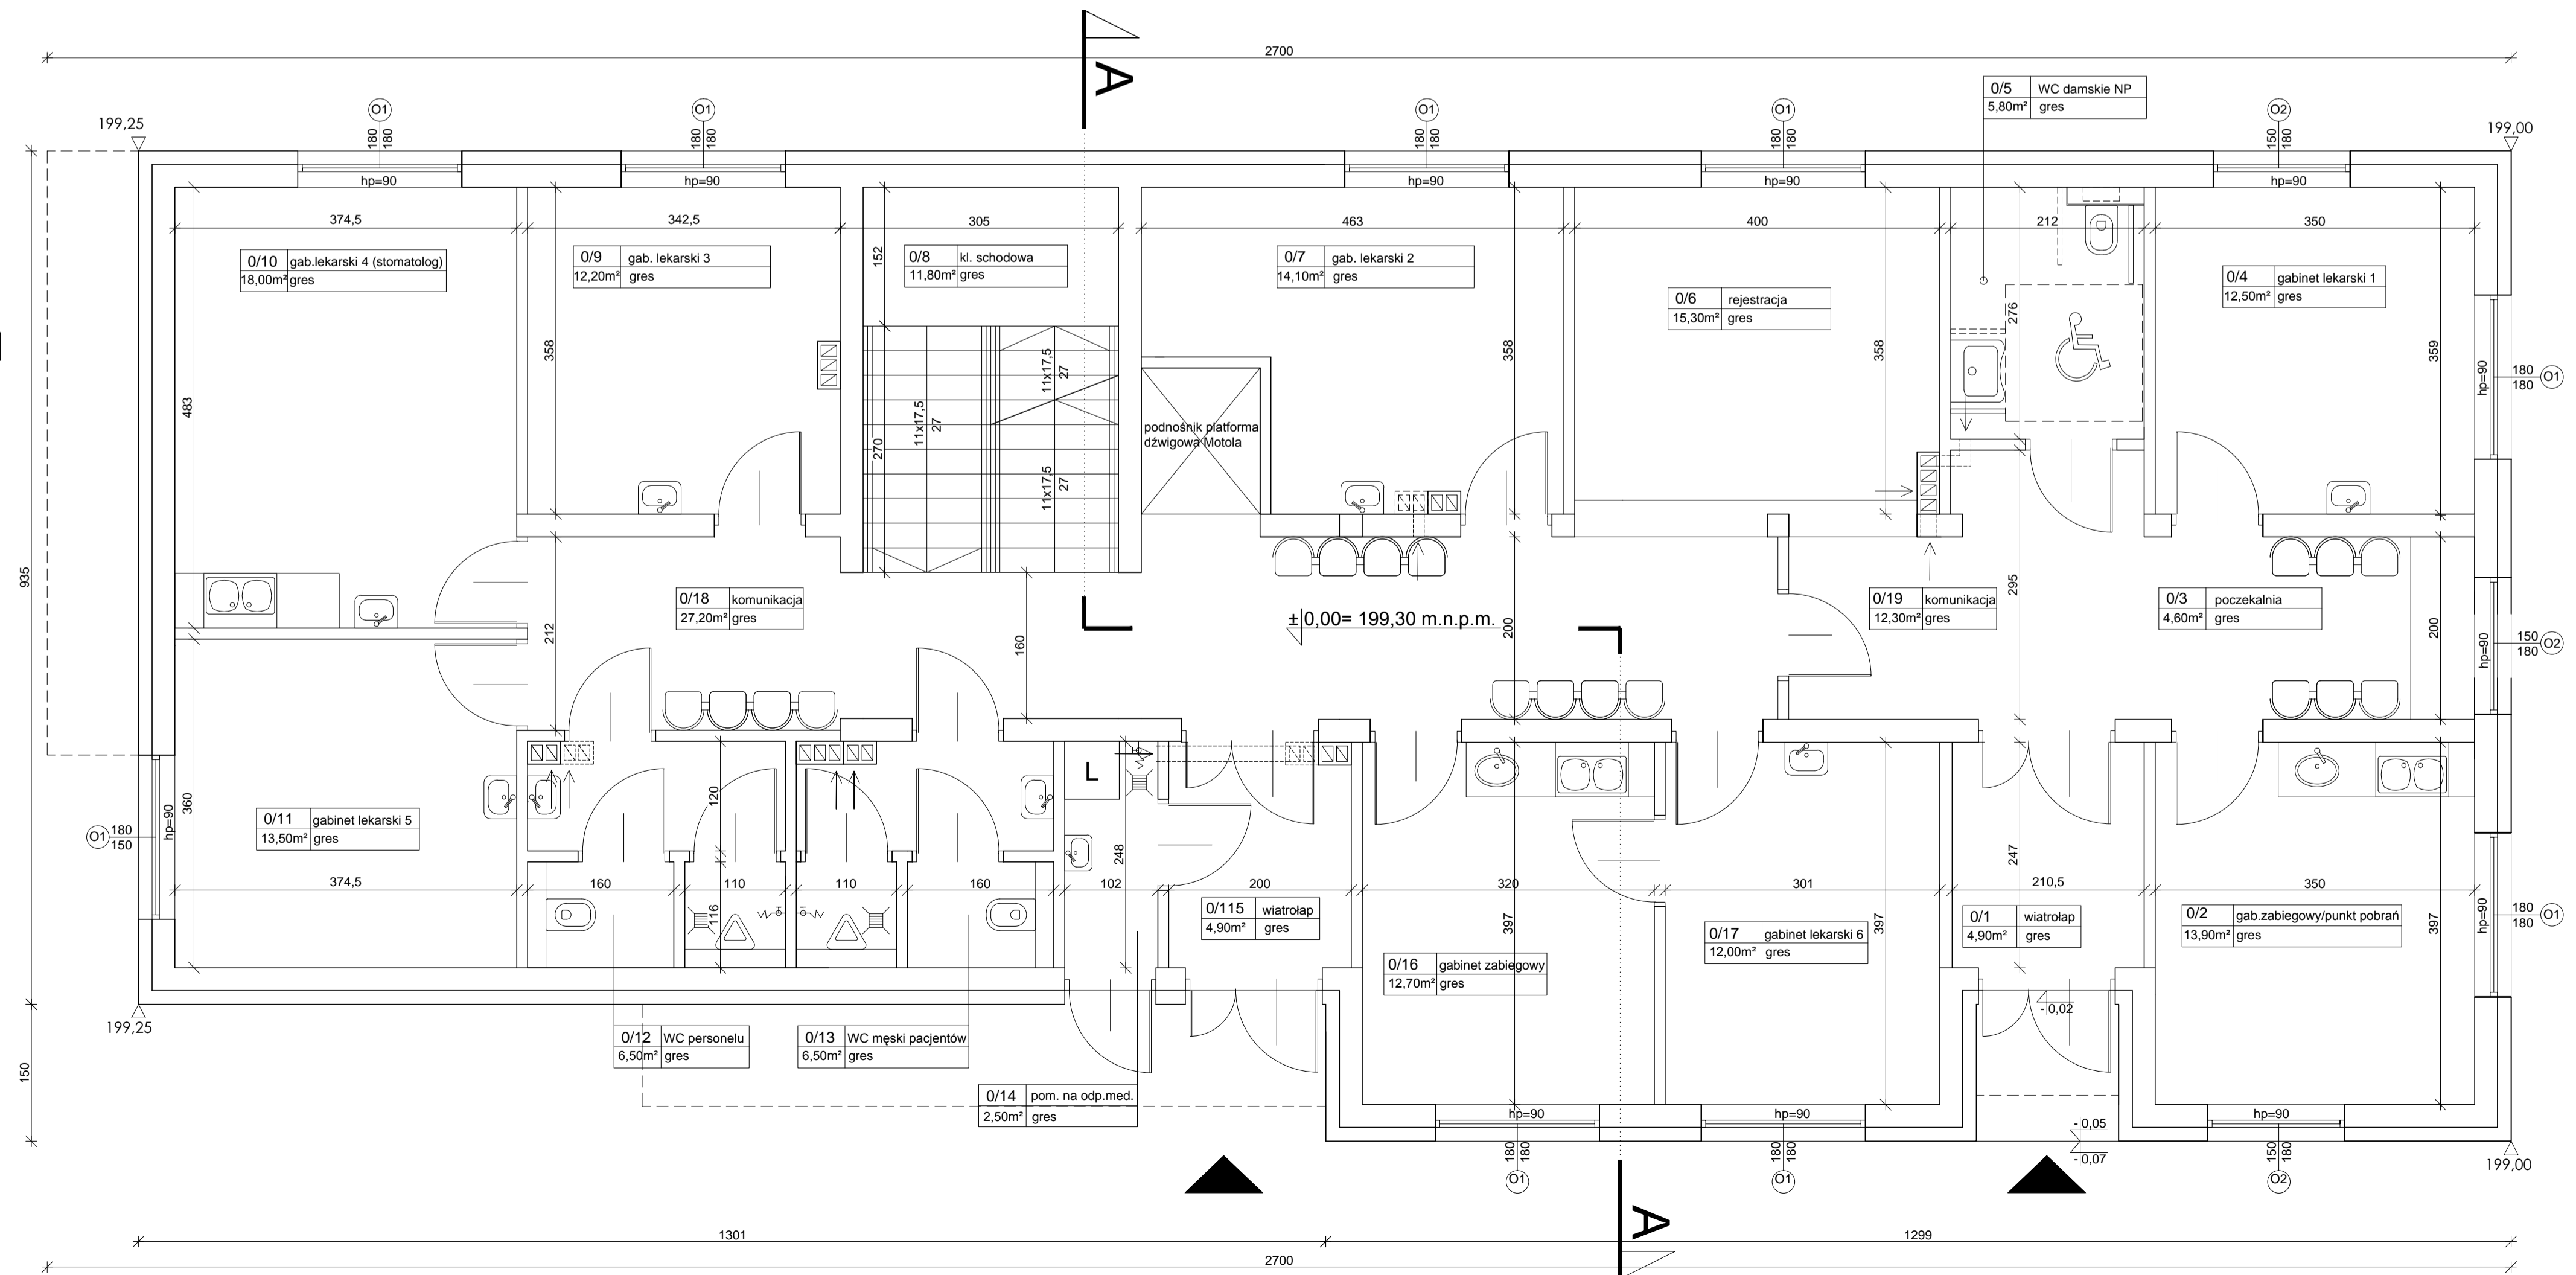

POWIERZCHNIA UŻYTKOWA = 211,2 m²

Niniejsze opracowanie chronione prawem autorskim.

ikarchitek		tel. 793 301 105 www.ikarchitek.pl
Izabela Kulagowska		25-729 Klecko ul. Urzędnicza 17
INWESTYCJA	Budowa budynku usługowego - zespołu gabinetów medycznych w Płocku na terenie działek nr ewid. 160/23, 225 i części działki 300/3, obręb 0008/PŁOCKOWO MAŚTOWO, gmina Płock, powiat płocki, województwo świętokrzyskie.	RYT. NR A/2
BRANŻA	Architektura	STADIUM konceptja
RYSUJEK	RZUT PARTERU	NR UPRAWNIEN PODPIS SKALA
PROJEKTANT	mgr inż. arch. Izabela Kulagowska	SW-172005
		1:50