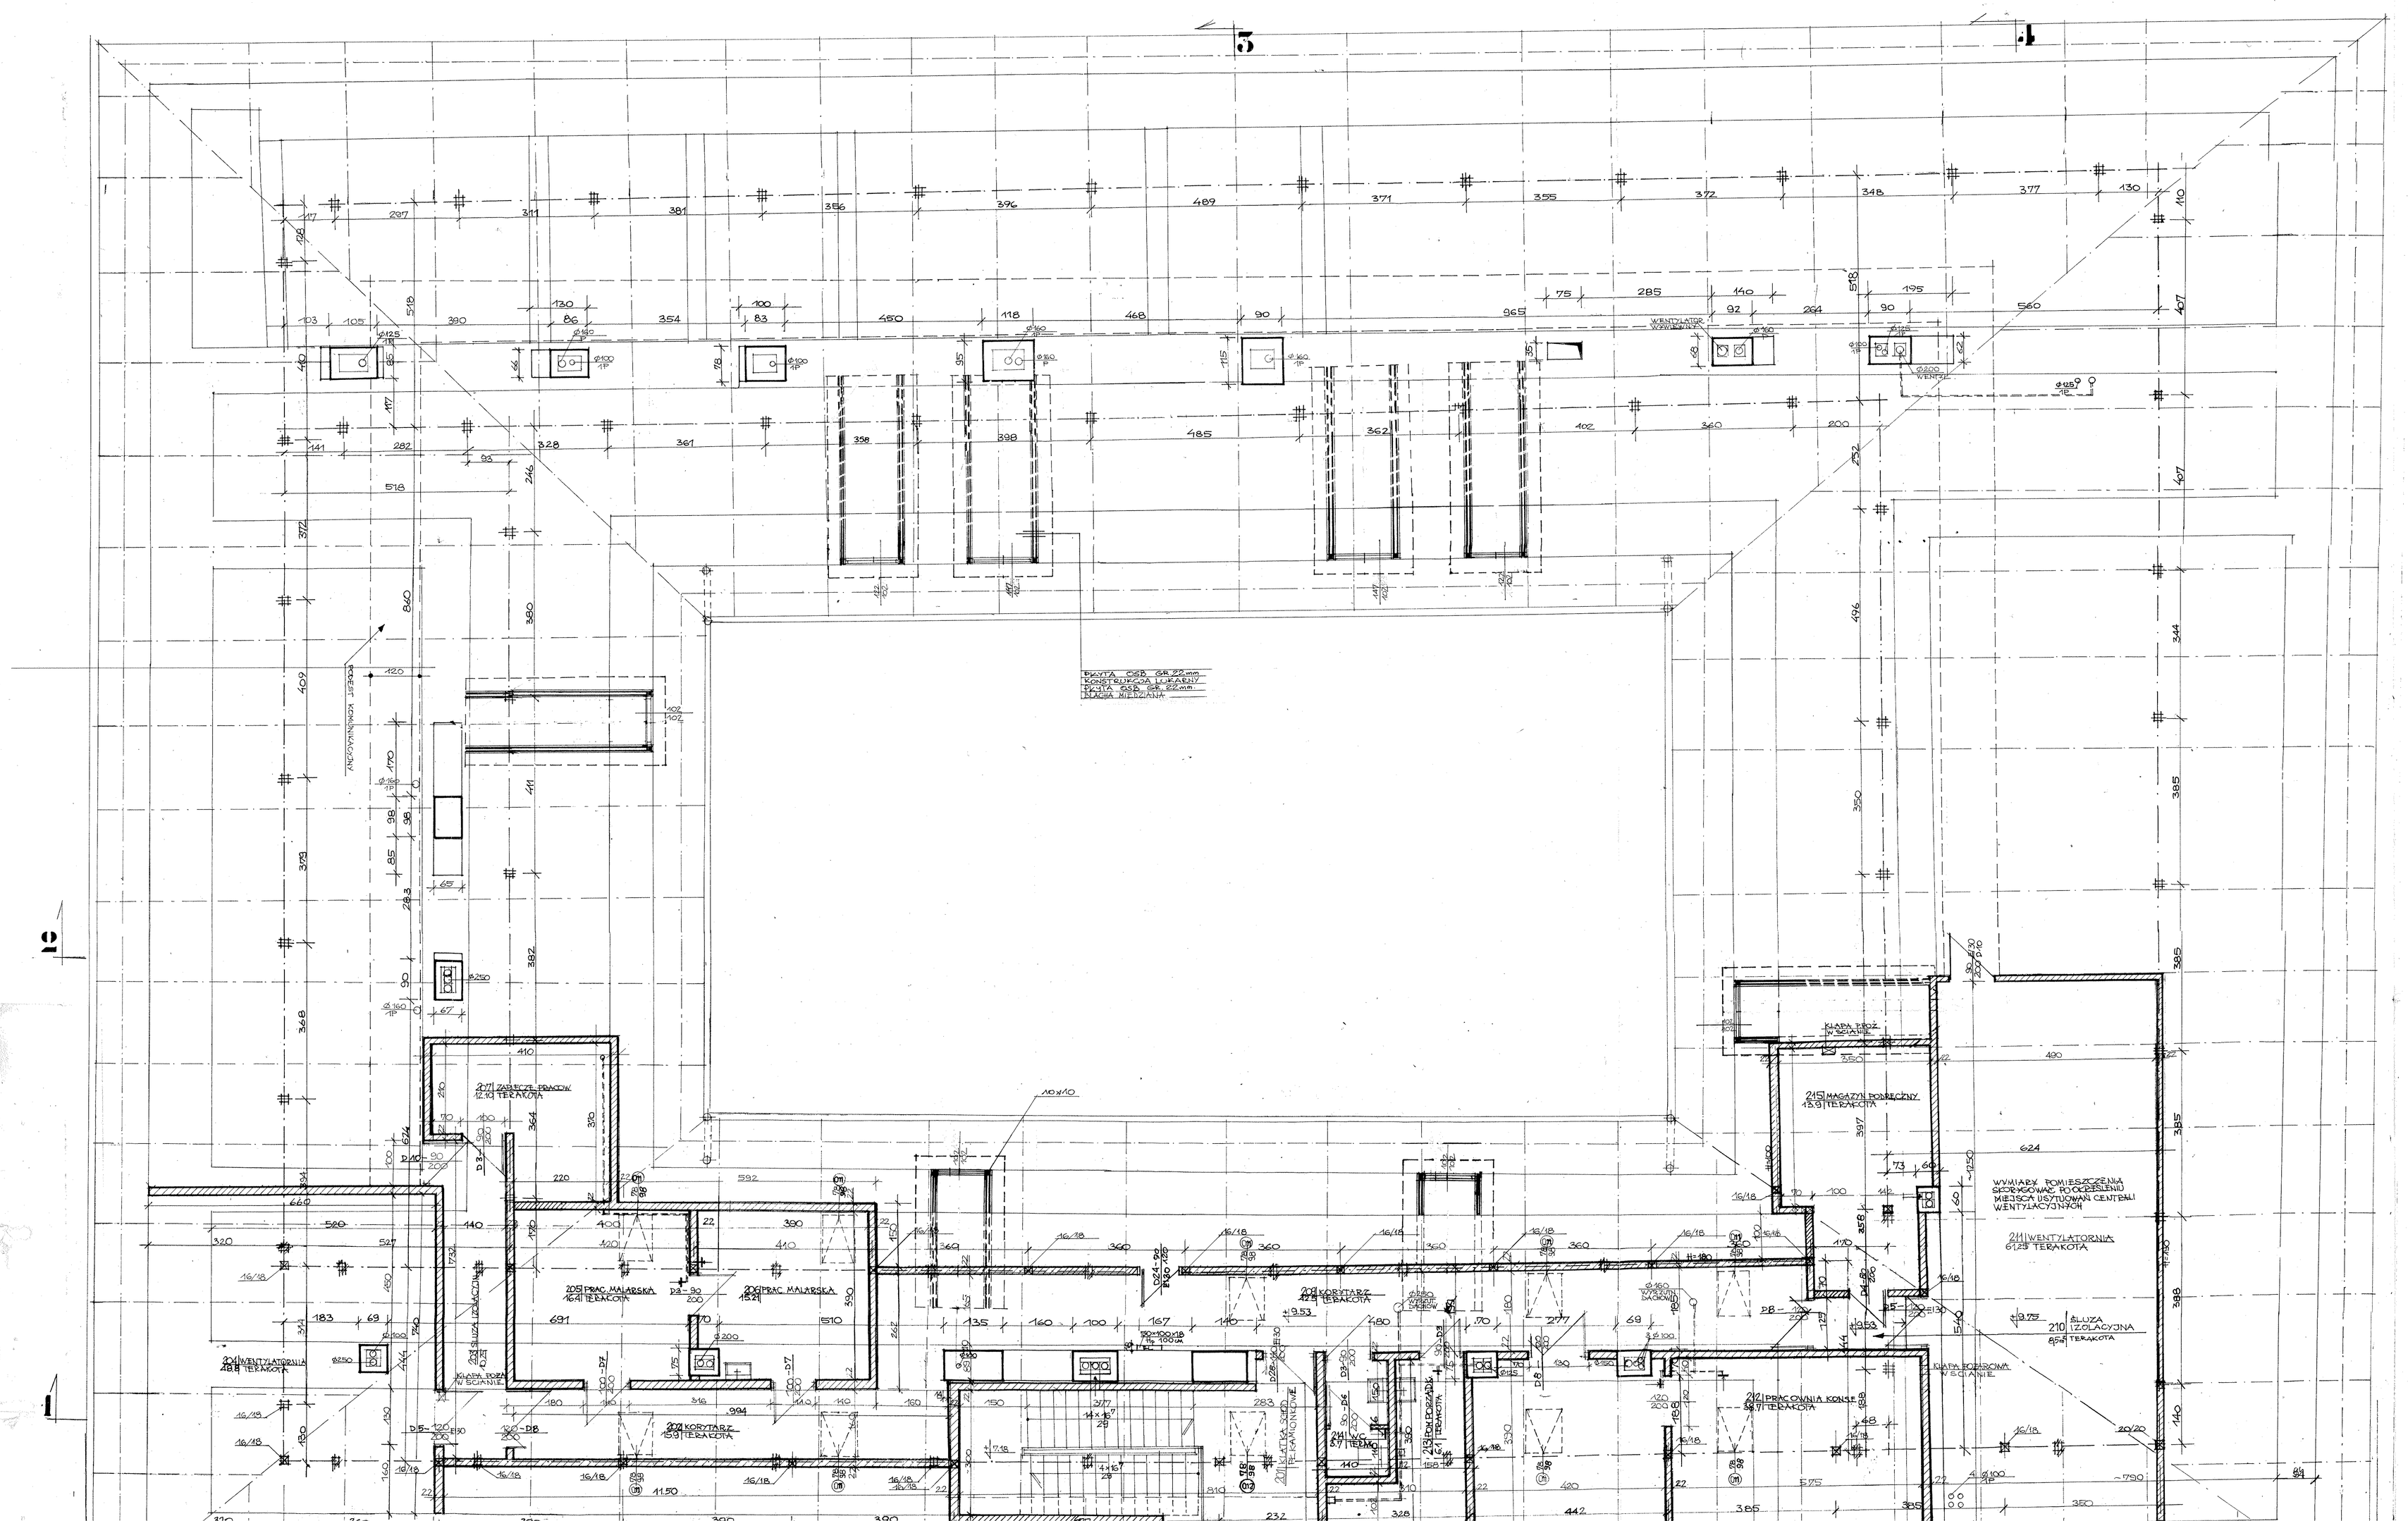

PROJEKT ARCHITEKTONICZNO - BUDOWLANY PRZEBUDOWY, MODERNIZACJI PIŃCZOWSKIEGO SAMORZĄDOWEGO CENTRUM KULTURY d. ZESPOŁU POPAULIŃSKIEGO w Pińczowie

RZUT PODDASZA
1:50

UWAGA:
WYMIARY I ROZMIESZCZENIE LUKARN DOSTOSOWAĆ DO ROZMIESZCZENIA I WYMIARÓW ELEMENTÓW INSTALACJI WENTYLACJI MECHANICZNEJ

STAROSTWO POWIATOWE
w Pińczowie
Wydział Architektury i Budownictwa
ul. Zacisze 8, 28-400 Pińczów
tel. 041 357 60 01
fax 041 357 60 07

69

"GRAFOS" - Projektowanie i nadzór budowlany PRACOWNIA PROJEKTOWA ul. Langiewicza 16 26-130 Suchedniów	
OBIEKT	PIŃCZOWSKIE SAMORZĄDOWE CENTRUM KULTURY d. ZESPÓŁ POPAULIŃSKI w Pińczowie
ADRES	PIŃCZÓW, ul. Piłsudskiego działka nr ewid. - 1 obręb 13 m. Pińczowa
TREŚĆ RYSUNKU	PROJEKT ARCHITEKTONICZNO - BUDOWLANY PRZEBUDOWY, MODERNIZACJI I WYPOSAŻENIA PIŃCZOWSKIEGO SAMORZĄDOWEGO CENTRUM KULTURY d. ZESPOŁU POPAULIŃSKIEGO w Pińczowie - Rzut poddasza
BRANŻA	ARCHITEKTURA