



PROJEKT ARCHITEKTONICZNO - BUDOWLANY  
 PRZEBUDOWY I MODERNIZACJI PIŃCZOWSKIEGO  
 SAMORZĄDOWEGO CENTRUM KULTURY  
 d. ZESPOŁU POPAULIŃSKIEGO w Pińczowie

RZUT DACHU  
 1:100

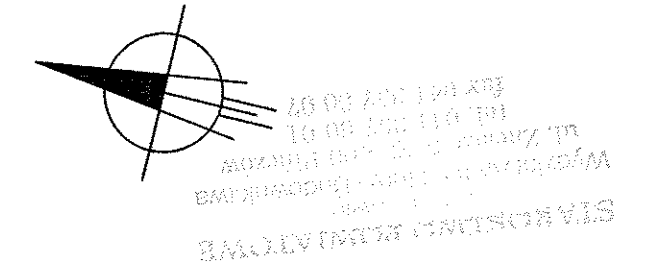

STACJA INŻYNIERSKA  
 Wydział Inżynierii Budowlanej  
 ul. Złota 10, 26-100 Suchoń  
 tel. 22 74 11 11

76

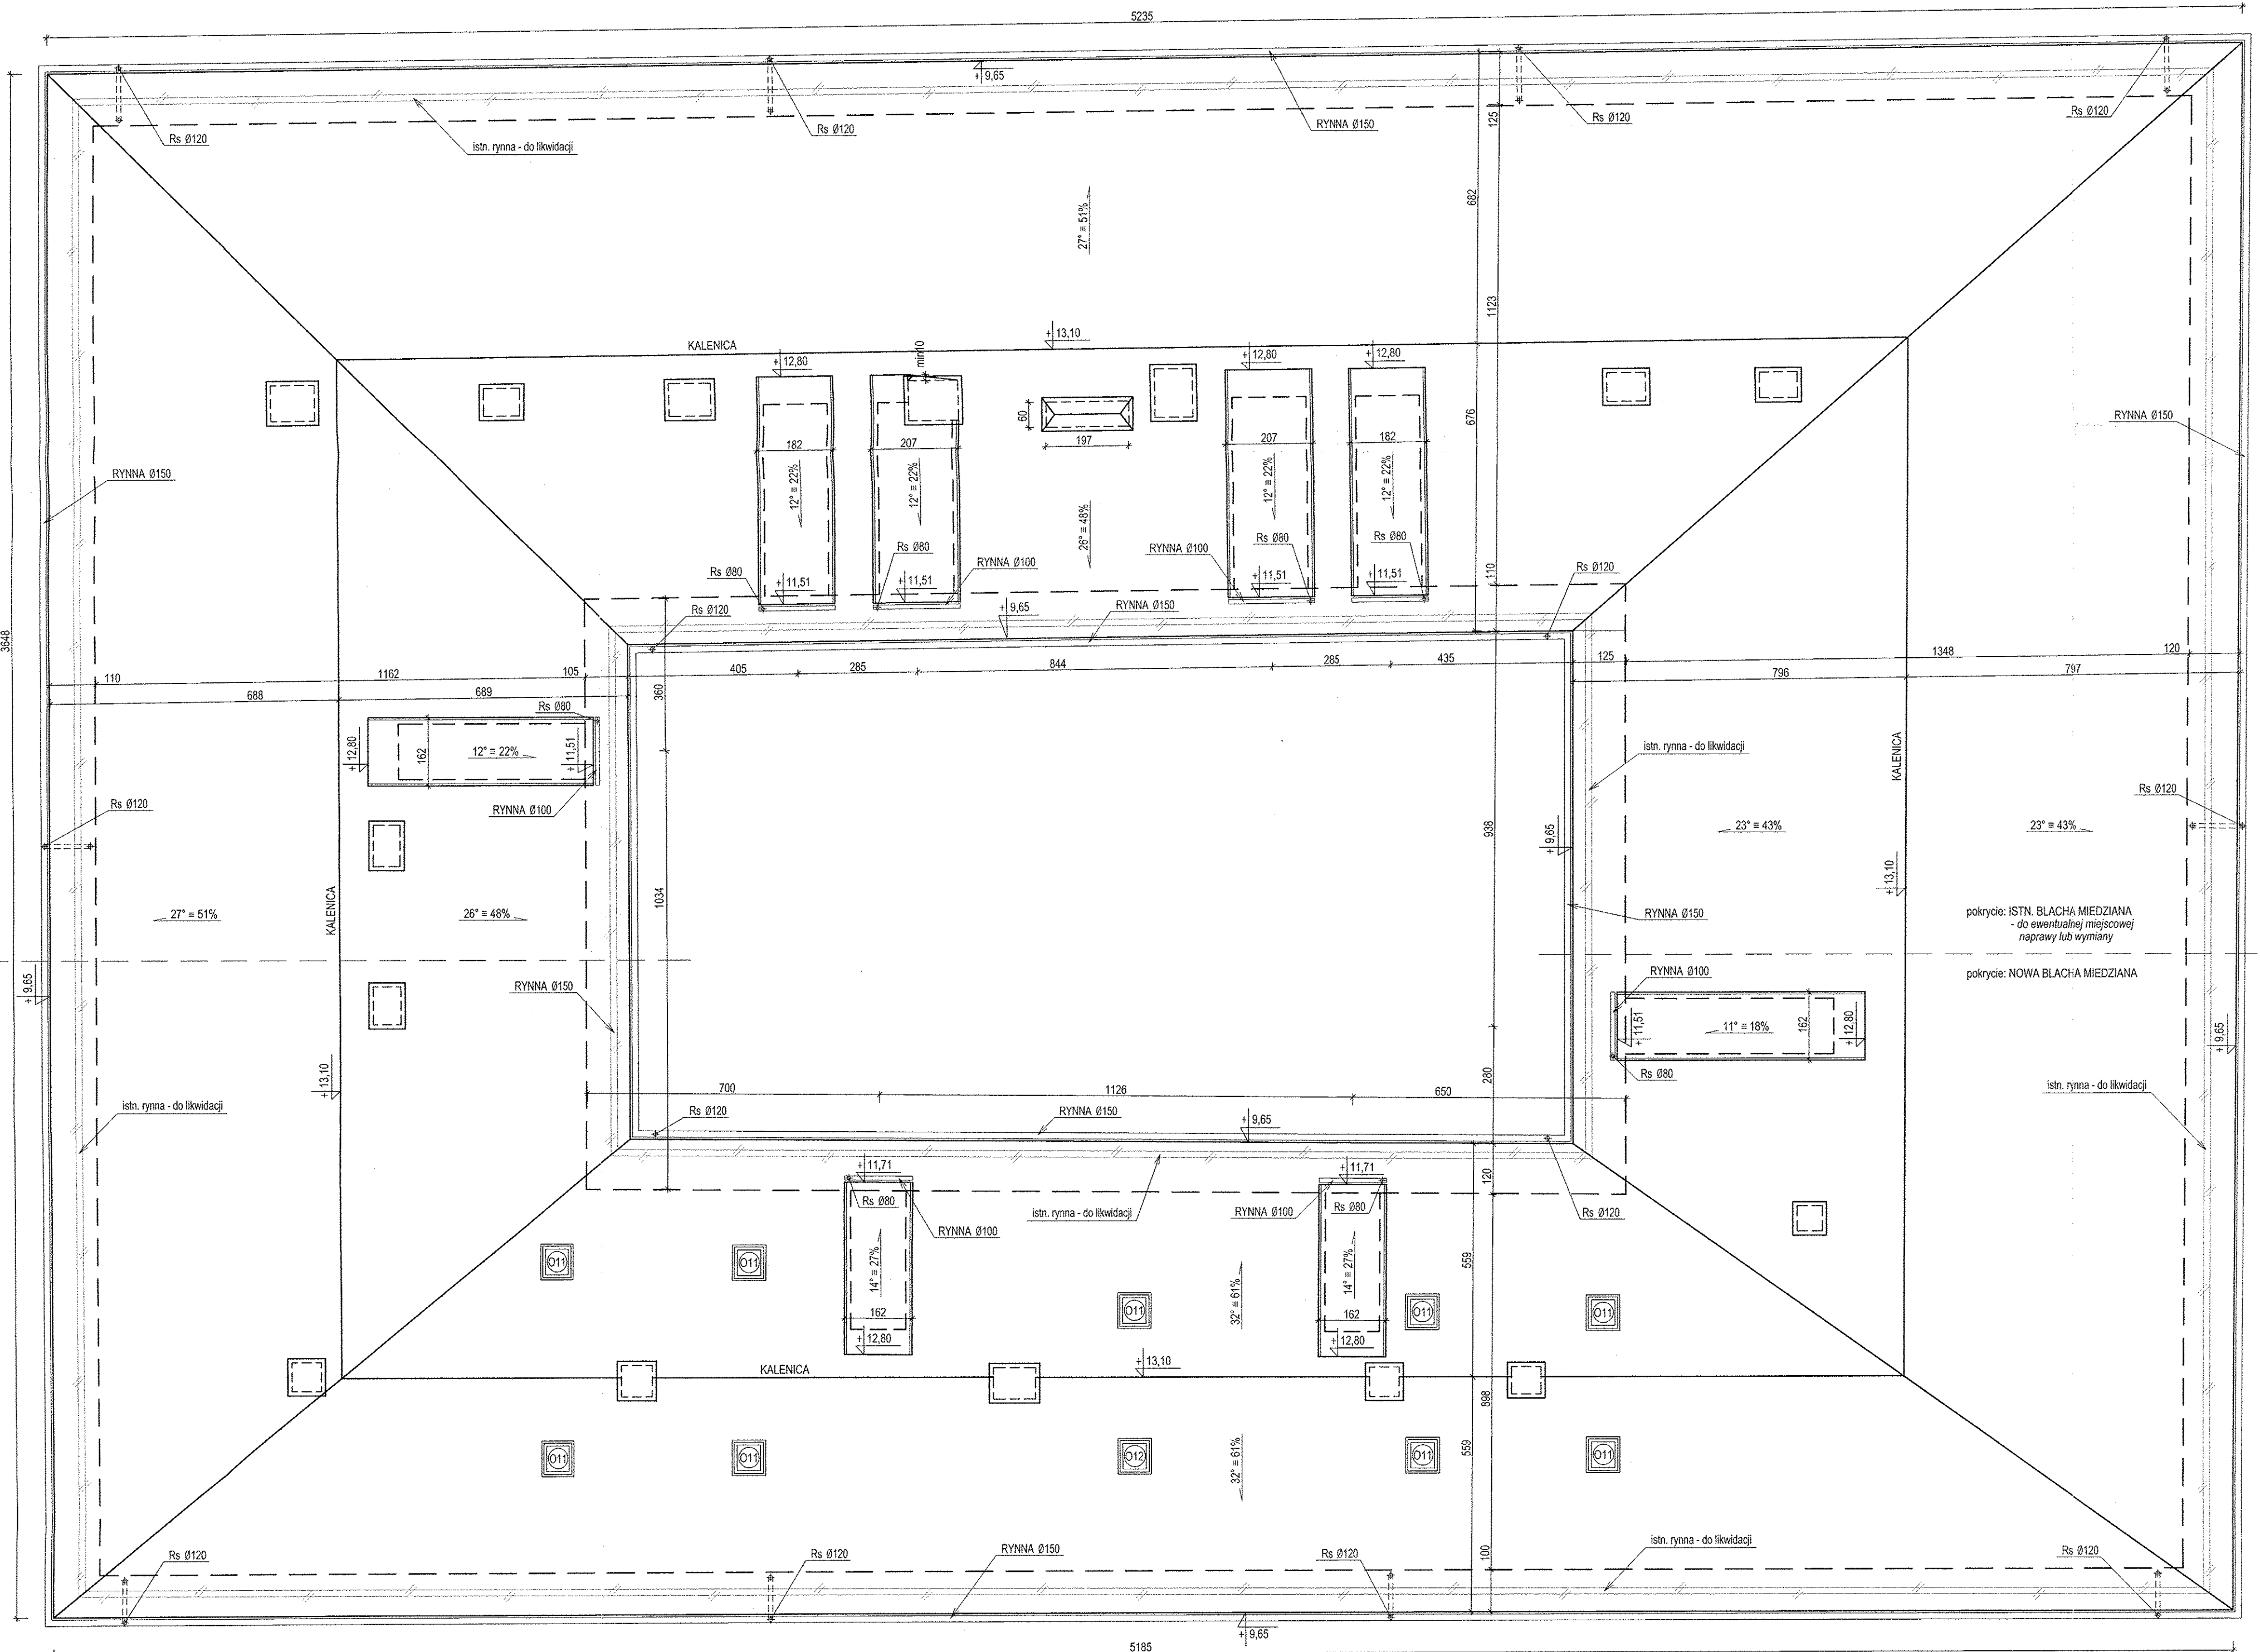

UWAGI:

- Z uwagi na zabytkowy charakter obiektu podane wymiary i poziomy sprawdzić i skorygować na budowie
- Wymiary i usytuowanie lukarn dopasować do istniejącej konstrukcji dachu i rozmieszczenia elementów instalacji wentylacji mechanicznej
- Zachować istniejące poziomy okapów i kalenic

"GRAFOS" - Projektowanie i nadzór budowlany PRACOWNIA PROJEKTOWA ul. Langiewicza 16 26-130 Suchoń			
OBIEKT	PIŃCZOWSKIE SAMORZĄDOWE CENTRUM KULTURY d. ZESPÓŁ POPAULIŃSKI w Pińczowie		
ADRES	PIŃCZÓW, ul. Piłsudskiego 2 działka nr ewid. - 1 obręb 13 m. Pińczowa		
TREŚĆ RYSUNKU	PROJEKT ARCHITEKTONICZNO - BUDOWLANY PRZEBUDOWY I MODERNIZACJI PIŃCZOWSKIEGO SAMORZĄDOWEGO CENTRUM KULTURY d. ZESPOŁU POPAULIŃSKIEGO w Pińczowie - Rzut dachu		
BRANŻA	ARCHITEKTURA		
Projektował	mgr inż. arch. JA NUSZ WIC	Nr upr. 157 / 77	Podpis <i>[Signature]</i>
Opracował	tech. bud. MAREK KWAŚNIEWSKI	KL - 65/92 KL - 66/92	<i>[Signature]</i>
Sprawił	mgr inż. arch. ROMAN MIROWSKI	215/KL/72	<i>[Signature]</i>
Skala rysunku 1:100	Nr zlecenia - umowy	Data wykonania LUTY 2009 R.	Nr rysunku 6