


PRZEKRÓJ PIONOWY "3-3"
 1:50

UWAGI:

1. Poszczególne pozycje i elementy konstrukcyjne opisane są i zmiarowane w "CZĘŚCI KONSTRUKCYJNEJ" niniejszego projektu
2. Z uwagi na zabliki charakter obiektu wszystkie wymiary i pozycje sprawdzili doposażać na budowie
3. Izolacje przeciwwilgociowe ścian - poziome i pionowe - wykonane zgodnie z Ekspertyzą techniczną mykologiczno-budowlaną" dotyczącą budynku opracowaną przez dr inż. Manusza Gareckiego, będącą integralną częścią niniejszego projektu
4. Z uwagi na dużą wysokość części pomieszczeń ściany działowe pokazane na rzutach jako wykonane o grub. 10cm w razie potrzeby wykonać o grub. 120cm zgodnie z niniejszym przekrojem
5. Z powodu kształtu sklepienia w piwnicy połobnicowej dokładne wymiary pomieszczeń doposażać na budowie
6. Na poddaszu płyty OSB zlożować od belek stropowych podkładkami z papy lub filmu
7. Poziomy istn. kominów pozostają bez zmian
8. Dokładne rozmieszczenie lukarn należy dostosować do istn. konstrukcji dachu i usytuowania elementów instalacji wentylacyjnej

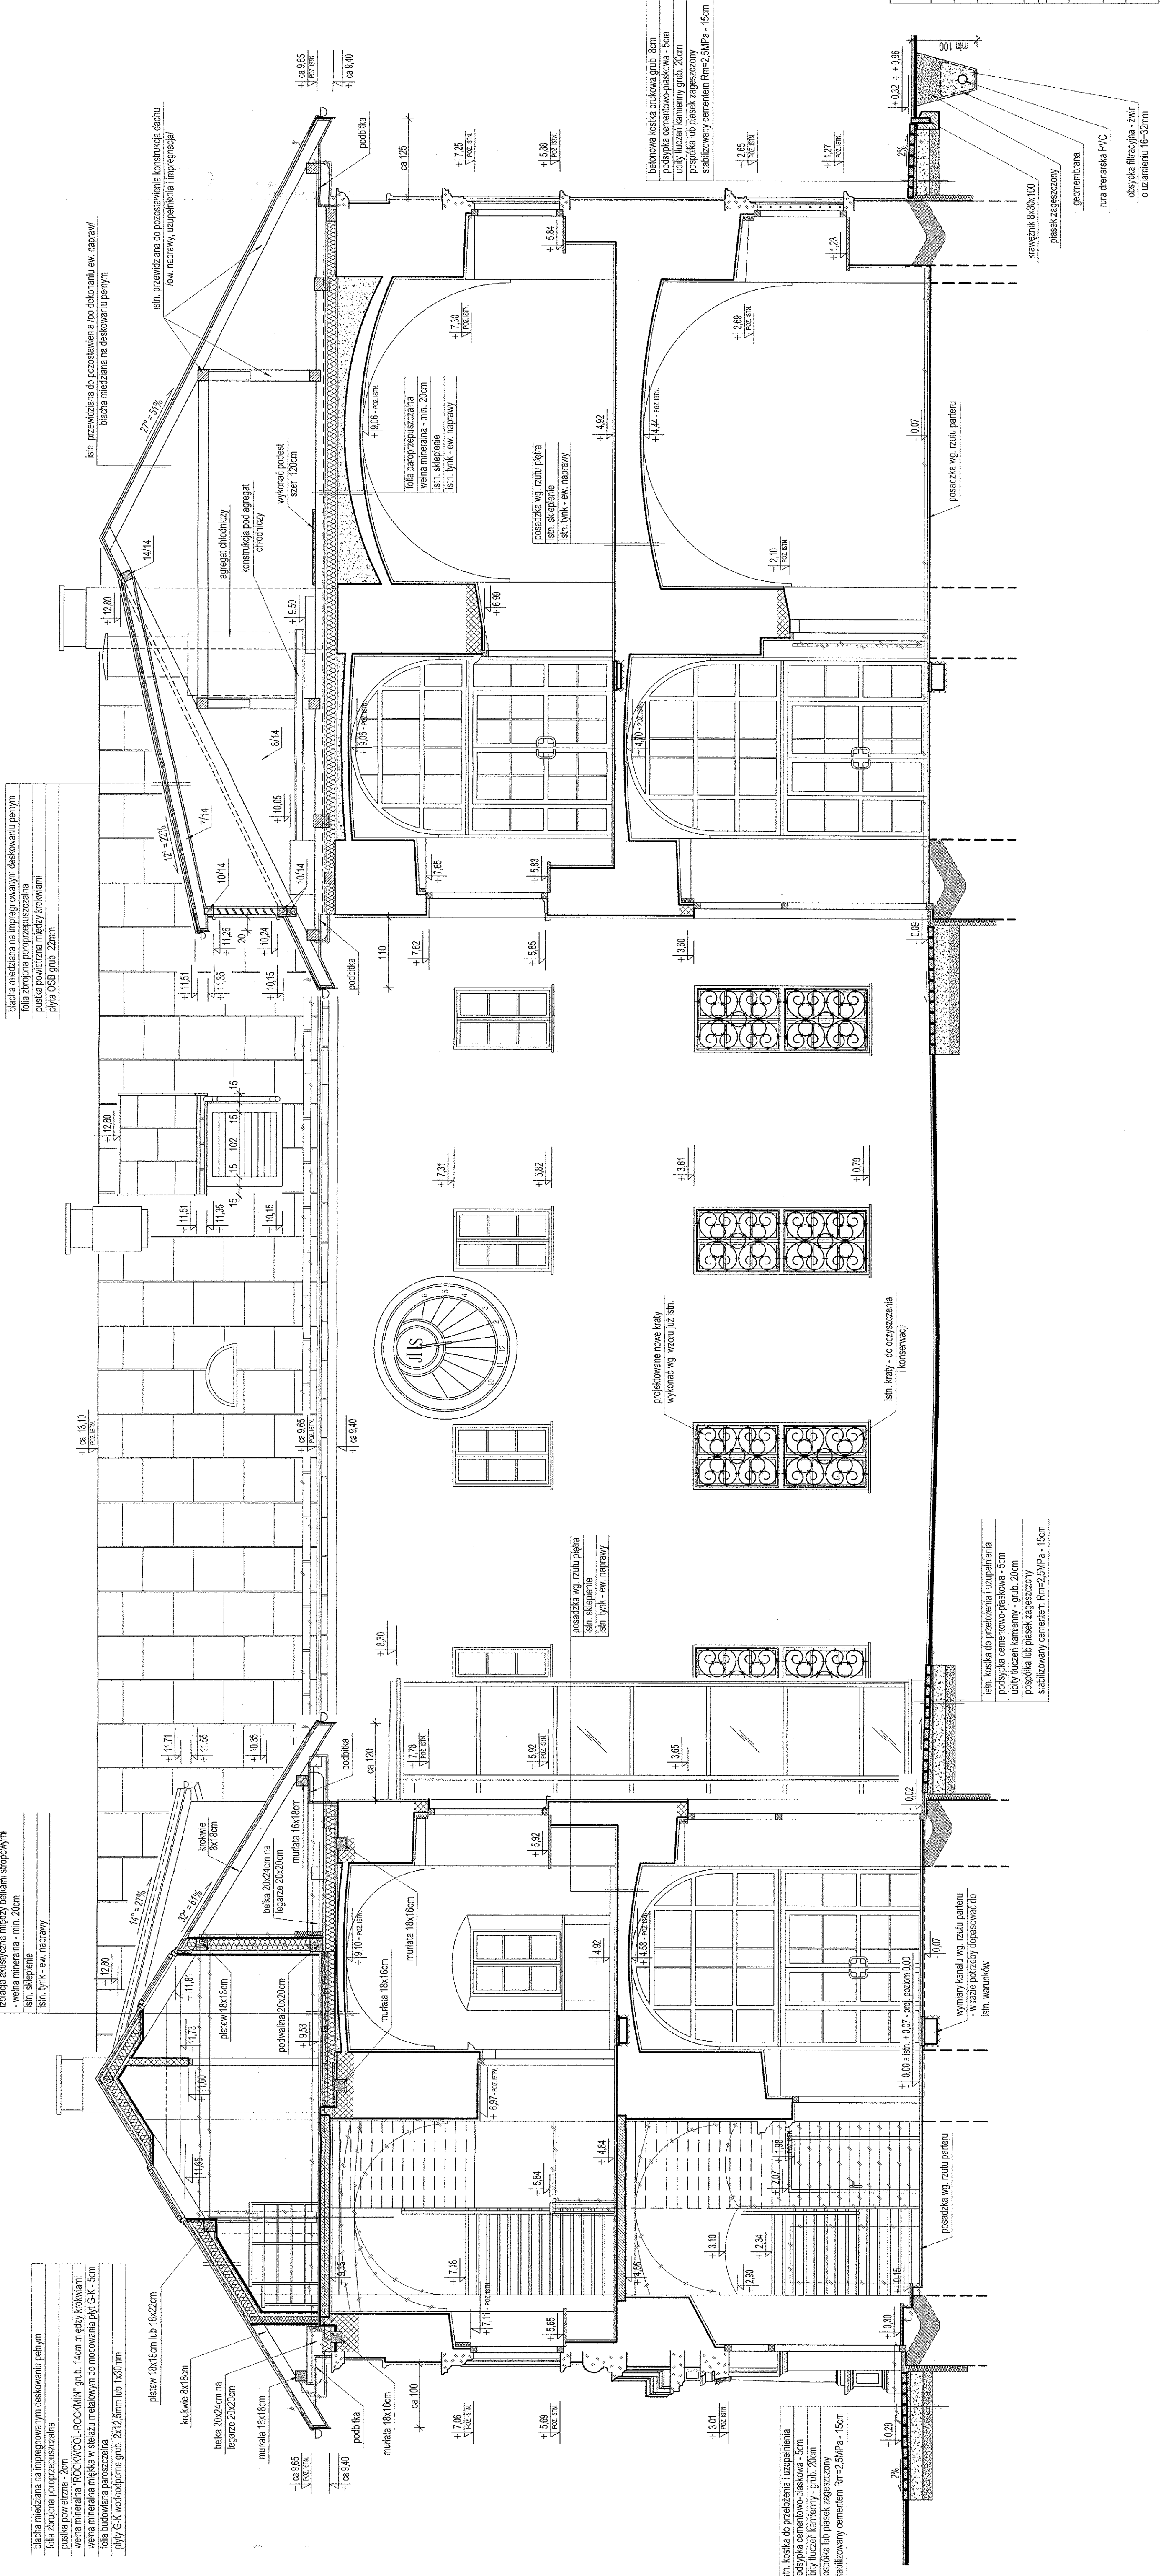

"GRAFOS" - Projektowanie i nadzór budowlany		PRACOWNIA PROJEKTOWA	
ul. Langiewicza 16		26-130 Suchebatów	
Podpisano	mgr inż. arch. JANUSZ WIC 157/77	Wykonano	mgr inż. arch. JANIUSZ WIC 157/77
Opisano	mgr inż. arch. KWAŃKOWSKI 157/77	Wykonano	mgr inż. arch. KWAŃKOWSKI 157/77
Szczegóły	mgr inż. arch. LUKASZ WIC 157/77	Wykonano	mgr inż. arch. LUKASZ WIC 157/77
Skala rysunku	1:50	Data wydania	13.12.2019 R.