


# Rzut więźby dachowej ; 1:50

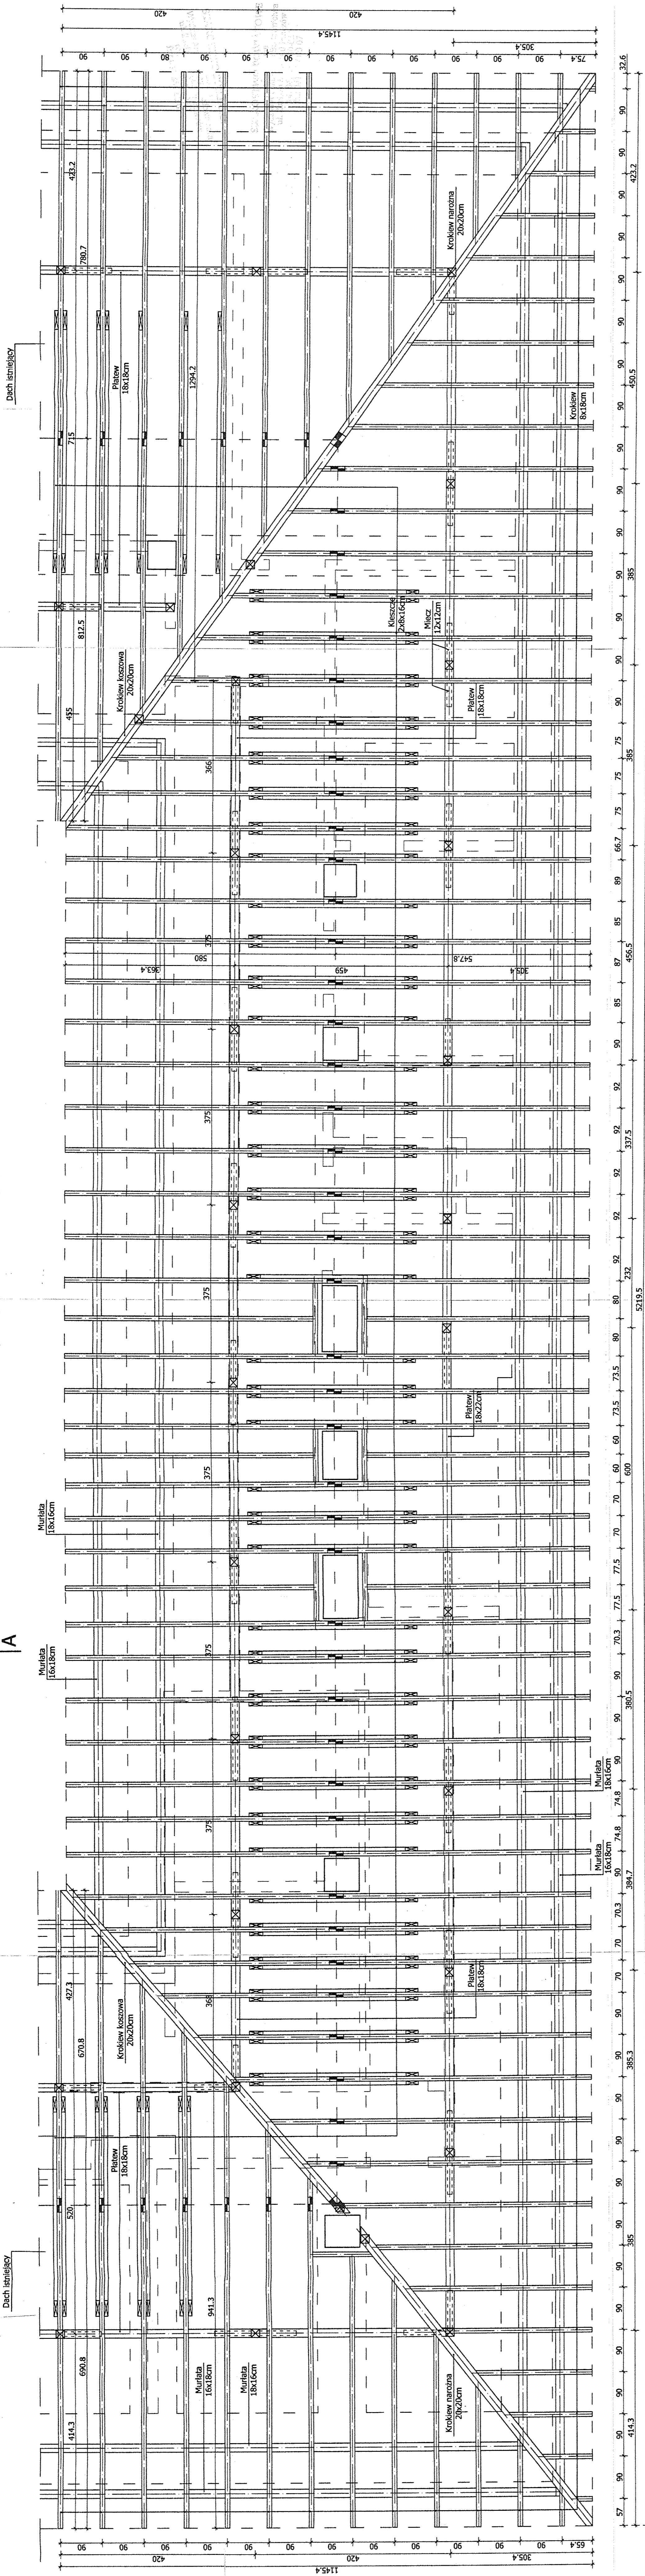

**"GRAFOS" - Projektowanie i usługi budowlane**  
**PRACOWNIA PROJEKTOWA 26-130 Suchbatedów**  
 ul. Langiewicza 16

**OBJEKT**  
 ISTNIEJĄCY ZABYTKOWY BUDYNEK  
 SAMORZĄDOWEGO CENTRUM KULTURY  
 Z ZESPÓŁU POPAULIŃSKIEGO W PILICZOWIE

**ADRES**  
 PILICZÓW, ul. Piłsudskiego  
 13 m. Pilicze

**Tytuł**  
 PROJEKT BUDOWLANY PRZEBUDOWY, MODERNIZACJI  
 KULTURY Z ZESPÓŁU POPAULIŃSKIEGO -  
 RZUT WIĘZBY DACHOWEJ

**Projektant**  
 mgr inż. MAI VAN HOANG KL. 199/86

**Opisowca**  
 mgr inż. AGATA OSTROWSKA

**Sprawca**  
 mgr inż. EMILIA WOŁOWIEC

**Skala rysunku**  
 1:50

**Nr rysunku**  
 04\_20/9

**Wzrost**  
 88

**Uwaga:**  
 Wymiary elementów dopasować na budowie  
 zachowując istniejącą linię kalenicy i okapu.

## ZESTAWIENIE ELEMENTÓW DREWNIANYCH

Nr	Długość w rzucie [cm]	Kąt	B [mm]	H [mm]	Długość rzeczywista [cm]	Ilość szt.	Objętość elem. [m <sup>3</sup> ]	Objętość całk. [m <sup>3</sup> ]
1 - Kroszów 8x18cm	73500	31,00	80	180	85748	1	12,348	12,348
2 - Platwę 18x18cm	9500	0,00	180	180	9500	1	3,078	3,078
3 - Platwę 18x22cm	700	0,00	180	220	700	1	0,277	0,277
4 - Kroszów 20x20cm	31000	0,00	80	160	31000	1	3,968	3,968
5 - Miecz 12x12cm	5500	0,00	120	120	5500	1	0,792	0,792
<b>Razem:</b>							<b>20,463</b>	

## KLASA DREWNA C30 (K27)