


STAROSTWO POWIATOWE
w Pińczowie
Wydział Architektury i Budownictwa
ul. Zacisze 5, 28-400 Pińczów
tel. 041 357-60-0
fax 041 357 60 0

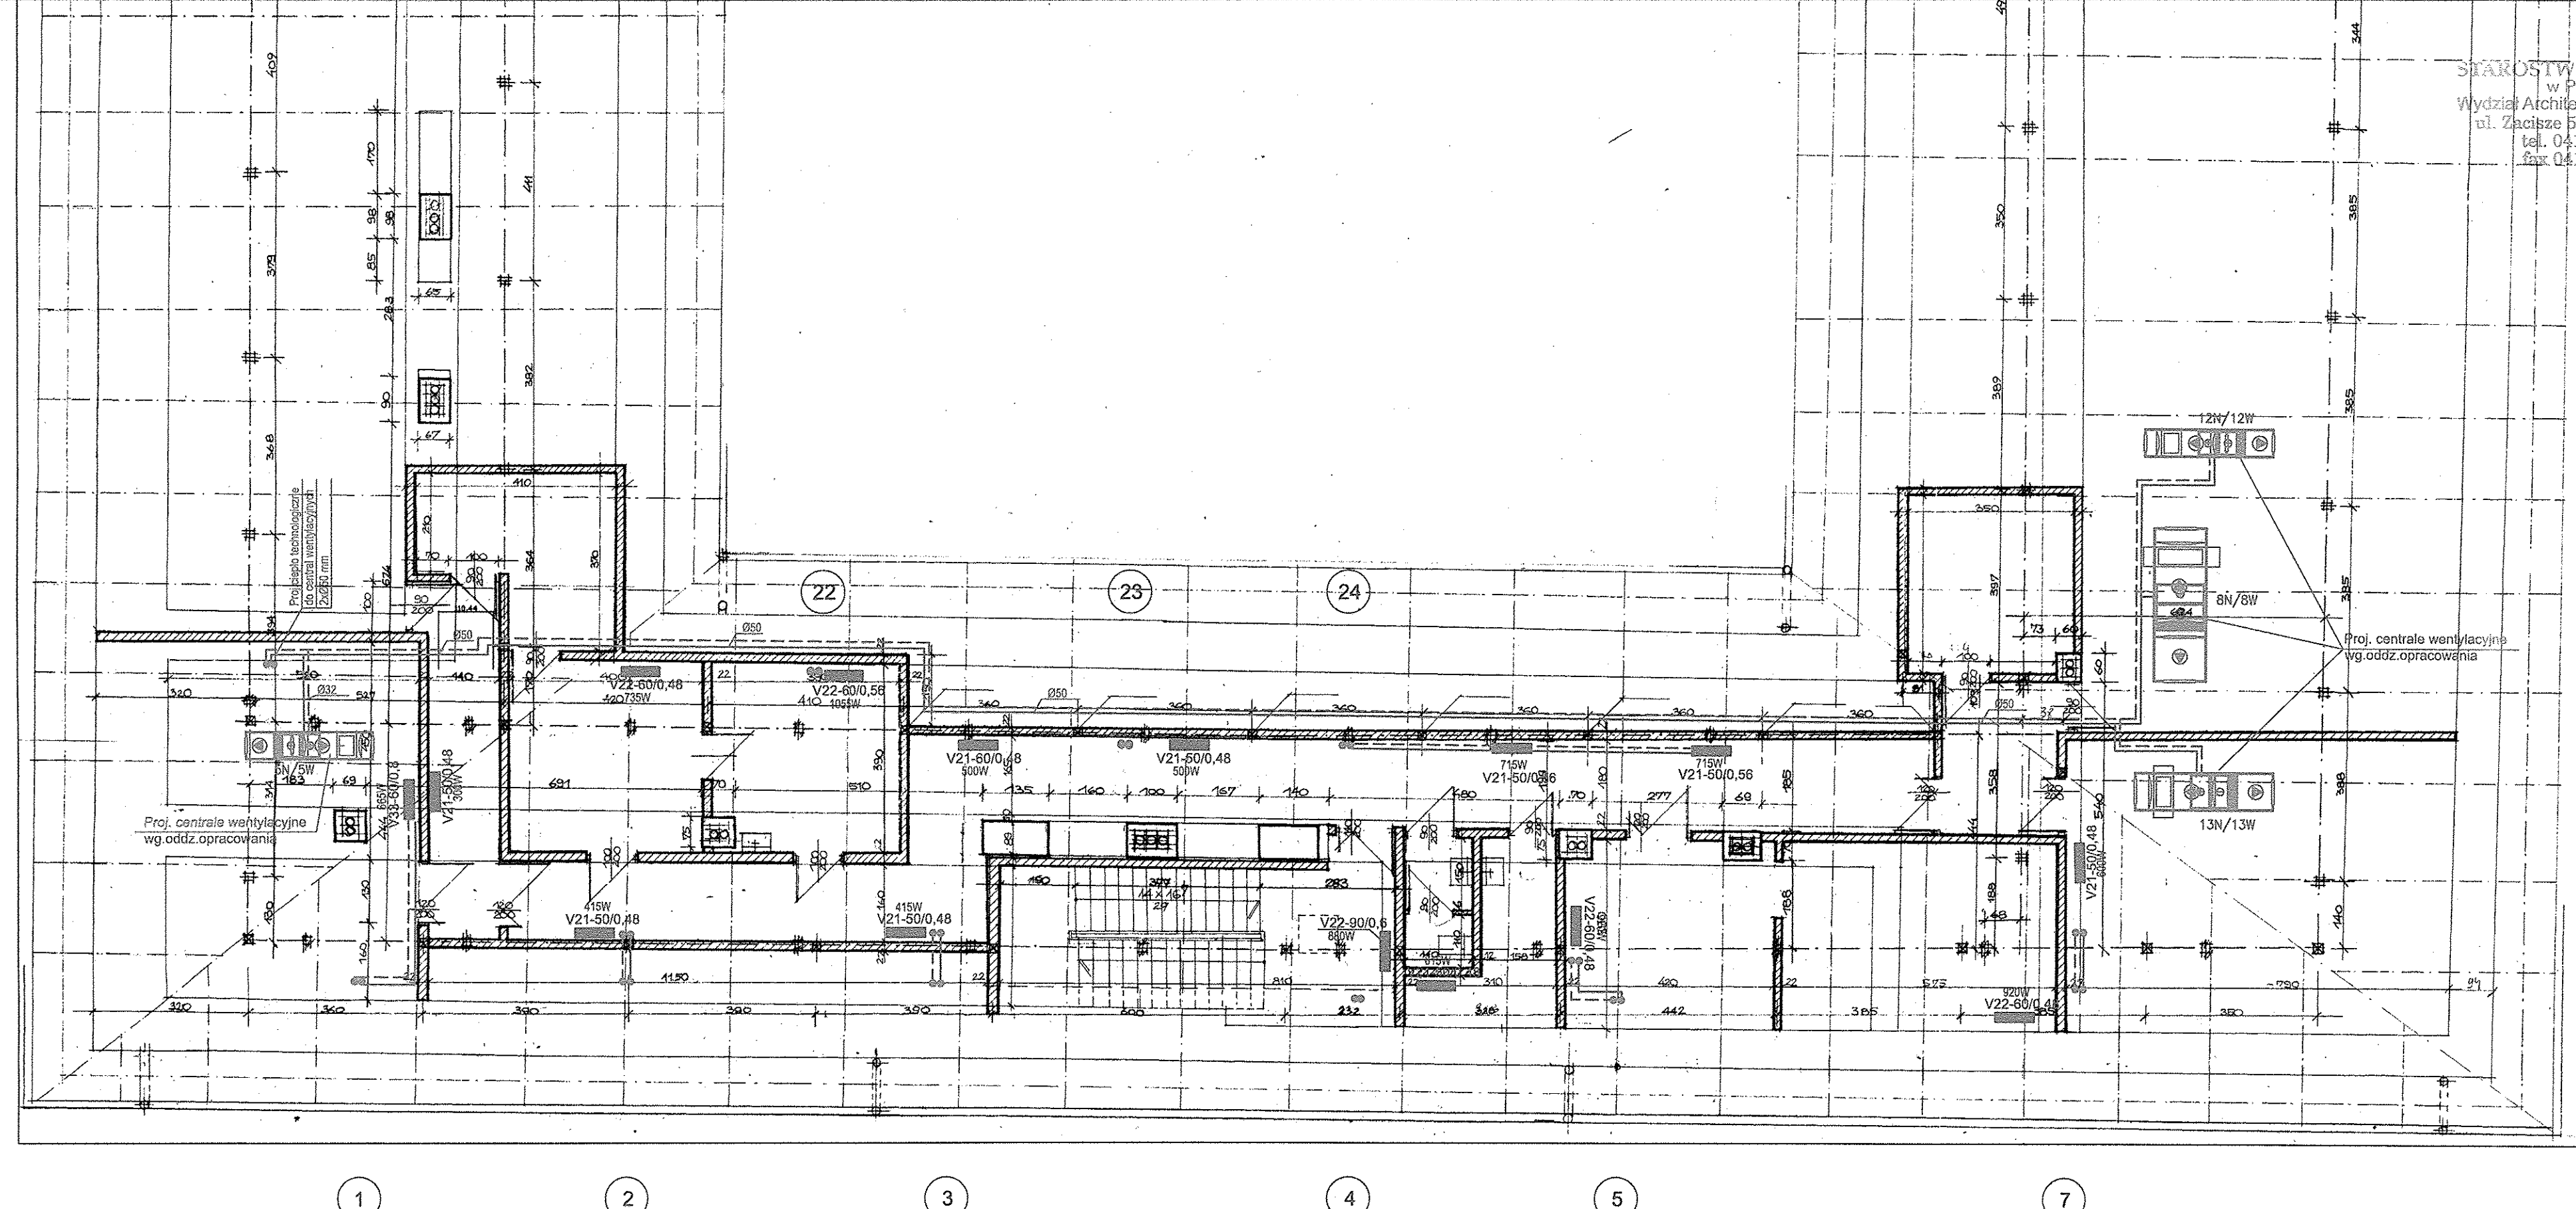

OBIEKT: PIŃCZOWSKIE SAMORZĄDOWE CENTRUM KULTURY d. ZESPÓŁ POPAULIŃSKI w PIŃCZOWIE		BRANZA: INSTALACJE SANITARNE	Nr rys.: 10
Inwestor: Gmina Pińczów Pińczów, ul. 3-Maja 10		STADIUM: PROJEKT BUDOWLANY	Skala: 1:100
PRZEDMIOT RYS.: Rzut poddasza-instalacja c.o.			
Projektował: Inż. Edward Błaży	234/KL/74	Data: 04.2009	(Signature)
Opracował: mgr. inż. S. Tomaszewski	SWK/0317/Z00S/03	Data: 04.2009	(Signature)
Sprawdził: mgr. inż. Piotr Skrzypek	KL-209/86; KL-209/86	Data: 04.2009	(Signature)