


LEGENDA:

- D - oprawa oświetleniowa typu NEPTUN PC/NPC 236 165
- Ew - oprawa ewakuacyjna typu CRUISER 04 i 04DS z piktogramem w zależności od kierunku ewakuacji (praca na ciemno 3h)
- Ew - oprawa ewakuacyjna typu METEOR -ME 136 G8 z modulem awaryjnym 3h - praca na ciemno
- ⊖ - wyłącznik 1-bieg. In-10A IP20
- ⊕ - wyłącznik 1-bieg. In-10A IP20
- ⊖ - przełącznik schodowy
- ⊕ - przełącznik schodowy
- ⊖ - przycisk In-10A IP20
- ⊕ - przycisk In-10A IP20
- ⊖ - gniazdo wtykowe In-16A IP44
- ⊕ - gniazdo wtykowe In-16A IP44
- ⊖ - silnik oznaczenie/P (kW)
- ⊕ - silnik oznaczenie/P (kW)
- ▭ - tablica rozdzielcza nasienne

STAROSTWO POWIATOWE  
w Pińczowie  
Wydział Architektury i Budownictwa

UWAGI:  
1. wszystkie oprawy na podłogę 357 60 07 D  
tel. 041 357 60 07  
fax 041 357 60 07

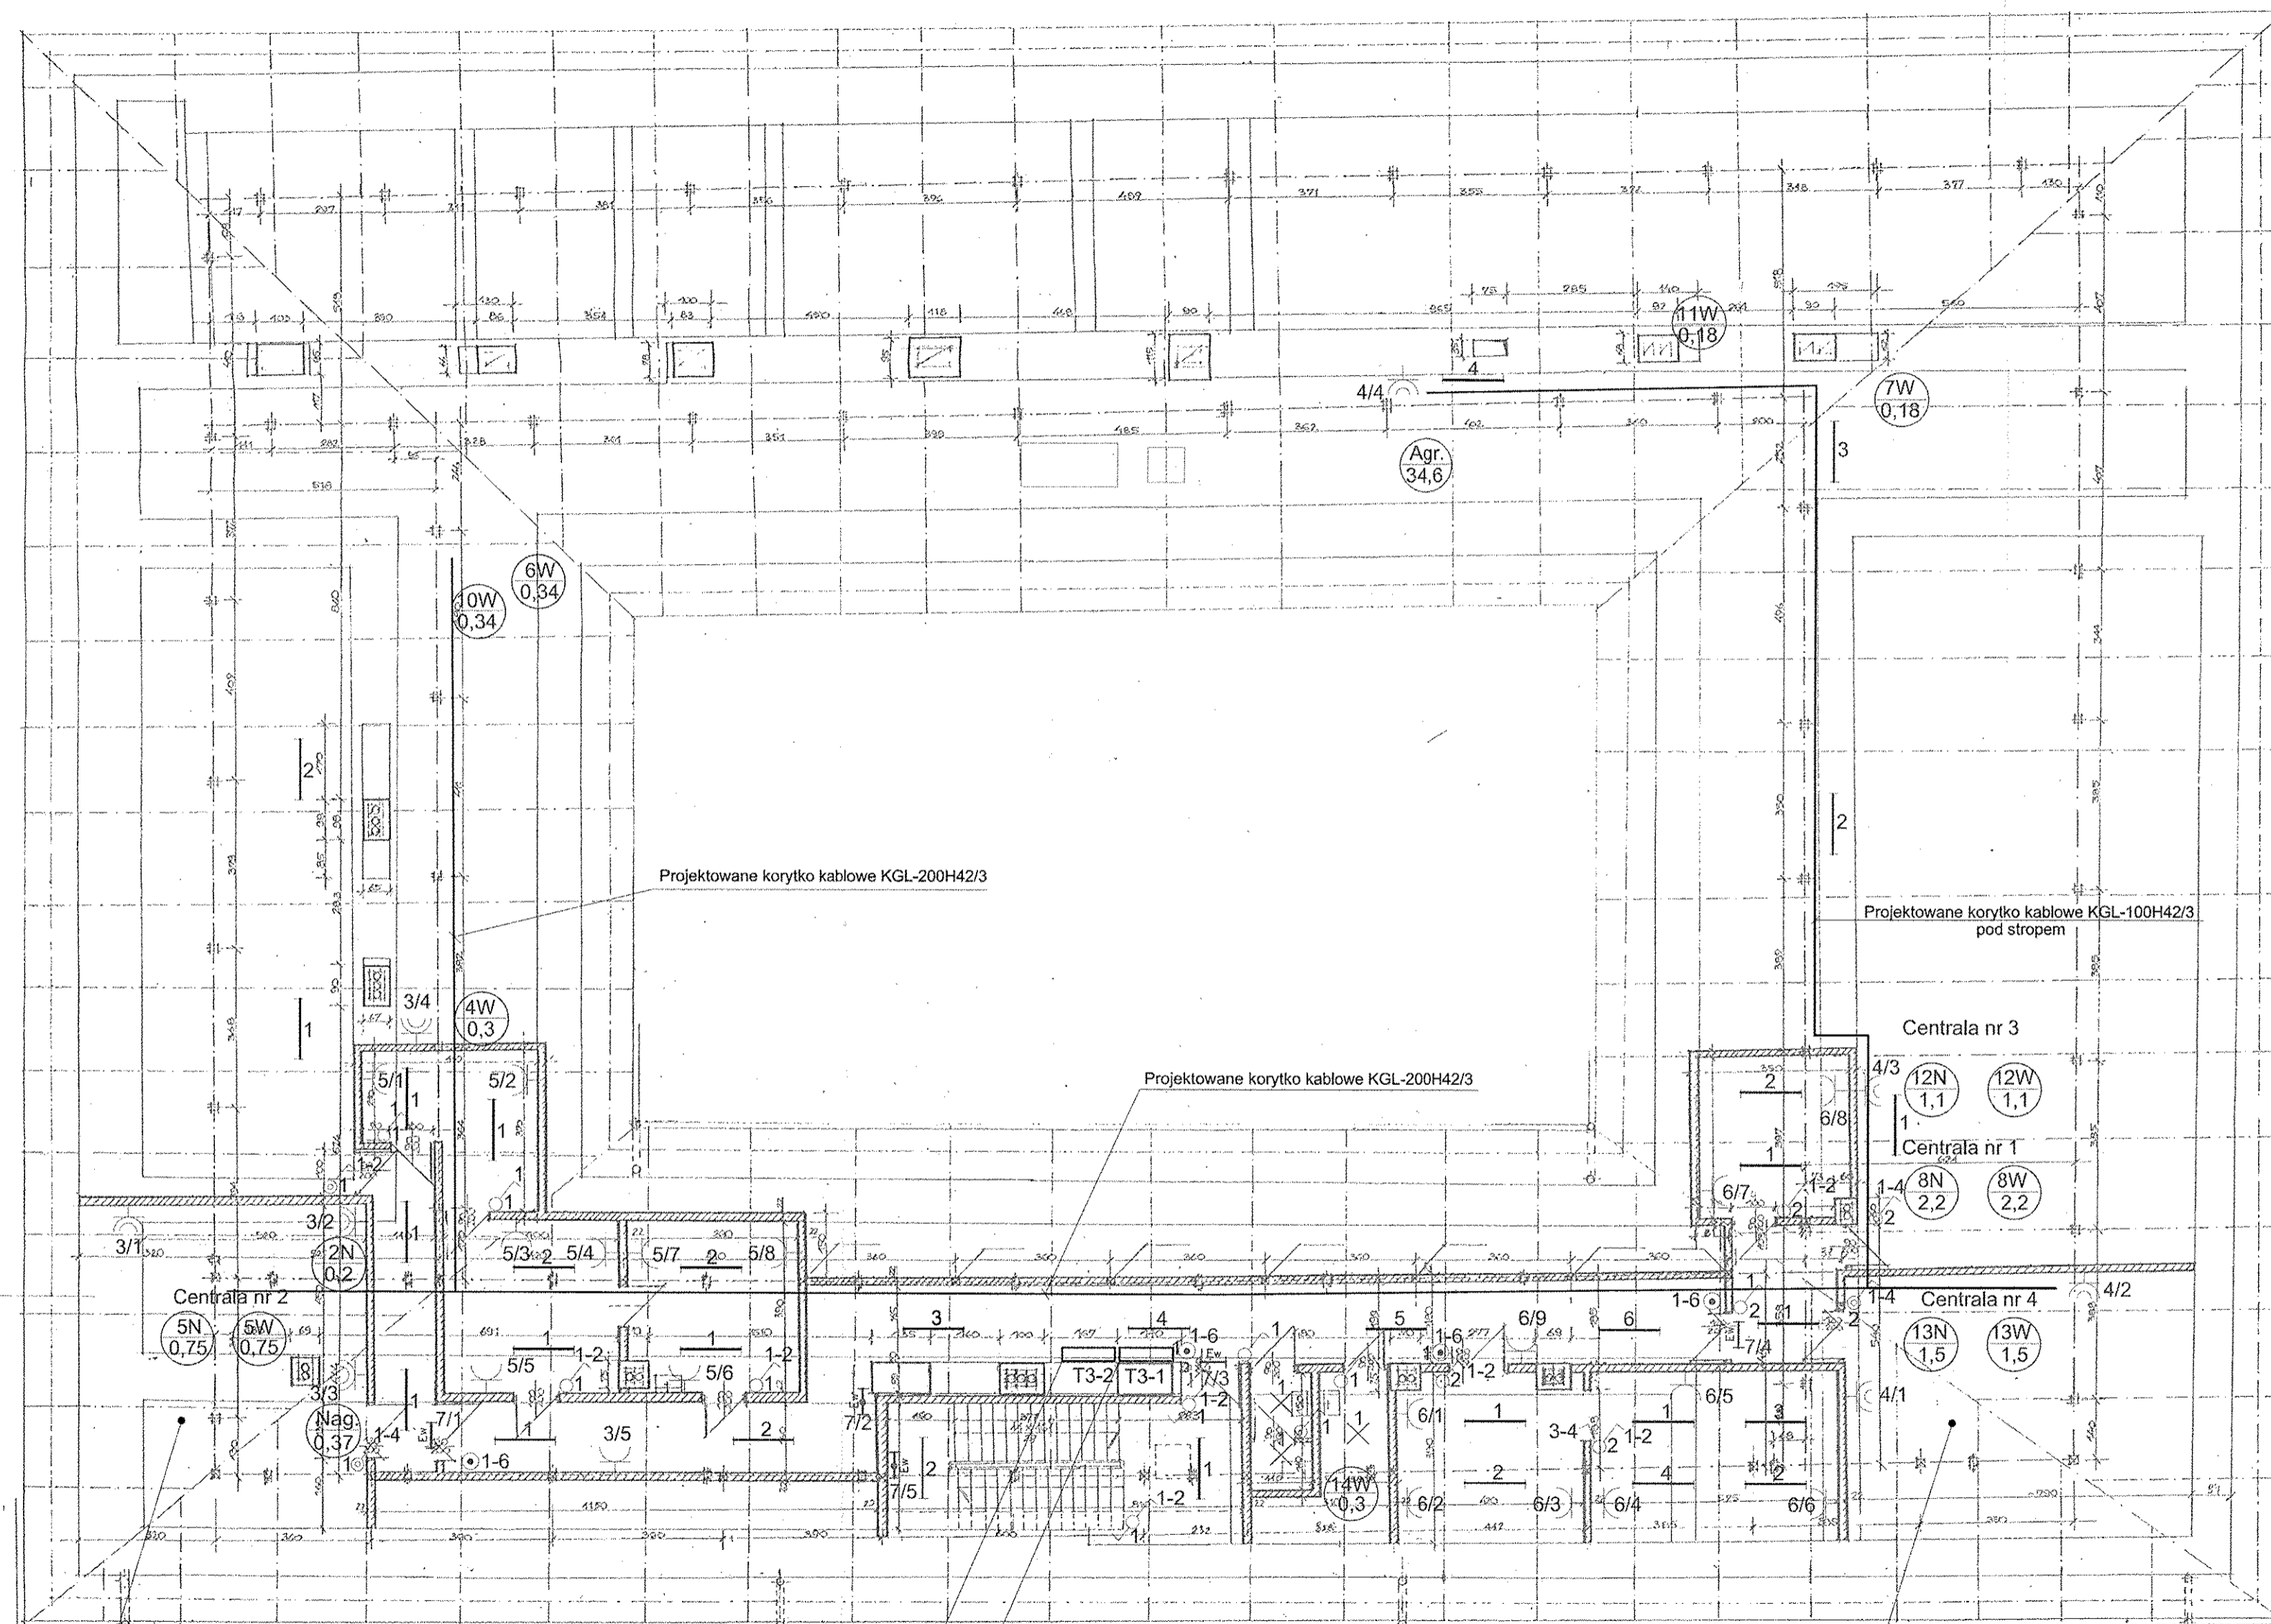

W pomieszczeniu wentylatorni zainstalować 4 oprawy po zamontowaniu urządzeń klimatyzacyjnych

Z rozdzielni głównej wiz nr 16  
Z rozdzielni głównej wiz nr 15

W pomieszczeniu wentylatorni zainstalować 4 oprawy po zamontowaniu urządzeń klimatyzacyjnych

"GRAFOS" - Projektowanie i nadzór budowlany PRACOWNIA PROJEKTOWA ul. Langiewicza 16 26 - 130 Suchedniów			
OBIEKT	ISTNIEJĄCY ZABYTKOWY BUDNEK SAMORZĄDOWEGO CENTRUM KULTURY d. ZESPÓŁU POPAULIŃSKI w Pińczowie		
ADRES	PIŃCZÓW, ul. Piłsudskiego działka nr ewid. - 1 obręb 13 m. Pińczowa		
TEMAT	PROJEKT BUDOWLANY PRZEBUDOWY, MODERNIZACJI I WYPOSAŻENIA SAMORZĄDOWEGO CENTRUM KULTURY d. ZESPÓŁU POPAULIŃSKIEGO - INSTALACJA WENTYLACJI MECHANICZNEJ I KLIMATYZACJI		
TYTUŁ RYSUNKU	RZUT PODDASZA	BRANŻA: INSTALACJE ELEKTRYCZNE	
Projektował	inż. JANUSZ WALDON	Nr upr.	KL-242/89
Opracował	inż. ZYGMUNT CHOJNECKI		
Sprawił	inż. WITOLD WOJCIECHOWSKI	319/KL74	
Skala rysunku	1:100	Nr zlecenia - umowy	Data wykonania GRUDZIEŃ 2008 R.
			Nr rysunku 05