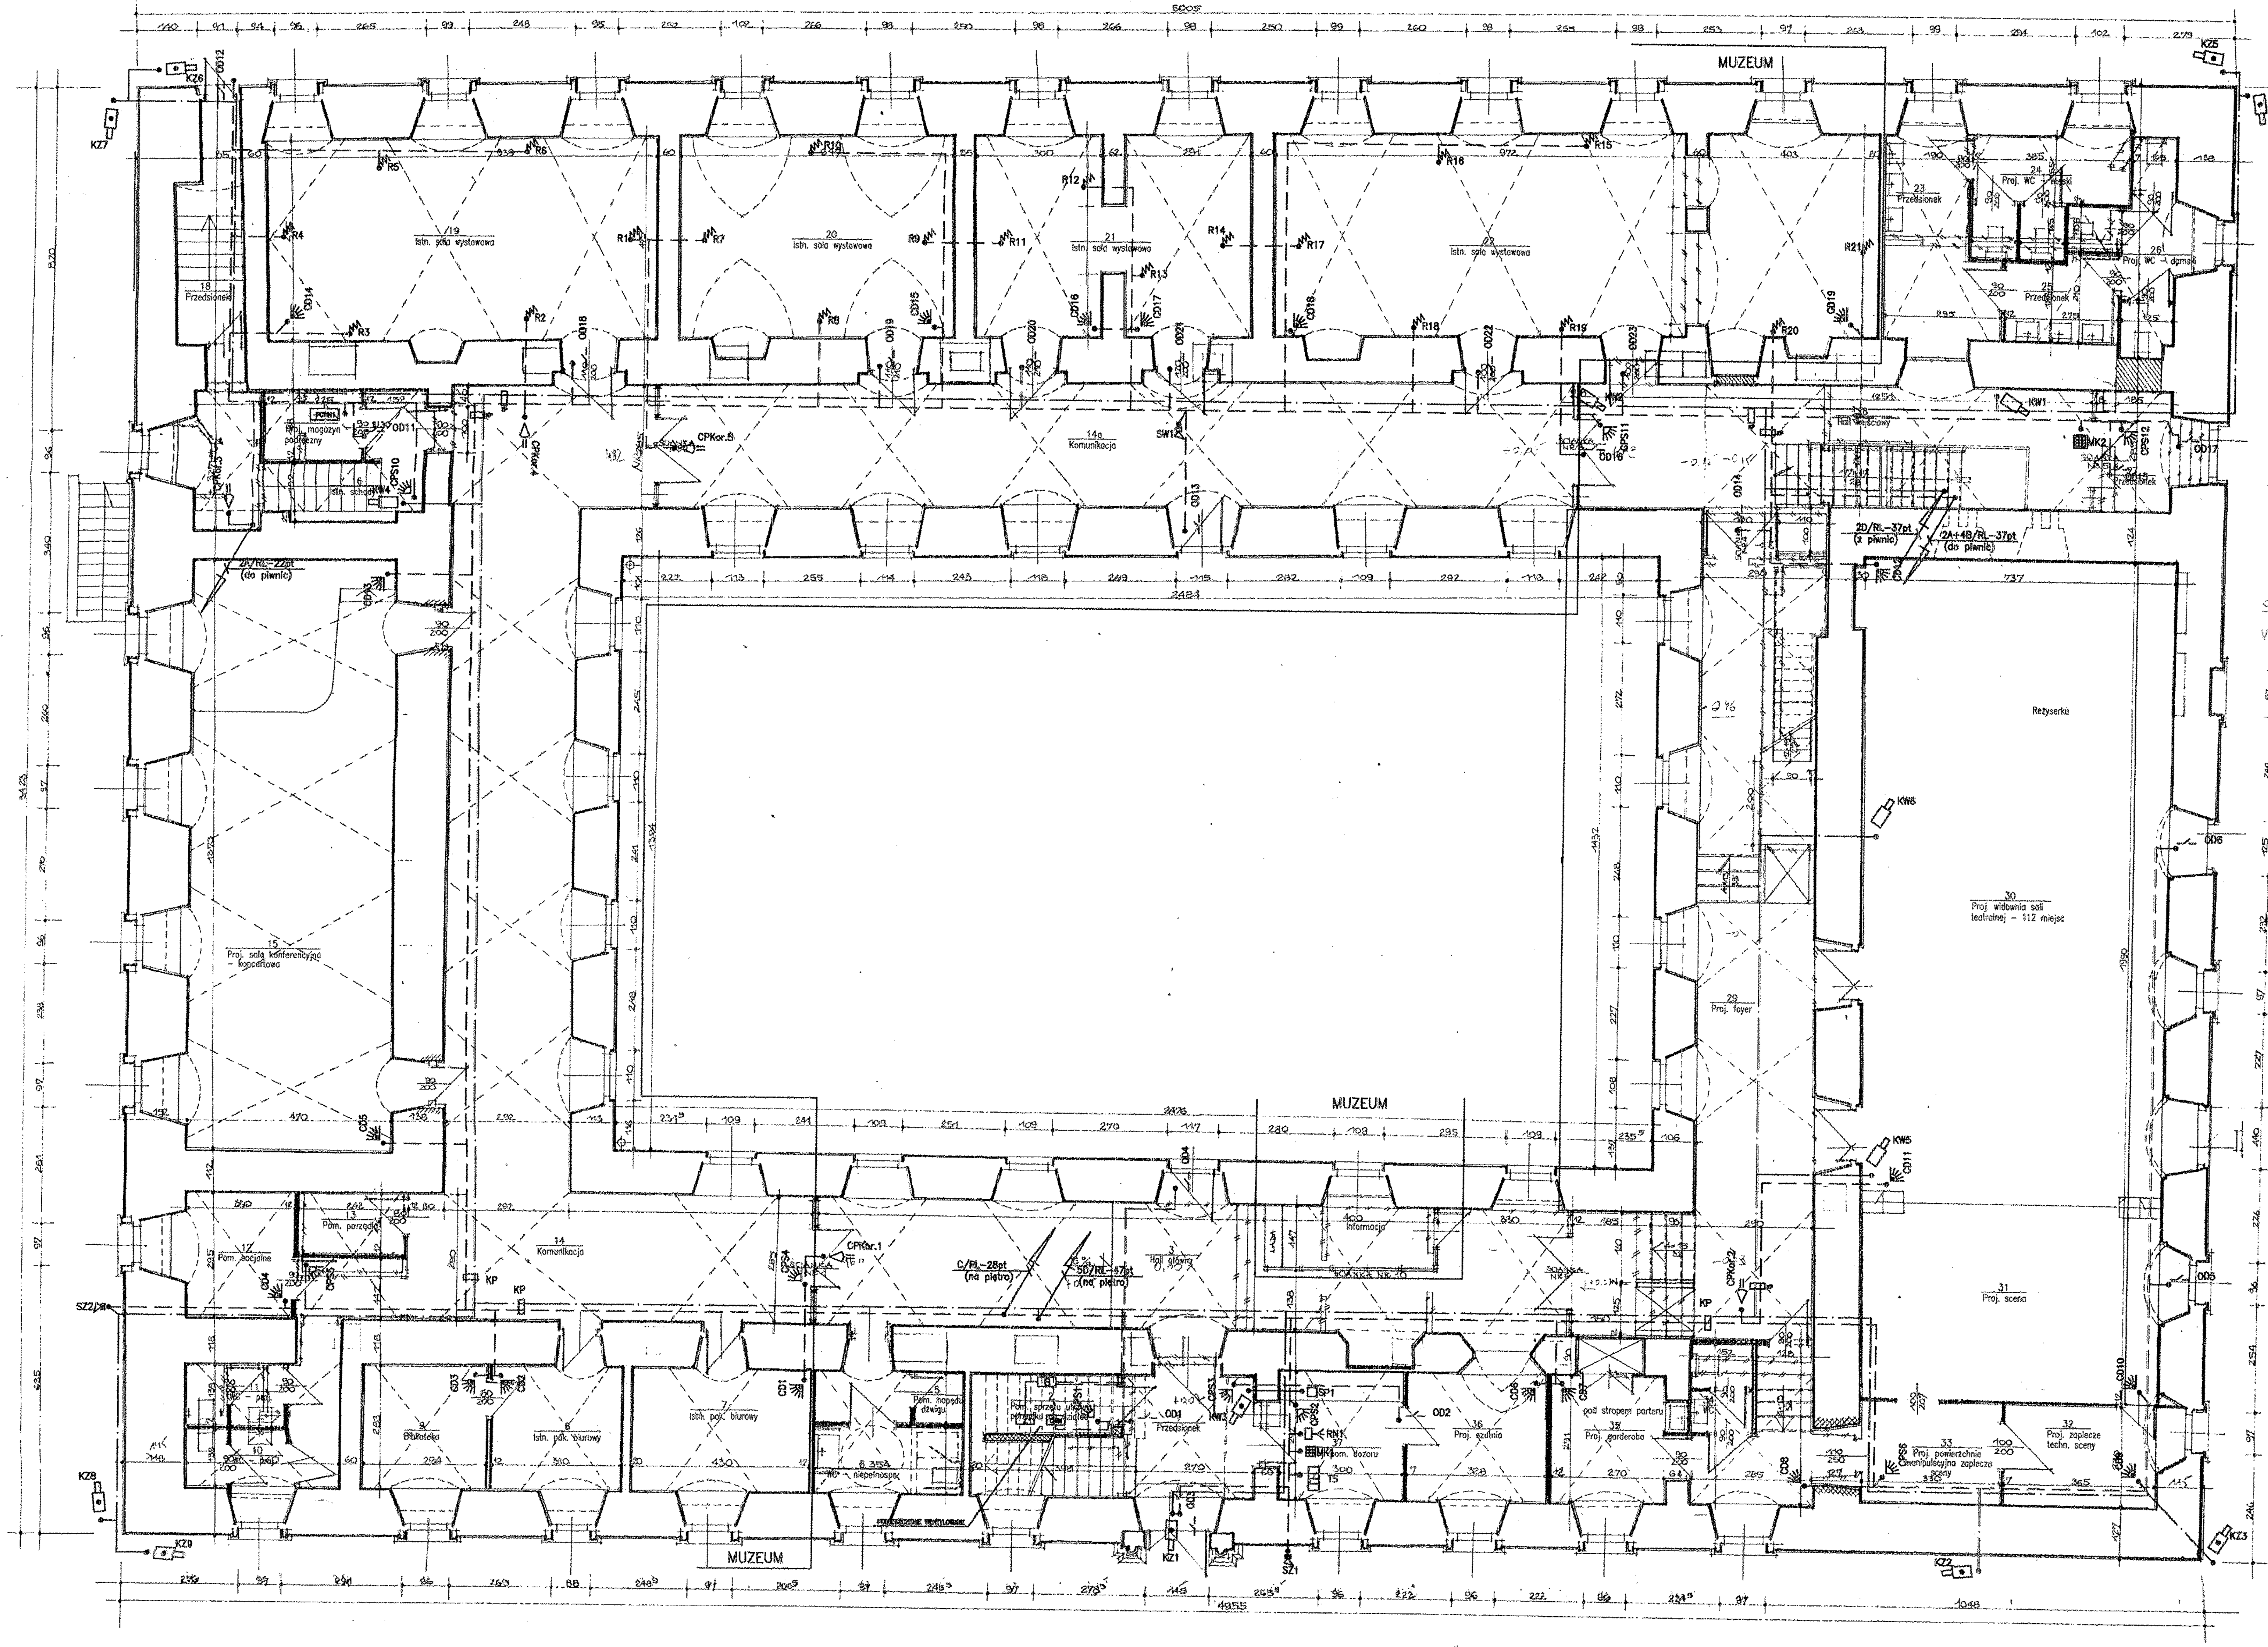

"GRAFOS" — Projektowanie i nadzór budowlany PRACOWNIA PROJEKTOWA ul. Langiewicza 18 26-130 Suchedniów			
OBIEKT:	PIŃCZOWSKIE SAMORZĄDOWE CENTRUM KULTURY d. ZESPÓŁ POPAULIŃSKI W PIŃCZOWIE		
ADRES:	PIŃCZÓW, ul. Piłsudskiego działka nr ewid. – – 1 obręb 18 m. Pińczowa		
TREŚĆ RYSUNKU:	Instalacja SWiN i TVP instalacja – parter		
BRANŻA:	SYGNALIZACYJNA		
	Imię i nazwisko	Nr upr.	Podpis
Projektował	inż. W. Gawlik	903/P/92	
Sprawdził	inż. T. Konieczny	338/KL/74	
Skala rys.	Nr zlecenia-umowy	Data oprac.	Nr rysunku
1:100		GRUDZIEŃ 2008r.	2

(16)

STAROSTWO POWIATOWE
w Pińczowie
Wydział Architektury i Budownictwa
ul. Zacisze 5, 28-400 Pińczów
tel. 041 357-60-01
fax 041 357 60 07