


Wzrost

UWAGA: Wszystkie pomieszczenia należą do Samorządowego Centrum Kultury.

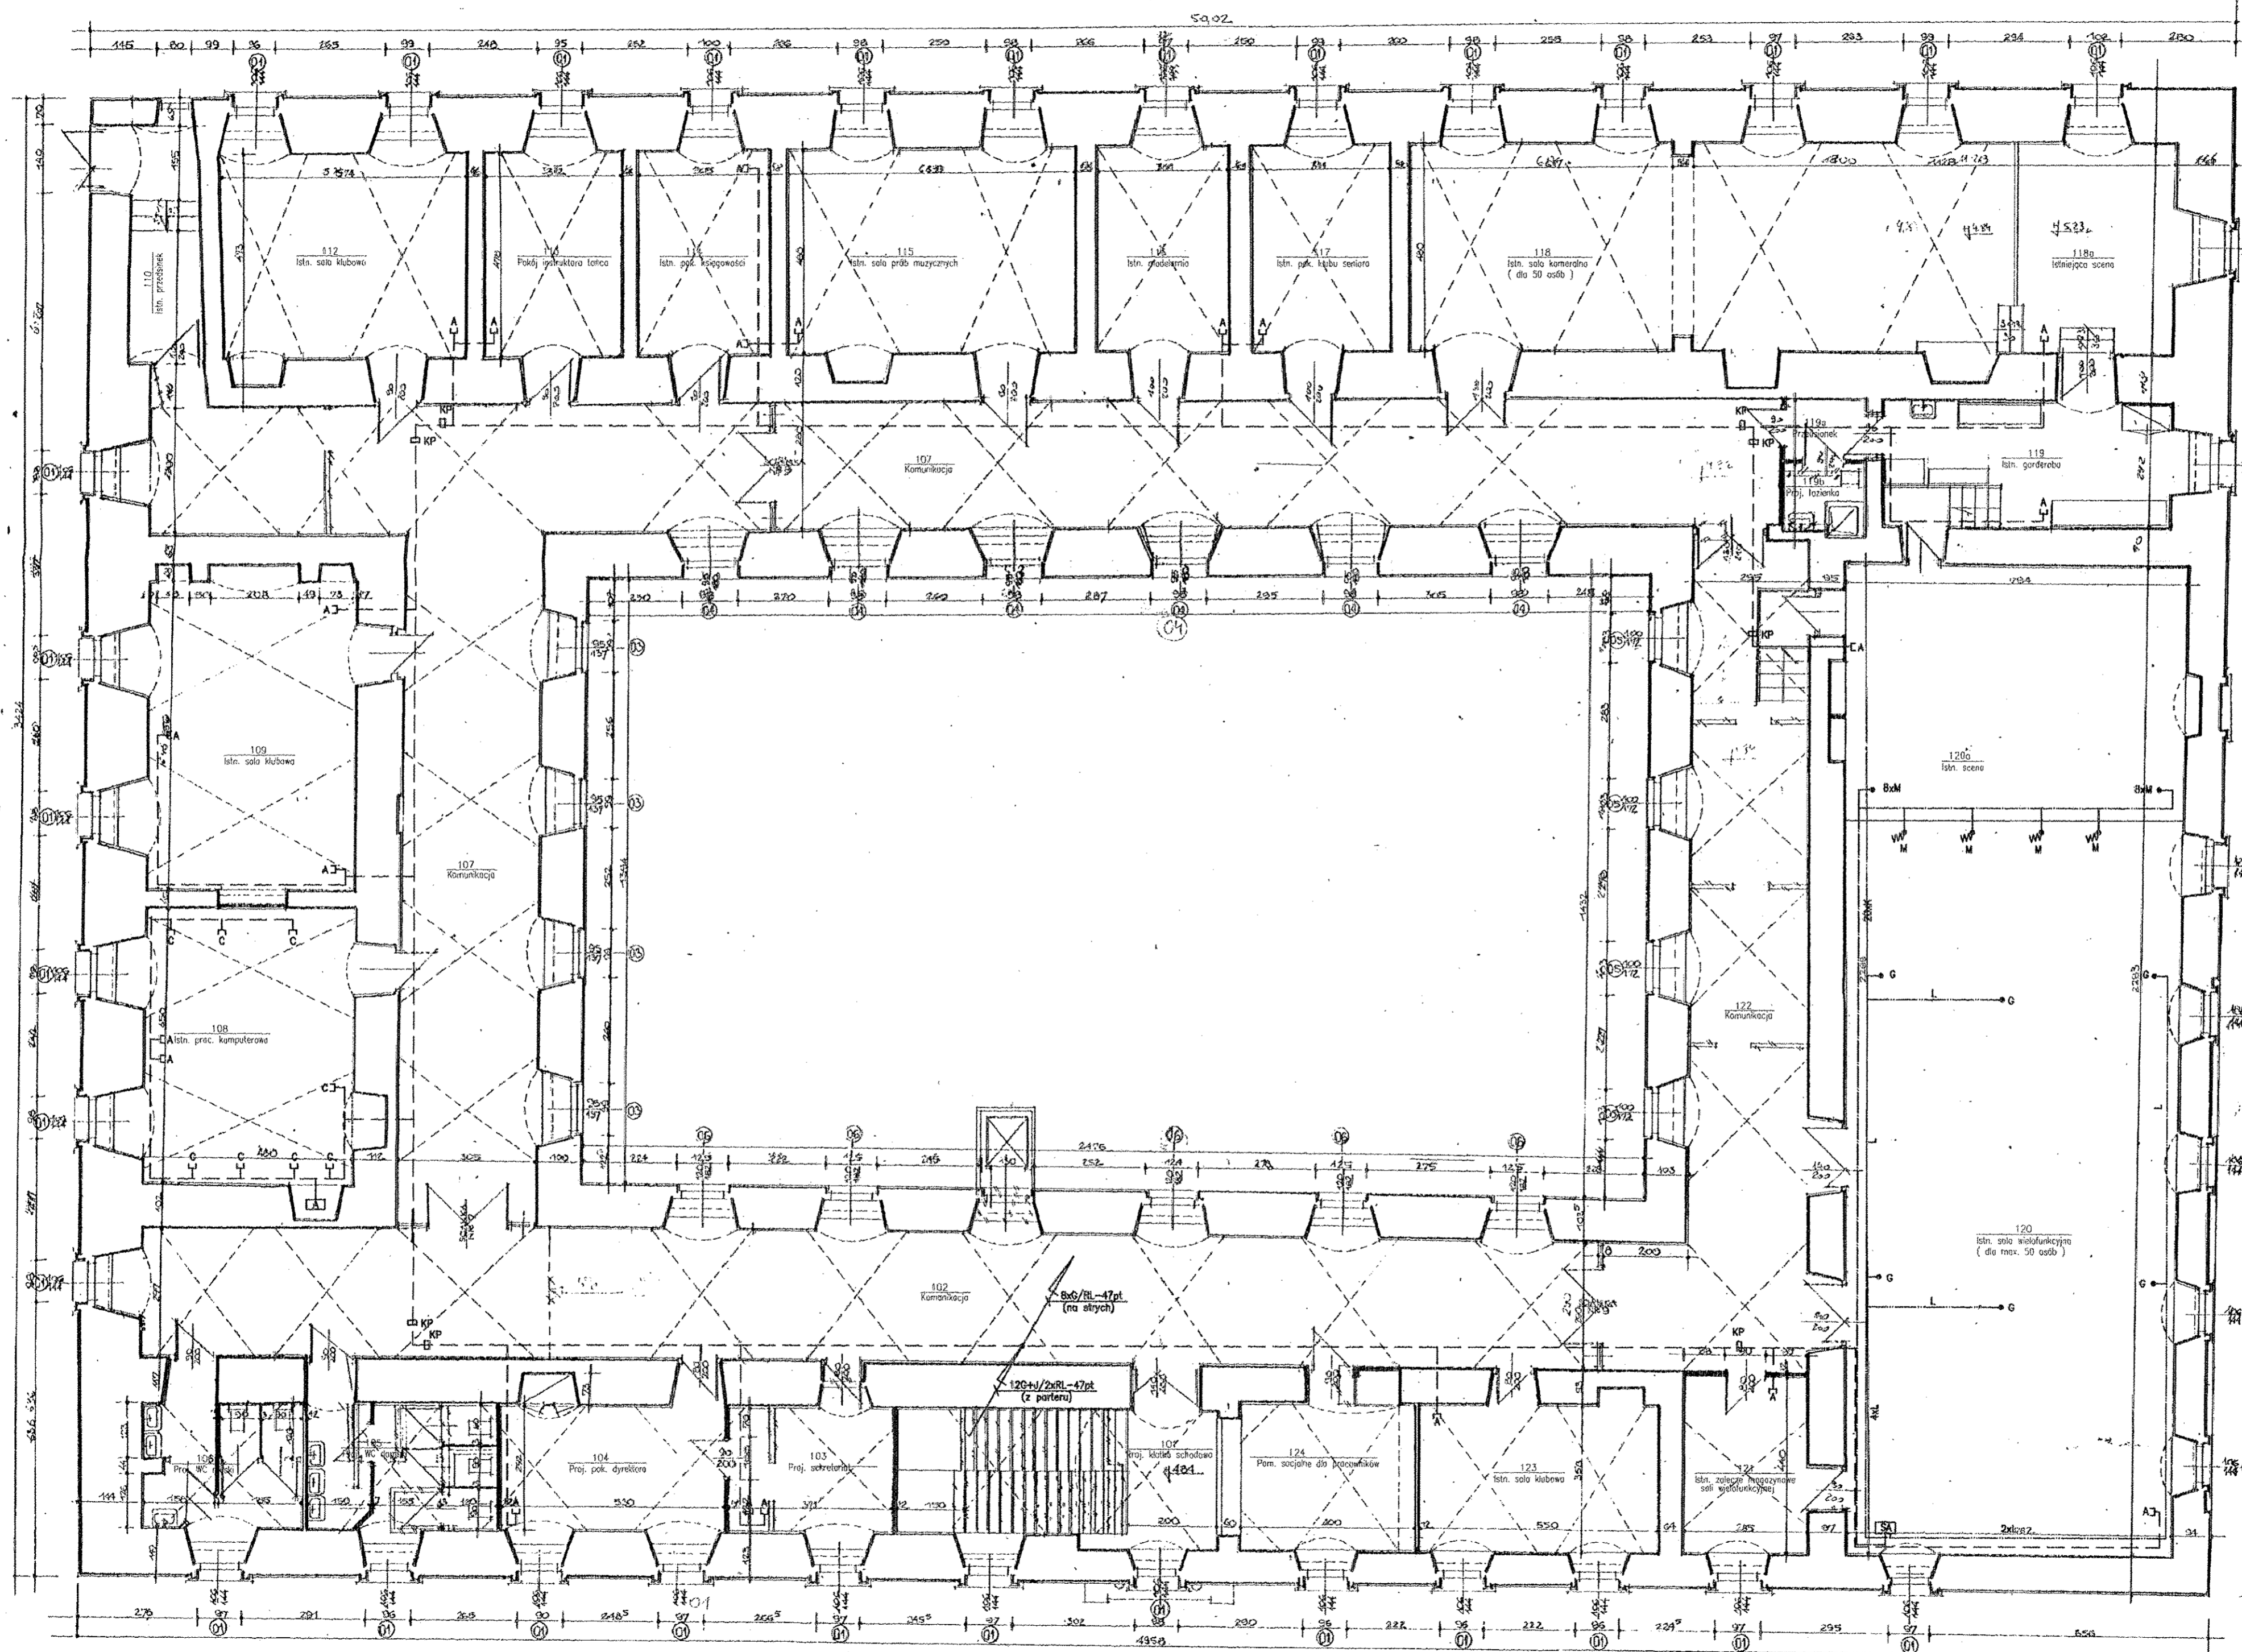

STAROSTWO POWIATOWE
w Pinczowie
Wydział Architektury i Budownictwa
ul. Zacisze 5, 28-400 Pinczów
tel. 041 357 40-01
fax 041 357 60 07

B.T. 01

Zacisze

"WZROST" - Projektowanie i budowa budovaly ul. Longfellowa 16 28-100 Suchbátka			
OBIEKT: PRZECIENOWE SAMORZÁDOWE CENTRUM KULTURY i ZESPÓL POPULARNY W PINCZOWIE			
ADRES: Pinczów, ul. Pinczowski oblaty nr 50A - 1 obrot 13 m, Pinczów			
MISIA: Instalacja obiektu, plany architekturalne, architektoniczne, projekt i wypracowanie planu pracy artysty Instalacja - plan			
BRANZA: ORGANIZACYJNA			
Projektant:	Inst. T. Kucharski	Nr leg.:	1053/P/02
Opisany:	Inst. T. Kucharski	330/02/04	
Skala: 1:100	Nr zamówienia:	Data oprac.:	02.02.2008
		ORZĄDZENIE:	3