


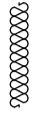
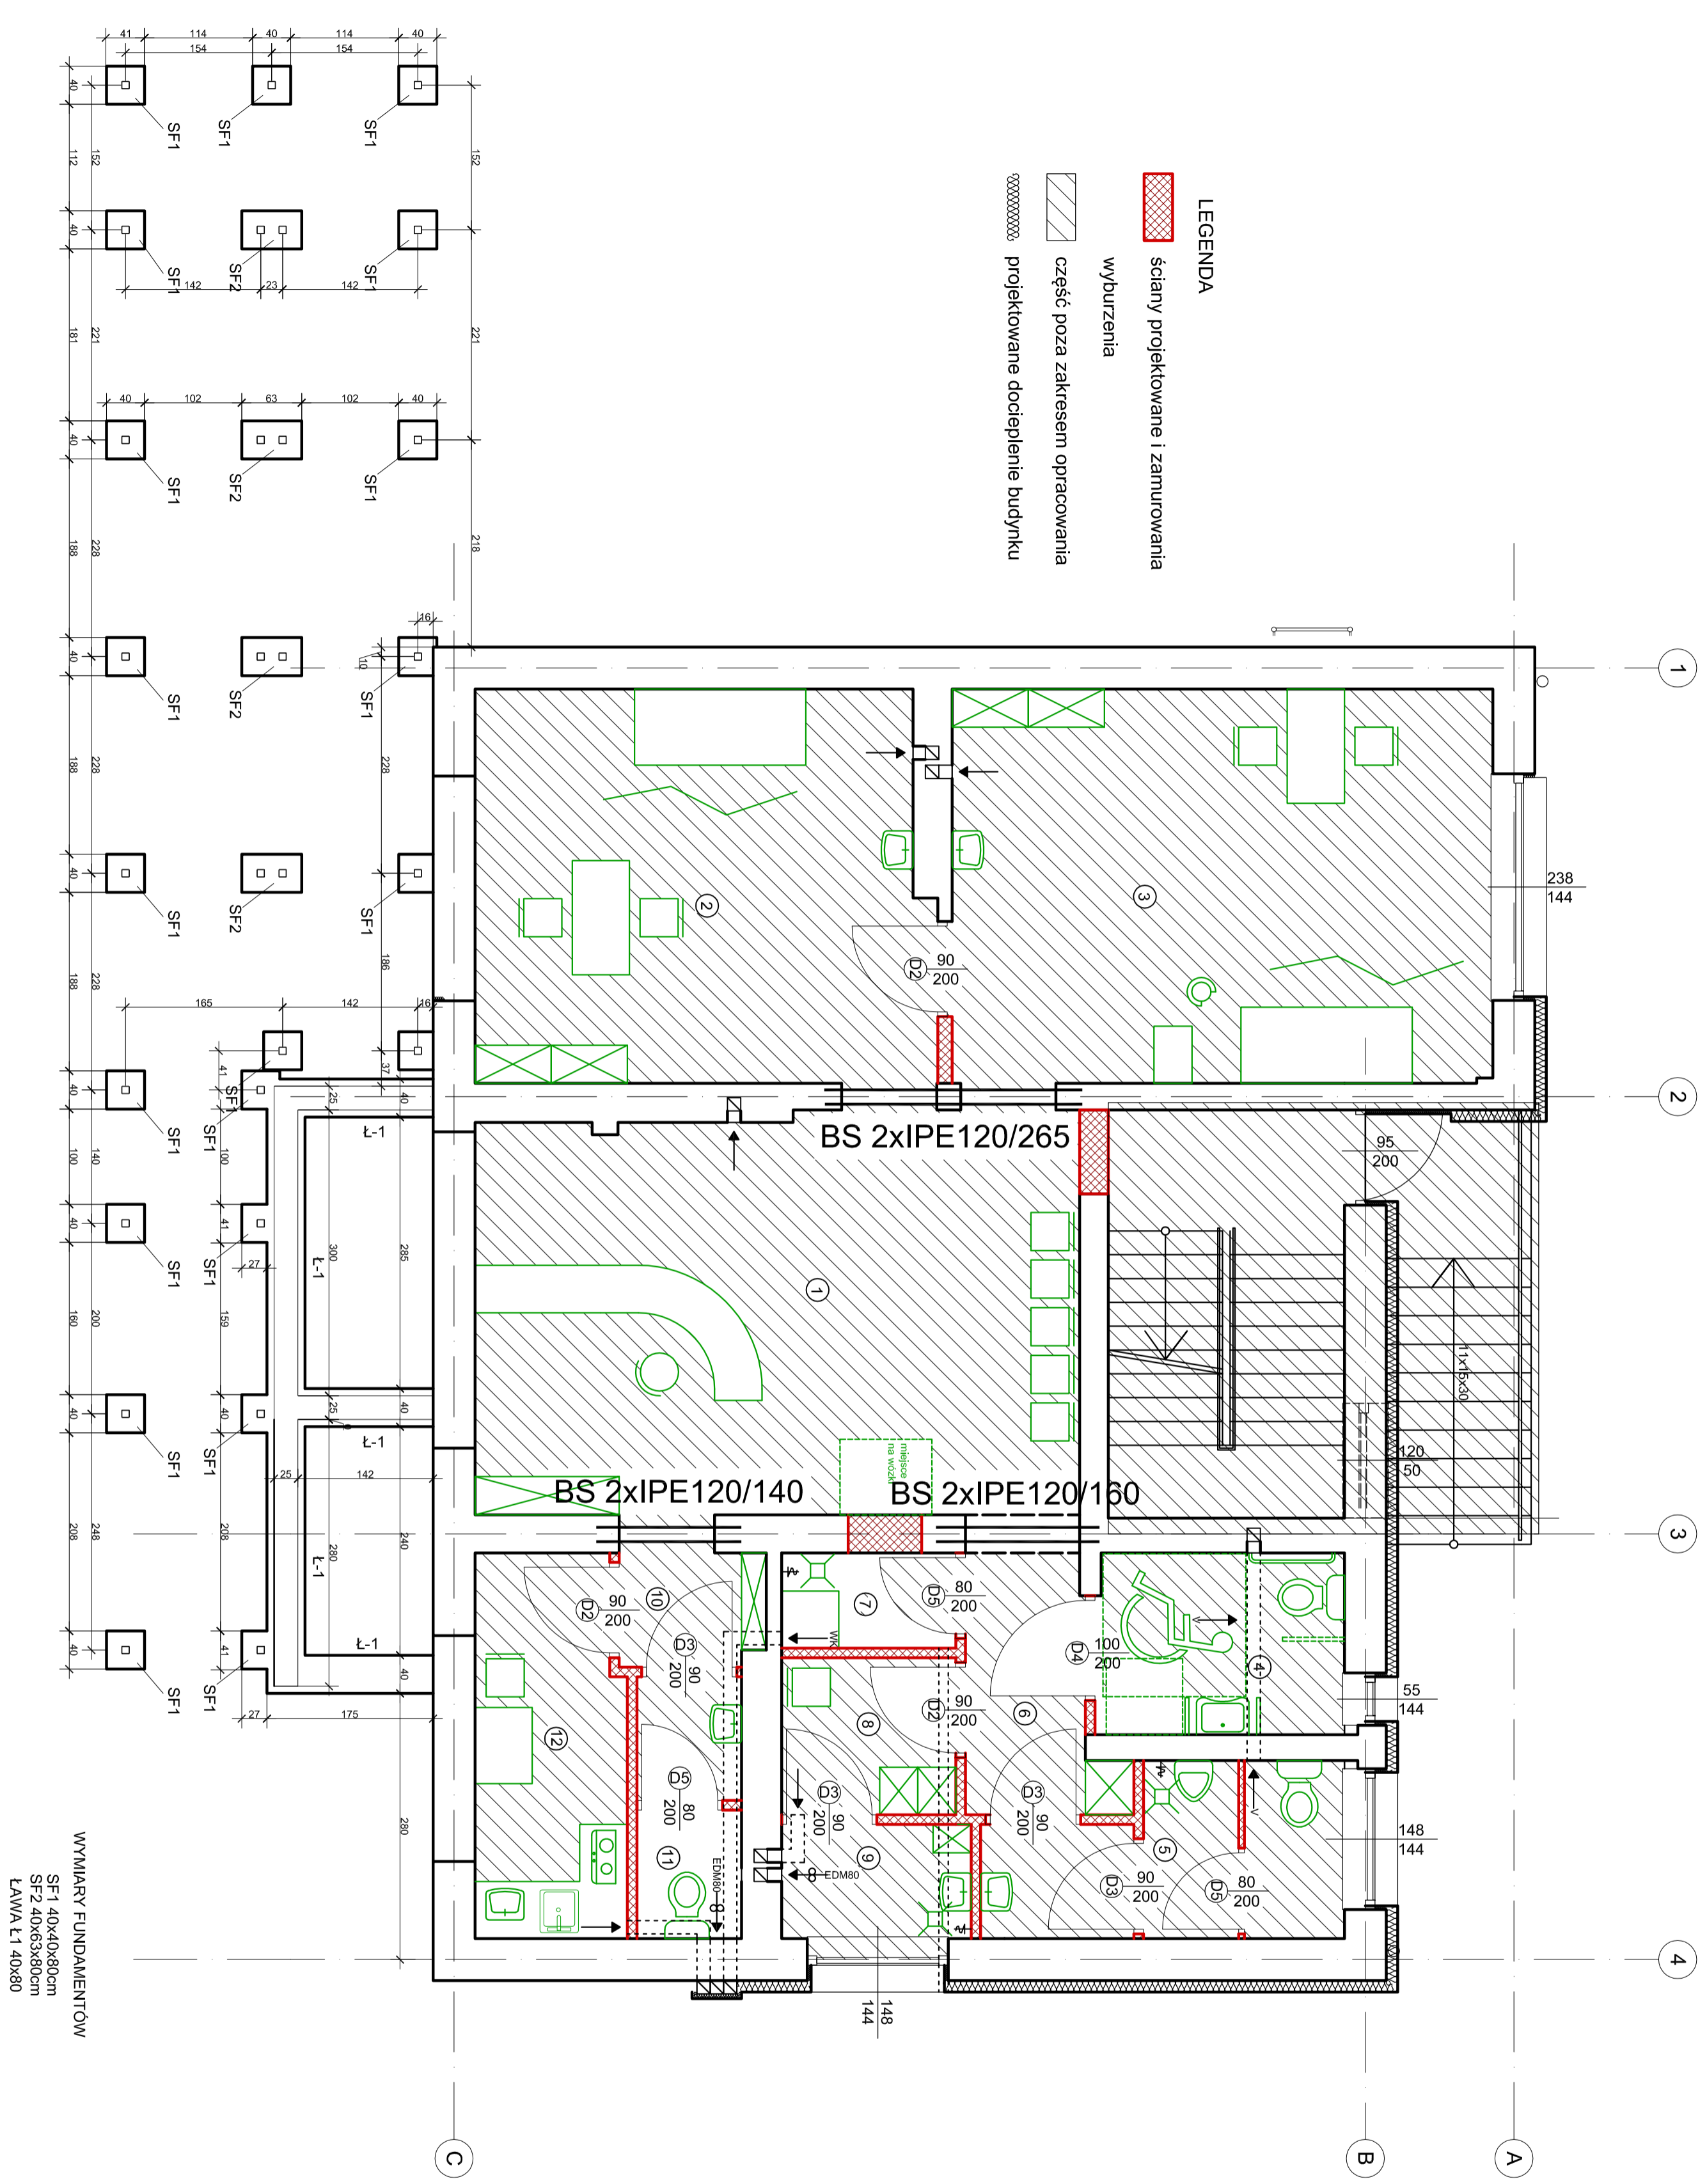


1	POCZEPKALNIA / REZERWA
26,50m <sup>2</sup>	WYKŁADZINA TARKETT
2	GABINET
19,55m <sup>2</sup>	TARKETT ANTYELEKTROSTATYCZNY
3	GABINET ZABIEGOWY
23,51m <sup>2</sup>	TARKETT ANTYELEKTROSTATYCZNY
4	WC PACJENTÓW /DANSKI / NPS
4,98m <sup>2</sup>	PLYTKI CERAMICZNE
5	WC PACJENTÓW (MĘSKI)
6,14m <sup>2</sup>	PLYTKI CERAMICZNE
6	KOMUNIKACJA
4,21m <sup>2</sup>	WYKŁADZINA TARKETT
7	POM. NA ODPADY MEDYCZNE
1,83m <sup>2</sup>	PLYTKI CERAMICZNE
8	SZATNIA PERSONELU
3,02m <sup>2</sup>	WYKŁADZINA TARKETT
9	UMYWALNIA
2,38m <sup>2</sup>	PLYTKI CERAMICZNE
10	KOMUNIKACJA
1,81m <sup>2</sup>	WYKŁADZINA TARKETT
11	WC PERSONELU
3,00m <sup>2</sup>	PLYTKI CERAMICZNE
12	POM. SOCJALNE
6,24m <sup>2</sup>	WYKŁADZINA TARKETT
RAZEM: 103,18m <sup>2</sup>	

- LEGENDA**
-  ściany projektowane i zamurowania
  -  wyburzenia
  -  część poza zakresem opracowania
  -  projektowane docieplenie budynku



**WNEMARY FUNDAMENTÓW**  
 SF1 40x40x80cm  
 SF2 40x63x80cm  
 LAWA L1 40x80

Nazwa rysunku		Branża	
<b>Rzut fundamentów</b>		Projekt budowlany konstrukcji	
Nazwa i adres		Jednostka projektowa	
Przebudowa pomieszczeń Ośrodka Zdrowia w Szarbkowie gm. Pinczów (lokalizowanych na parterze budynku wraz z budową podchwylni dla niepełnosprawnych)		„DRAW-TECH” Piotr Tompolski ul. Bolesława Chrobrego 5/5 28-300 JĘDRZEJÓW	
Inwestor		Sprawdził	
Samorządowy Zakład Opieki Zdrowotnej ul. Klasztorna 6 28-400 Pinczów		mgr inż. Piotr Markiewicz	
Szarbków 60, gm. Pinczów, działka nr ewid. 489		Data	
10.2015		Skala	
1:50		Nr rys.	
K1			