

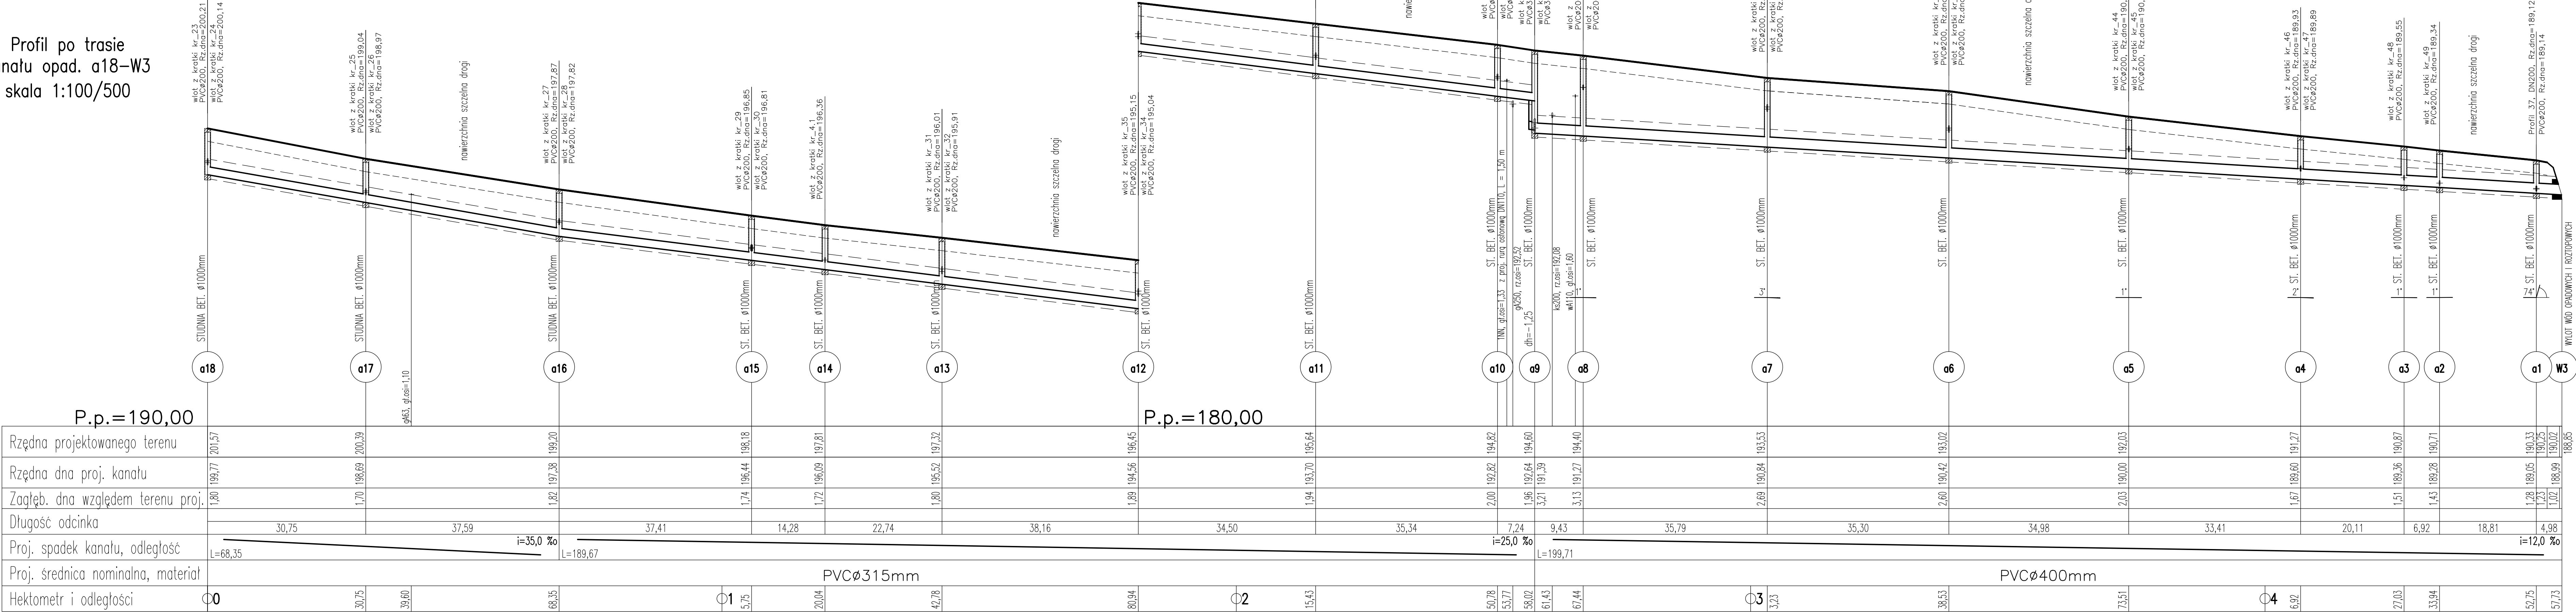


Profil po trasie kanału opad. a18–W3
skala 1:100/500

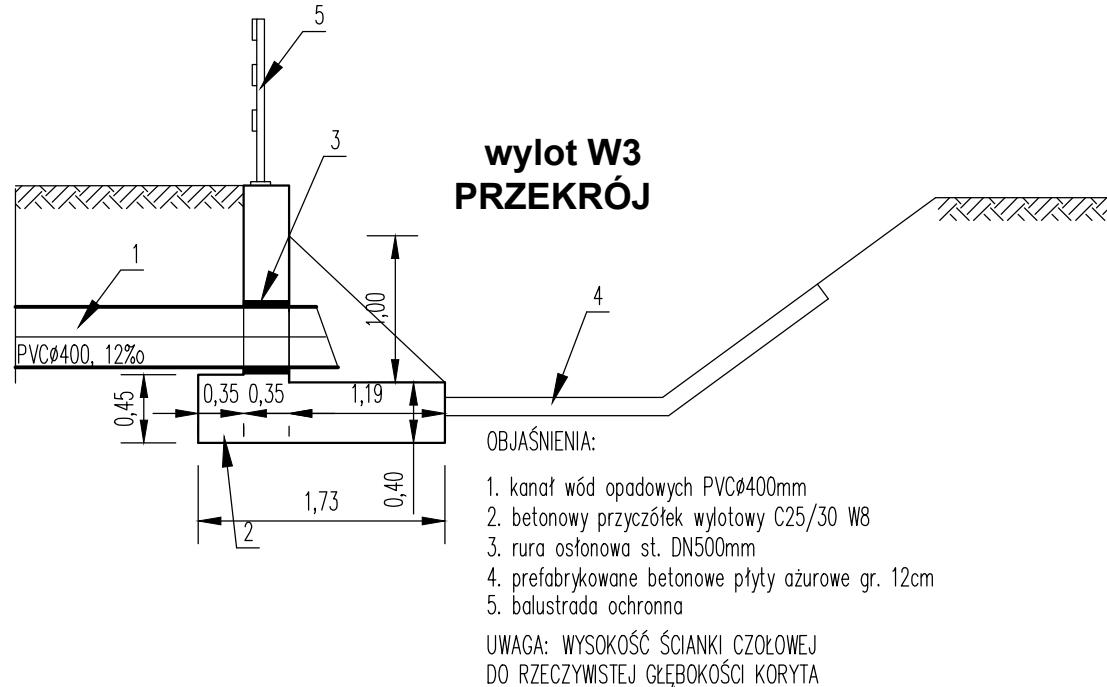

Profil po trasie kanału opad. a9.1–a9
skala 1:100/500

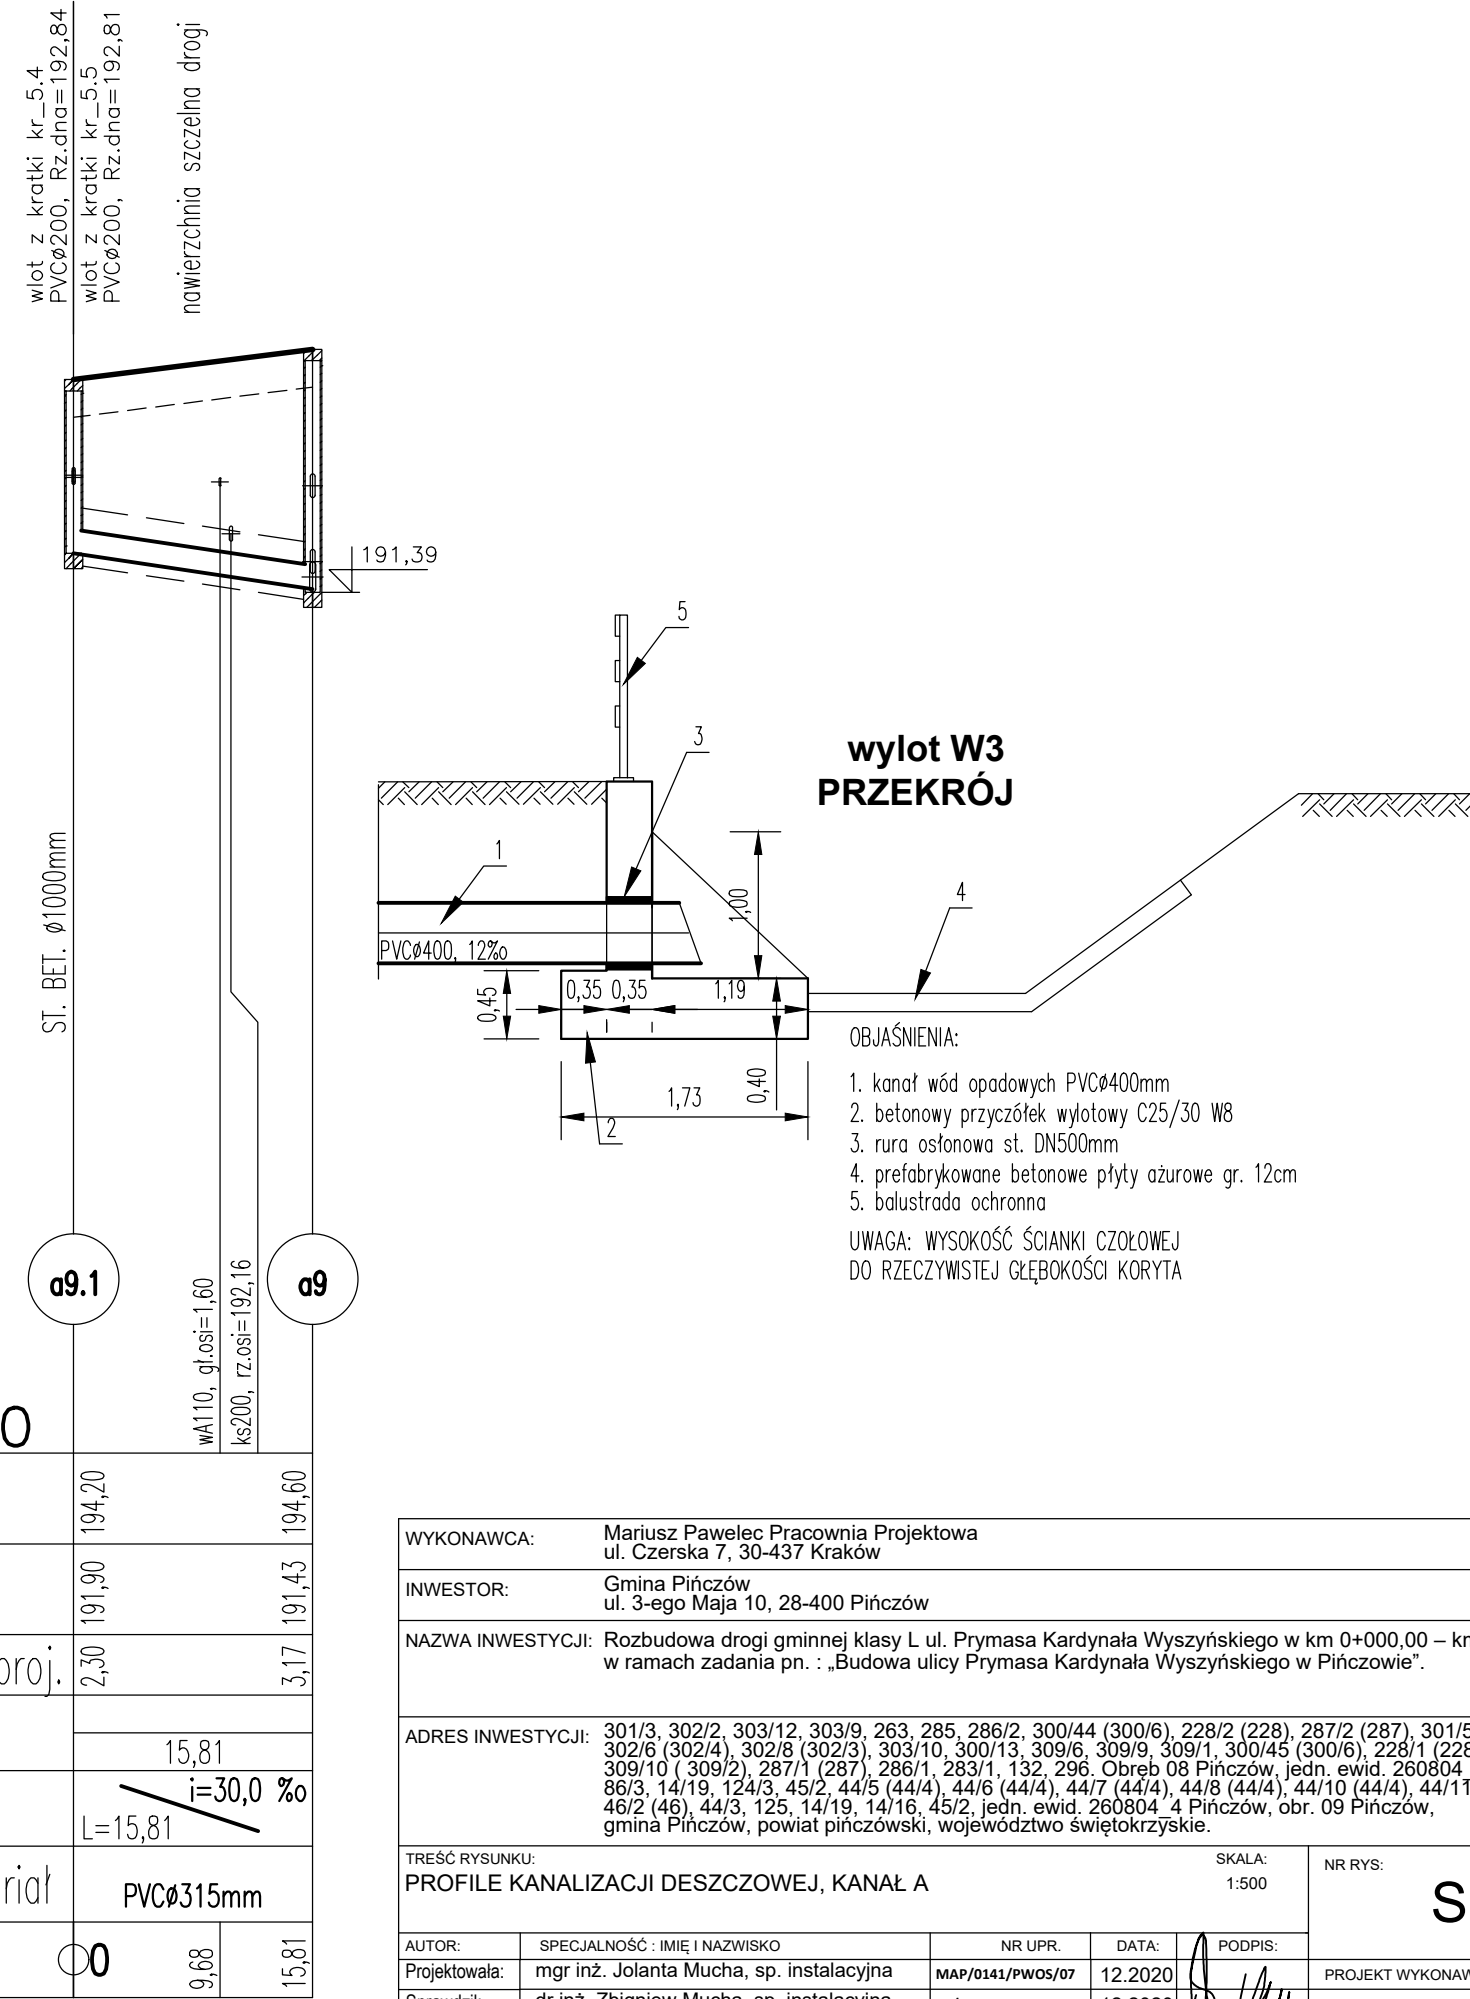

WYKONAWCA: Mariusz Paweł Pracownia Projektowa ul. Czerna 7, 30-437 Kraków			
INWESTOR: Gmina Pińczów ul. 3-go Maja 10, 28-400 Pińczów			
NAZWA INWESTYCJI: Rozbudowa drogi gminnej klasy L ul. Prymasa Kardynała Wyszyńskiego w km 0+000,00 – km 0+890,40 w ramach zadania pn. „Budowa ulicy Prymasa Kardynała Wyszyńskiego w Pińczowie”.			
ADRES INWESTYCJI: 301/13, 302/2, 303/12, 303/18, 283, 285, 286/2, 300/44 (300/6), 228/2 (228), 287/2 (287), 301/15 (301/2), 302/6 (302/4), 302/8 (302/3), 303/13, 309/6, 309/9, 309/1, 300/45 (300/6), 228/1 (228), 309/10 (309/2), 287/1 (287), 283/1, 332, 296, Obwód 08 Pińczów, jedn. ewid. 200804 4 Pińczów, 86/3, 14/19, 12/43, 45/2, 44/5 (44/4), 44/6 (44/6), 44/7 (44/4), 44/8 (44/4), 44/10 (44/4), 44/11 (44/4), 46/2 (46), 44/3, 125, 14/19, 14/16, 45/2, jedn. ewid. 200804 4 Pińczów, obr. 09 Pińczów, gmina Pińczów, powiat pińczowski, województwo świętokrzyskie.			
TREŚĆ RYSUNKU: PROFIL KANALIZACJI DESZCZOWEJ, KANAŁ A		SKALA: 1:500	NR RYS: S3
AUTOR: mgr inż. Jolanta Mucha, sp. instalacyjna	NR UPR: MAP/0141/PWOS/07	DATA: 12.2020	PODPIS: [Podpis]
Sprawdził: dr inż. Zbigniew Mucha, sp. instalacyjna	97/2000	12.2020	PROJEKT WYKONAWCZY